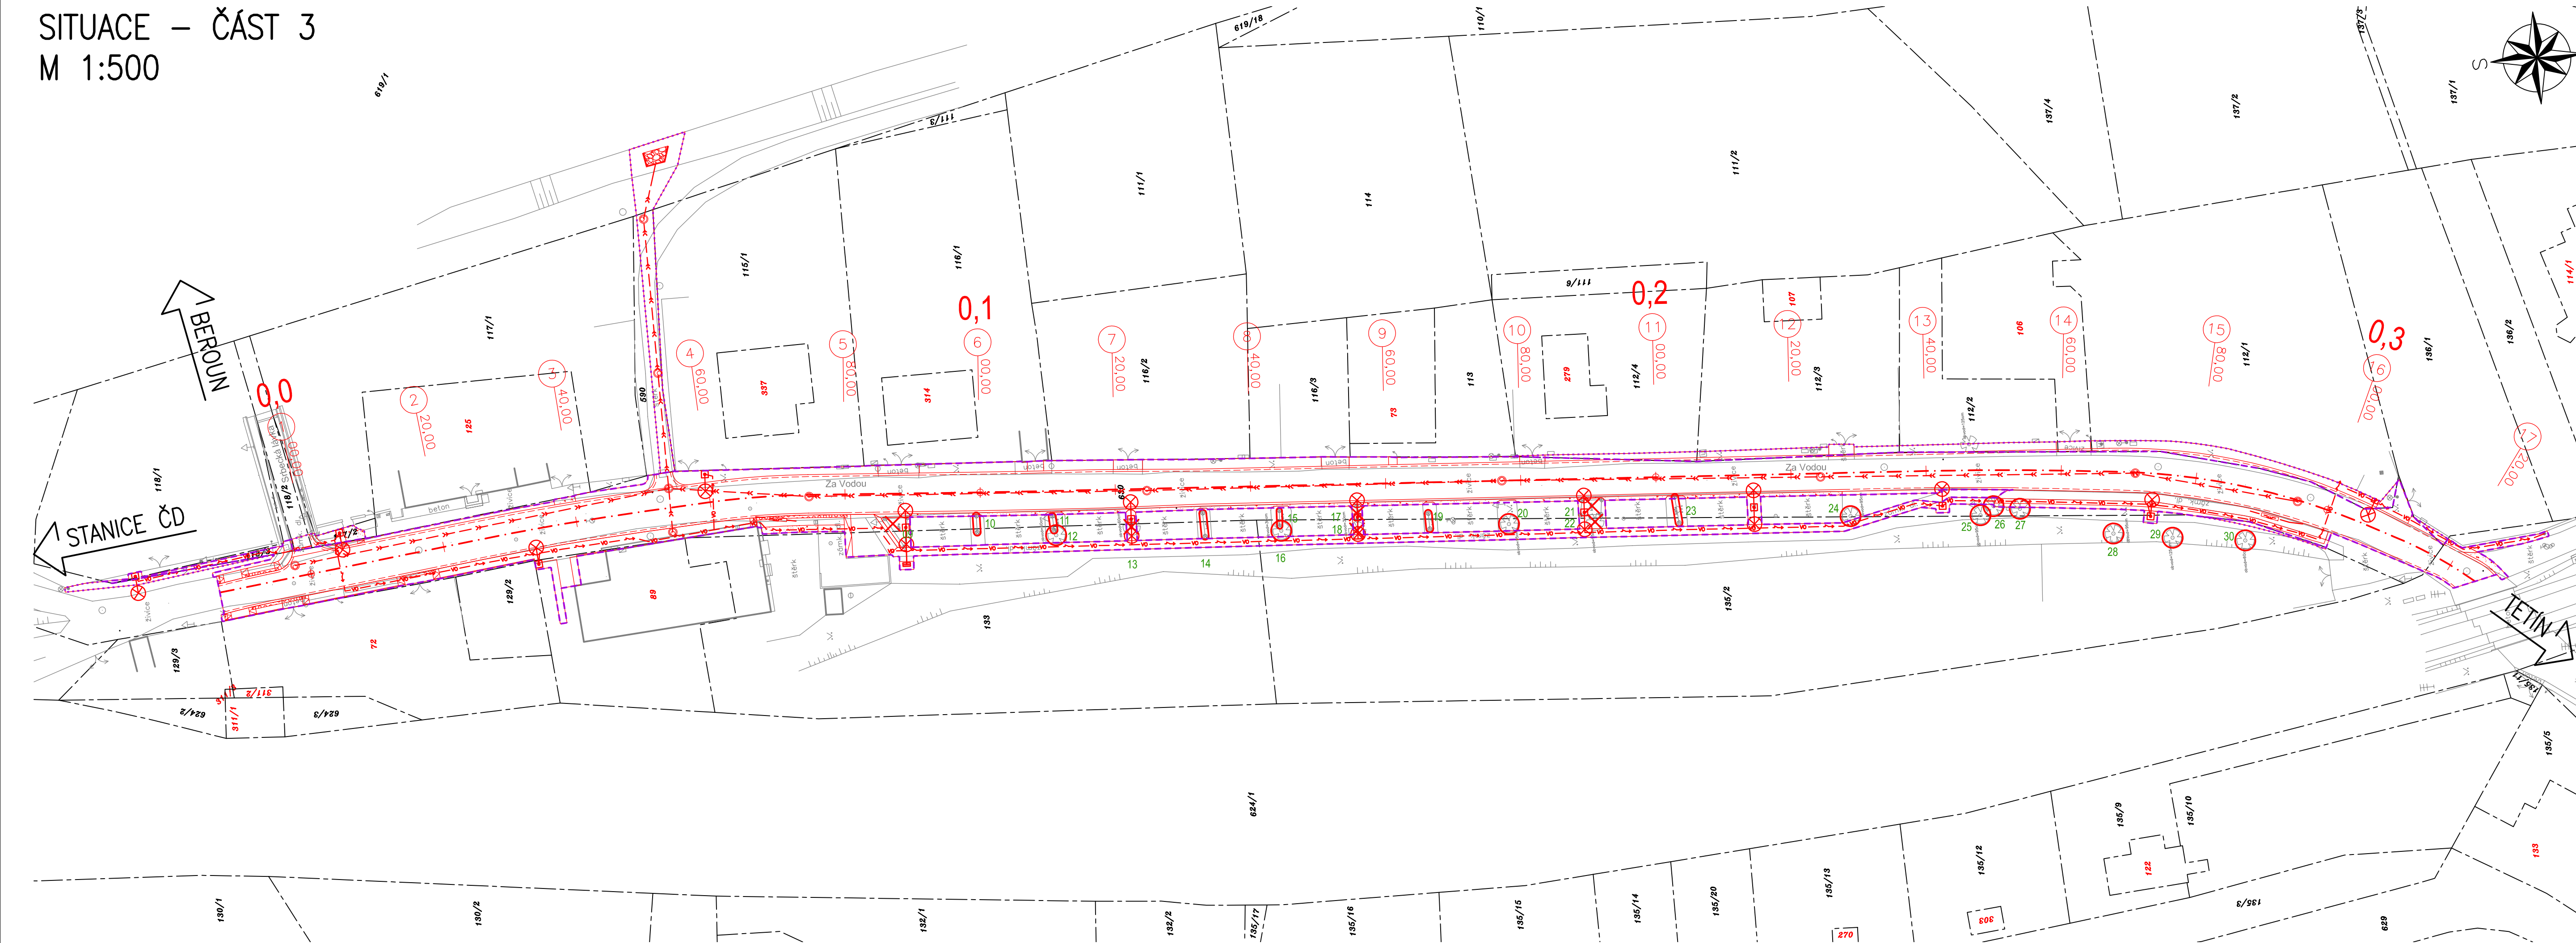


SITUACE – ČÁST 3  
M 1:500




LEGENDA:

- |  |   |
|--|---|
|  | STÁVAJÍCÍ STAV  |
|  | NOVÝ STAV   |
|  | NOVÝ SILNIČNÍ OBRUBNÍK BETONOVÝ 150x250x1000mm  |
|  | NOVÝ SILNIČNÍ OBRUBNÍK BETONOVÝ NÁJEZDOVÝ 150x150x1000mm                              |
|  | NOVÝ SILNIČNÍ OBRUBNÍK KAMENNÝ 150x250x1000mm   |
|  | NOVÝ SILNIČNÍ OBRUBNÍK KAMENNÝ NÁJEZDOVÝ 150x150x1000mm                               |
|  | NOVÁ KAMENNÁ DLAŽBA DO BETONOVÉHO LŮŽE  |
|  | NOVÁ RELIEFNI BETONOVÁ / KAMENNÁ DLAŽBA   |
|  | NOVÁ KAMENNÁ DLAŽBA Z ŽULOVÝCH KOSTEK   |
|  | NOVÁ ŠTĚRKODŘŤ TL. MIN. 150mm   |
|  | NOVÁ KANALIZACE DEŠŤOVÁ (KÚSŮ SK)   |
|  | NOVÝ VODOVOD (VAK BEROUN, a.s.)   |
|  | NOVÉ SILOVÉ VEDENÍ VEŘEJNÉHO OSVĚTLENÍ, PODZEMNÍ (OBEC SRBSKO)                        |
|  | NOVÝ STŘEDOTLAKÝ PLYNOVOD S CHRÁNIČKOU (GASNET SLUŽBY, s.r.o.)                        |
|  | STÁVAJÍCÍ STROM (POROST) URČENÝ KE KÁCENÍ S ČÍSELNÝM OZNAČENÍM (KÚS SK + OBEC SRBSKO) |
|  | OCHRANA STÁVAJÍCÍHO STROMU (POROSTU) S ČÍSELNÝM OZNAČENÍM (KÚS SK + OBEC SRBSKO)      |

LEGENDA KATASTRU:


- HRANICE PARCELY KATASTRU NEMOVITOSTÍ  
 18/2 ČÍSLO POZEMKOVÉ PARCELY KATASTRU NEMOVITOSTÍ  
 13 ČÍSLO STAVEBNÍ PARCELY KATASTRU NEMOVITOSTÍ  
 --- HRANICE TRVALÝCH ZÁBORŮ  
 ..... HRANICE DOČASNÝCH ZÁBORŮ



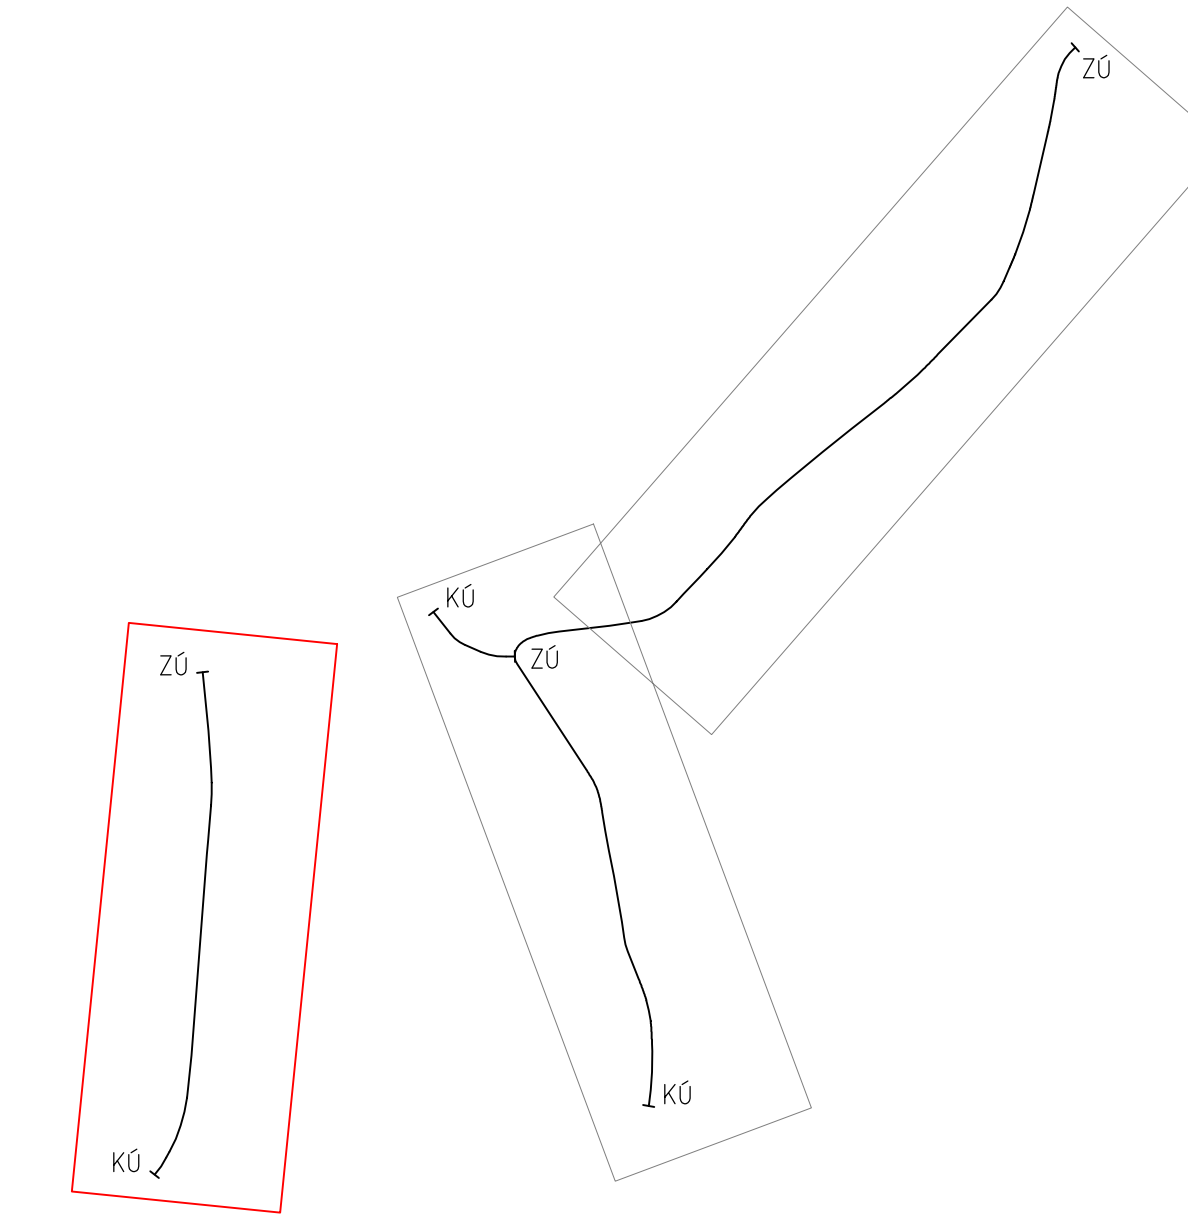


SCHÉMA:



## ČÁST E.7

Zhotovitel PD: PRAGOPROJEKT, a.s., K Rýšánc 1668/16, 147 54 Praha 4, IČ: 45272387, www.pragoprojekt.cz, datová schránka: 4kfr54  
Zpracovatelský útvar: Ateliér Praha I – K Rýšánc 1668/16, 147 54 Praha 4, Tel.: 226 066 111, E-mail: mailbox@pragoprojekt.cz

Návrh/vypracoval:	Zodpovědný projektant:	Ředitel ateliéru Praha 1:	
podpis:	podpis:	Ing. Vladimír KONÍČEK	
Technická kontrola:	Hlavní projektant:		
podpis:	podpis:		

Podstatné údaje: IM-PROJEKT, inžinierske a montážne konštrukcie, s.r.o., Vozdi 970/1, 602 00 Bno, IČ: 27698328, Tel: 533 446 080-2, E-mail: im-projekt@im-projekt.sk, www.im-projekt.sk			
Navrh/autor: <b>Mgr. Markéta VANĚČKOVÁ</b> podpis: 	Zodpovedný zástupca: <b>Mgr. Markéta VANĚČKOVÁ</b> podpis: 	Jednotlivé spoločnosti: Ing. Martin VASÁK	
Technická kontrola: <b>Ing. Martin VASÁK</b> podpis: 	Hlavní projektant: <b>Ing. Miroslav TOBEK</b> podpis: 	Zakázkové číslo: 2019676	
			

Kraj:	STŘEDOČESKÝ	Číslo zakázky:	19-325-0
Místo stavby:	K.Ú. SRBSKO U KARLŠTEJNA	Číslo akce:	06-430
Objednatel:	KSÚS STŘEDOČESKÉHO KRAJE, P.Ú., ZBOROVSKÁ 11, 150 21 PRAHA 5	Datum:	05/2022
Název stavby:	II/116 A III/11614 SRBSKO, PRŮTAH	Formát:	7x44
Část:	DENDROLOGICKÝ PRŮZKUM	Měřítko:	1:500
Příloha:	SITUACE - ČÁST 3	Stupeň:	Souprava:
			DSP
		Číslo přílohy:	E.7.3.2.03