


DOPRAVNÍ ZNAČKY, DOPRAVNÍ ZAŘÍZENÍ – ČÁST 1
M 1:500

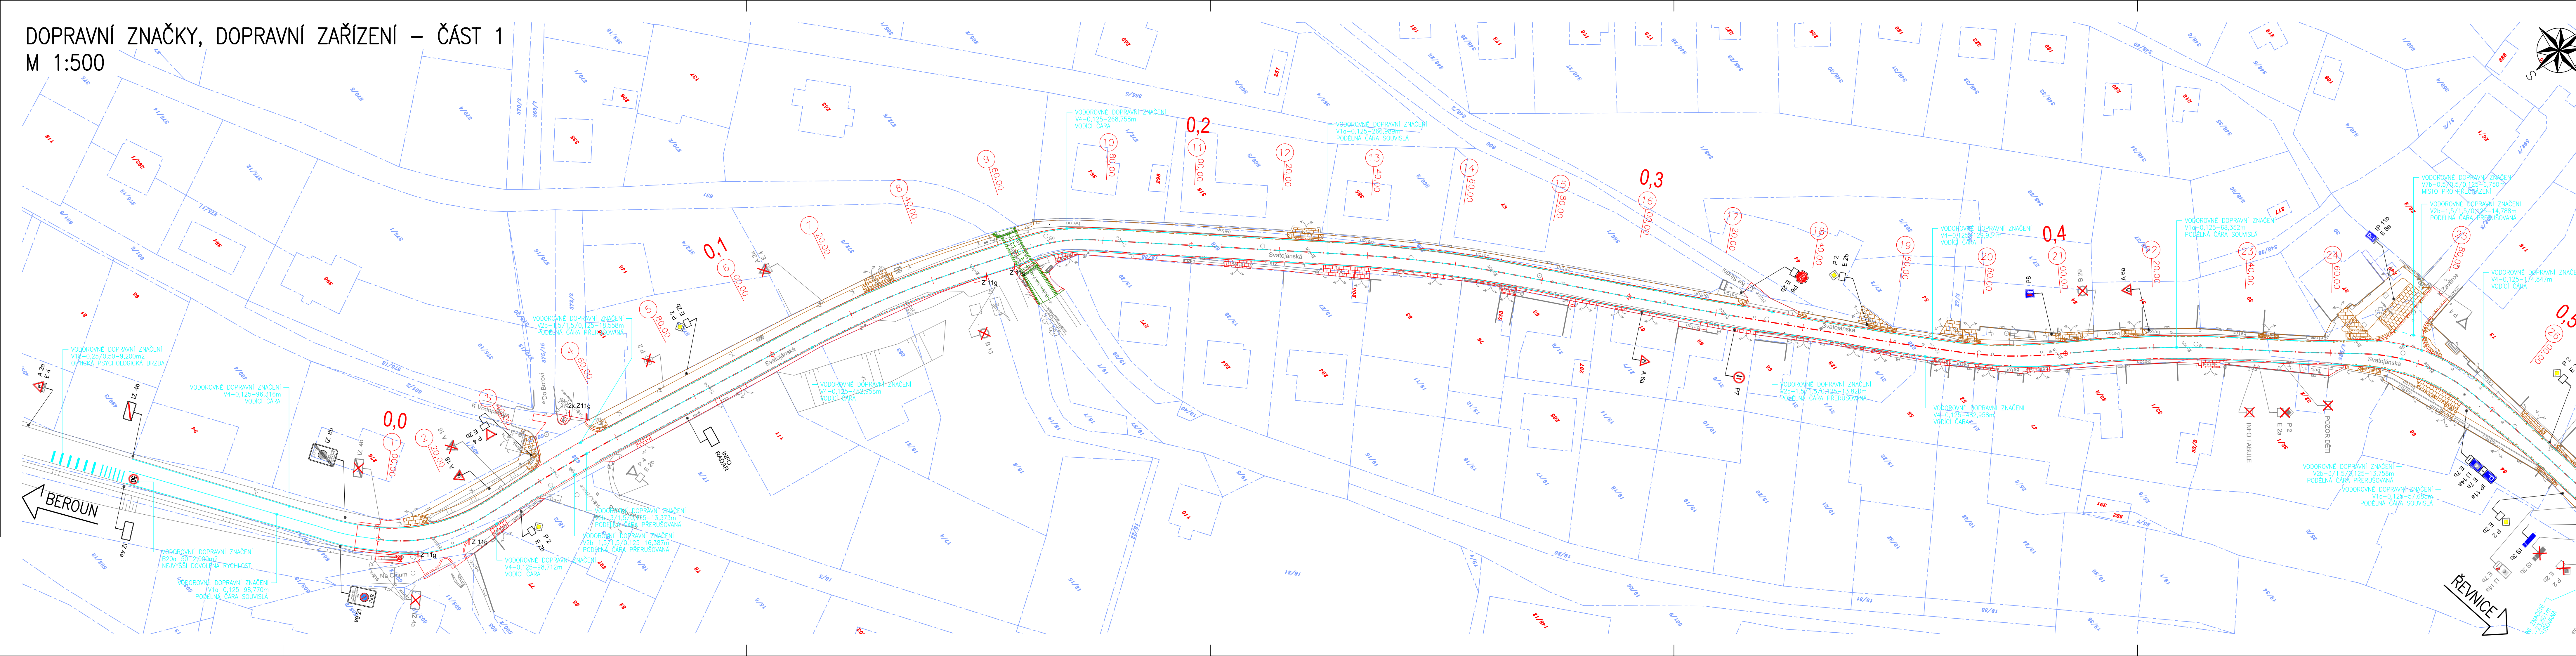

LEGENDA:

- STÁVAJÍCÍ STAV
- NOVÝ STAV
- NOVÝ STAV
- NOVÝ STAV
- NOVÉ VODOROVNÉ DOPRAVNÍ ZNAČENÍ
- NOVÉ VODOROVNÉ DOPRAVNÍ ZNAČENÍ
- RUŠENÉ SVISLÉ DOPRAVNÍ ZNAČENÍ
- NOVÉ SVISLÉ DOPRAVNÍ ZNAČENÍ
- NOVÝ SILNIČNÍ OBRUBNÍK BETONOVÝ 150x250x1000mm
- NOVÝ SILNIČNÍ OBRUBNÍK BETONOVÝ NÁJEZDOVÝ 150x150x1000mm
- NOVÝ SILNIČNÍ OBRUBNÍK KAMENNÝ 150x250x1000mm
- NOVÝ SILNIČNÍ OBRUBNÍK KAMENNÝ NÁJEZDOVÝ 150x150x1000mm
- NOVÝ SILNIČNÍ OBRUBNÍK BETONOVÝ 150x250x1000mm
- NOVÝ SILNIČNÍ OBRUBNÍK BETONOVÝ NÁJEZDOVÝ 150x150x1000mm
- NOVÝ SILNIČNÍ OBRUBNÍK KAMENNÝ 150x250x1000mm
- NOVÝ SILNIČNÍ OBRUBNÍK KAMENNÝ NÁJEZDOVÝ 150x150x1000mm
- NOVÁ KAMENNÁ DLAŽBA Z ŽULOVÝCH KOSTEK
- NOVÁ KAMENNÁ DLAŽBA DO BETONOVÉHO LOŽE
- NOVÁ ŠTĚRKODRT TL. MIN. 150mm
- NOVÁ KAMENNÁ DLAŽBA Z ŽULOVÝCH KOSTEK
- NOVÁ RELIEFNÍ KAMENNÁ DLAŽBA
- NOVÁ ŠTĚRKODRT TL. MIN. 150mm


LEGENDA KATASTRU:

- HRANICE PARCELY KATASTRU NEMOVITOSTI
- ČÍSLO POZEMKOVÉ PARCELY KATASTRU NEMOVITOSTI
- ČÍSLO STAVEBNÍ PARCELY KATASTRU NEMOVITOSTI

SEZNAM STAVEBNÍCH OBJEKTŮ:

- SO 101 - SILNICE III/116 A III/11614
- SO 102 - SILNICE III/11614
- SO 103 - VEŘEJNÝ PROSTOR - UL. SVATOJANSKÁ, V CHALOUPKÁCH A NÁVES U LÍPY
- SO 104 - VEŘEJNÝ PROSTOR - UL. ZA VODOU
- SO 201 - MOST EV.Č. 116-015
- SO 301 - DEŠŤOVÁ KANALIZACE
- SO 401 - VEŘEJNÉ OSVĚTLENÍ
- SO 501 - PŘELOŽKA STL PLYNOVODU

SCHEMA:

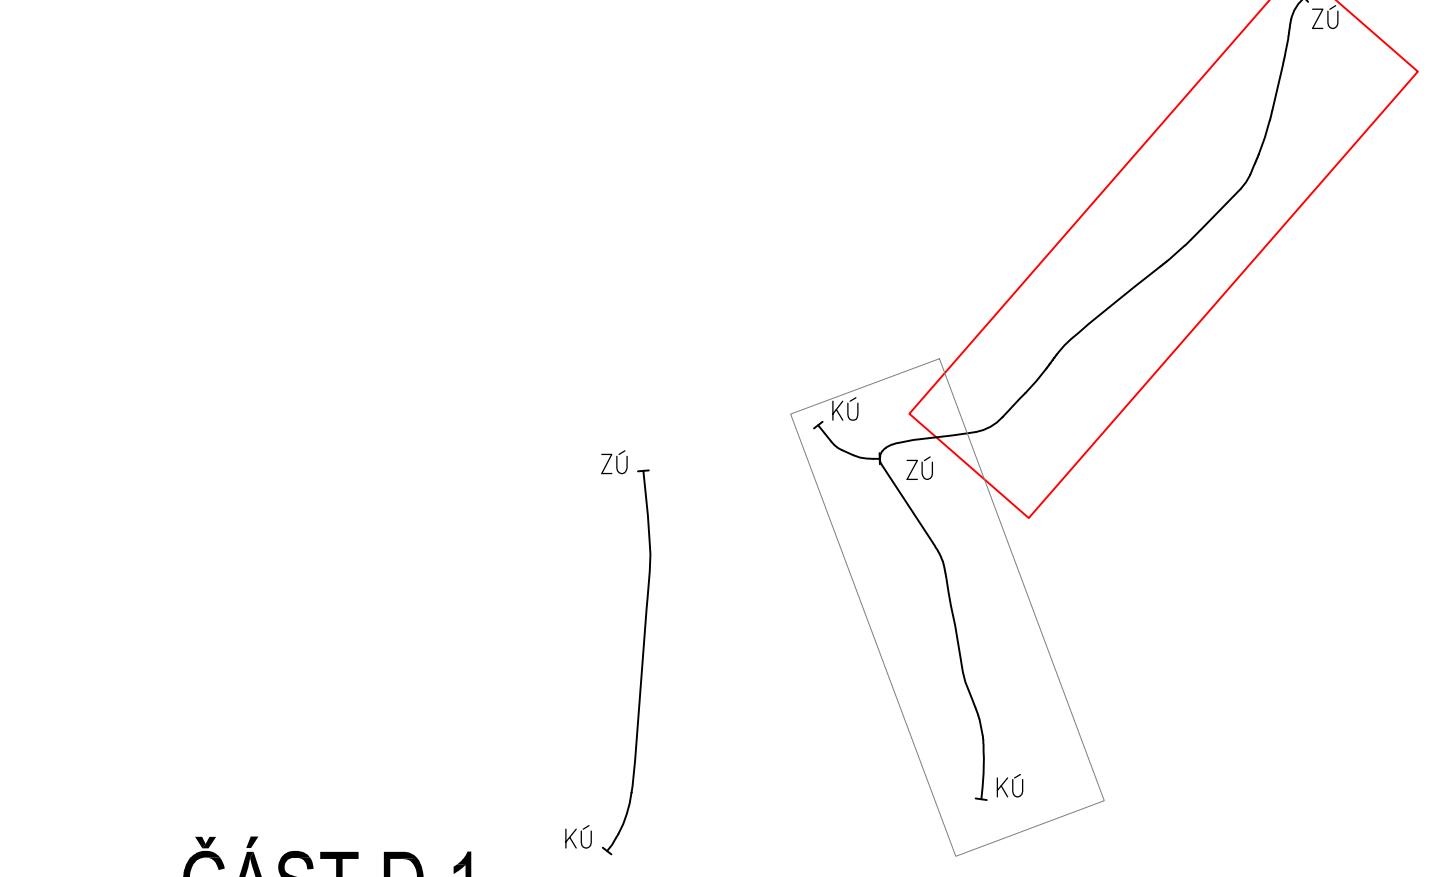

ČÁST D.1
SO 101

Souřadnicový systém S-JTSK, Výškový systém Bpv		
Zhotovitel PD: PRAGOPROJEKT, a.s., K Rybáře 1668/16, 147 54 Praha 4, IČ: 45272387, www.pragoprojekt.cz, datová schránka: 4klr54		
Zpracovatelský útvar: Ateliér Praha I – K Rybáře 1668/16, 147 54 Praha 4, Tel.: 226 066 111, E-mail: mailbox@pragoprojekt.cz		
Návrh/vypracoval:	Zodpovědný projektant:	Redatel ateliéru Praha I:
podpis:	podpis:	Ing. Vladimír KONÍČEK
Technická kontrola:	Hlavní projektant:	
podpis:	podpis:	

Podzhotovitel PD: M-PROJEKT, inženýrské a montážní konstrukce, s.r.o., Vodň 970/1, 602 00 Bno, IČ: 27889328, Tel: 533 448 080-2, E-mail: m-projekt@m-projekt.cz, www.m-projekt.cz		
Návrh/vypracoval:	Zodpovědný projektant:	Jednatel společnosti:
podpis: Ing. Martin MEJZLUK	Ing. Miroslav TOBEK	Ing. Martin VAŠÁK
Technická kontrola:	Hlavní projektant:	Zakázkové číslo:
podpis: Ing. Miroslav TOBEK	Ing. Miroslav TOBEK	2019676

Kraj:	STŘEDOČESKÝ	Číslo zakázky:	19-325-0
Místo stavby:	K.Ú. SRBSKO U KARLŠTEJNA	Číslo akce:	06-430
Objednatel:	KSOS STŘEDOČESKEHO KRAJE, P.O., ZBOROVSKÁ 11, 150 21 PRAHA 5	Datum:	05/2022
Název stavby:	III/116 A III/11614 SRBSKO, PRŮTAH	Formát:	9xA4
Objekt:	SILNICE II/116 A III/11614	Měřítko:	1:500
Příloha:	DOPRAVNÍ ZNAČKY, DOPRAVNÍ ZAŘÍZENÍ – ČÁST 1	Stupeň:	Souprava:
		Číslo přílohy:	DSP
			D.1.1.2.7.01