










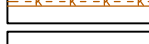
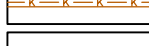



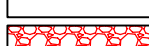
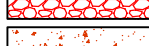

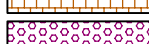


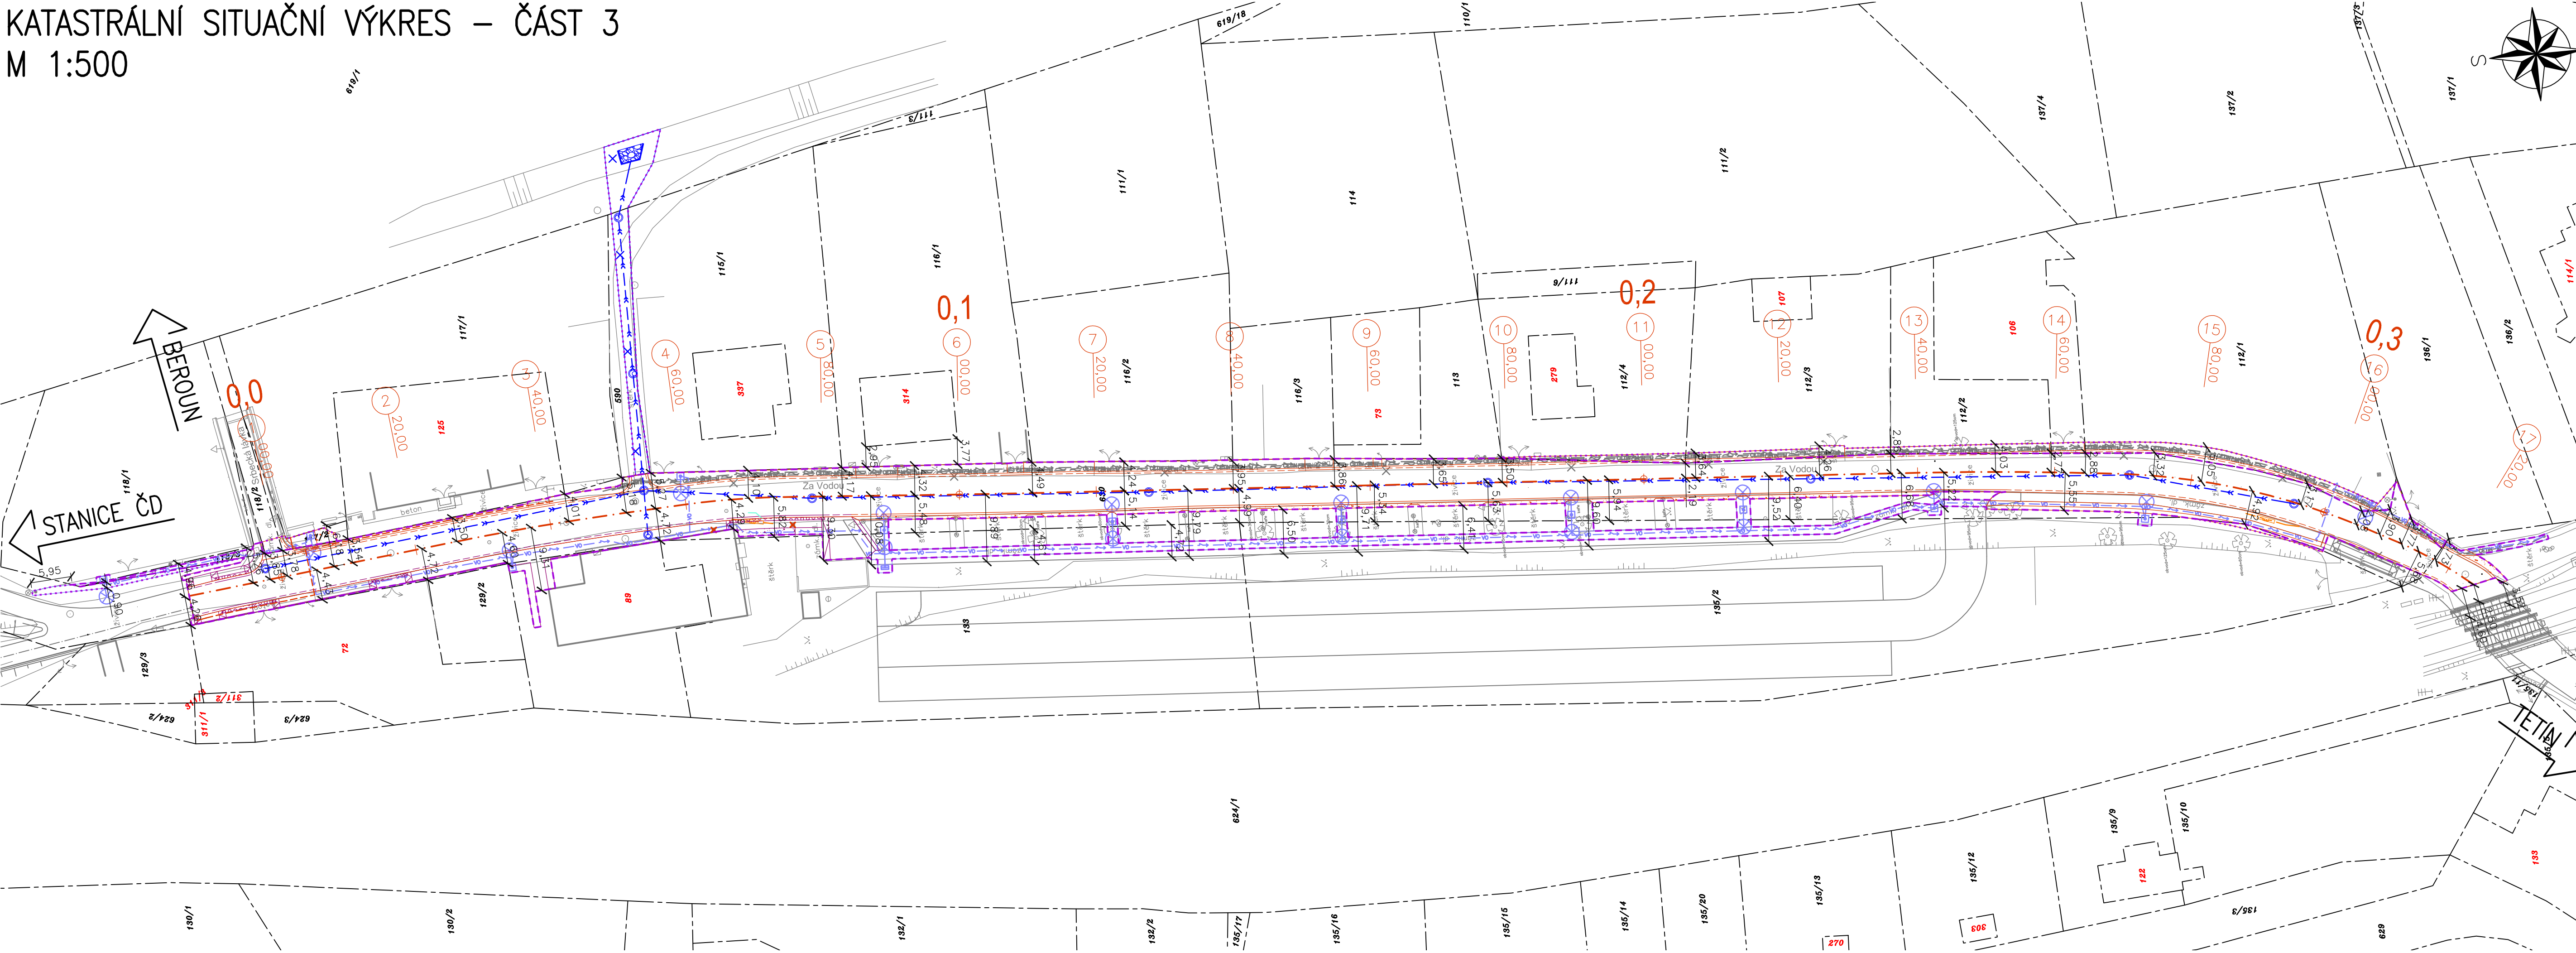

KATASTRÁLNÍ SITUAČNÍ VÝKRES – ČÁST 3
M 1:500

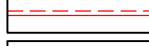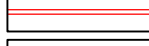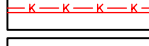








LEGENDA:

	STAVAJÍCÍ STAV
	NOVÝ STAV
	NOVÝ STAV
	NOVÝ STAV
	NOVÝ STAV
	NOVÝ STAV
	NOVÝ STAV
	NOVÝ STAV
	NOVÝ SILNIČNÍ OBRUBNÍK BETONOVÝ 150x250x1000mm
	NOVÝ SILNIČNÍ OBRUBNÍK BETONOVÝ NÁJEZDOVÝ 150x150x1000mm
	NOVÝ SILNIČNÍ OBRUBNÍK KAMENNÝ 150x250x1000mm
	NOVÝ SILNIČNÍ OBRUBNÍK KAMENNÝ NÁJEZDOVÝ 150x150x1000mm
	NOVÝ SILNIČNÍ OBRUBNÍK BETONOVÝ 150x250x1000mm
	NOVÝ SILNIČNÍ OBRUBNÍK BETONOVÝ NÁJEZDOVÝ 150x150x1000mm
	NOVÝ SILNIČNÍ OBRUBNÍK BETONOVÝ 150x250x1000mm
	NOVÝ SILNIČNÍ OBRUBNÍK BETONOVÝ NÁJEZDOVÝ 150x150x1000mm
	NOVÝ SILNIČNÍ OBRUBNÍK KAMENNÝ 150x250x1000mm
	NOVÝ SILNIČNÍ OBRUBNÍK KAMENNÝ NÁJEZDOVÝ 150x150x1000mm
	NOVÝ SILNIČNÍ OBRUBNÍK BETONOVÝ 150x250x1000mm
	NOVÝ SILNIČNÍ OBRUBNÍK BETONOVÝ NÁJEZDOVÝ 150x150x1000mm
	NOVÁ REZERVNÍ CHRÁNÍČKA (KSŠ SK)
	NOVÁ CHRÁNÍČKA VODOVODU (KSŠ SK)
	NOVÁ CHRÁNÍČKA VODOVODU (KSŠ SK)
	NOVÁ KAMENNÁ DLAŽBA DO BETONOVÉHO LOŽE
	NOVÁ ŠTĚRKODRŤ TL. MIN. 150mm
	NOVÁ RELIÉFNÍ BETONOVÁ / KAMENNÁ DLAŽBA
	NOVÁ KAMENNÁ DLAŽBA Z ŽULOVÝCH KOSTEK
	NOVÁ RELIÉFNÍ BETONOVÁ DLAŽBA
	NOVÁ ŠTĚRKODRŤ TL. MIN. 150mm
	NOVÁ KAMENNÁ DLAŽBA DO BETONOVÉHO LOŽE

LEGENDA KATASTRU:

----- HRANICE PARCELY KATASTRU NEMOVITOSTÍ
18/2 ČÍSLO POZEMKOVÉ PARCELY KATASTRU NEMOVITOSTÍ
13 ČÍSLO STAVEBNÍ PARCELY KATASTRU NEMOVITOSTÍ
----- HRANICE TRVALÝCH ZÁBORŮ
..... HRANICE DOČASNÝCH ZÁBORŮ

LEGENDA INŽENÝRSKÝCH SÍTÍ:

	NOVÁ KANALIZACE DEŠŤOVÁ (OBEC SRBSKO)
	NOVÝ VODOVOD (VAK BEROUN, a.s.)
	NOVÉ SILOVÉ VEDENÍ VEŘEJNÉHO OSVĚTLENÍ, PODZEMNÍ (OBEC SRBSKO)
	STAVBA – NOVÉ SILOVÉ VEDENÍ NÍZKÉHO NAPĚTÍ, PODZEMNÍ (ČEZ DISTRIBUCE, a.s.)
	NOVÝ STŘEDOTOK PLYNOVOD S CHRÁNIČKOU (GASNET SLUŽBY, s.r.o.)
	STAVBA – NOVÉ SDĚLOVACÍ VEDENÍ, METALICKÉ, PODZEMNÍ (ČESKÁ TELEKOMUNIKAČNÍ INFRASTRUKTURA, a.s.)
	STAVBA – NOVÉ SDĚLOVACÍ VEDENÍ, OPTICKÉ, PODZEMNÍ (ČESKÁ TELEKOMUNIKAČNÍ INFRASTRUKTURA, a.s.)

SEZNAM STAVEBNÍCH OBJEKTŮ:

SO 101 - SILNICE II/116 A III/11614

SO 102 - SILNICE III/11614

SO 103 - VEŘEJNÝ PROSTOR - UL. SVATOJANSKÁ, V CHALOUPKÁCH A NÁVES U LÍP

SO 104 - VEŘEJNÝ PROSTOR - UL. ZA VODOU

SO 201 - MOST EV.Č. 116-015

SO 301 - DEŠŤOVÁ KANALIZA

SO 401 - VEŘEJNÉ OSVĚTLENÍ

SO 501 - PŘELOŽKA STI PL YNOVODI

GEZMAN, COLVILLE

SEZNAM SOUVISEJÍCÍCH STAVEB:

STAVBA - "PRELOŽKA SILOVÉHO VEDENÍ NN, SRBSKO"

STAVBA - "PŘELOŽKA SDĚLOVACÍHO VEDENÍ, SRBSKO"

SEZNAM NAVAŽUJÍCÍCH STAVEB:

STAVBA - "ÚPRAVA VEŘEJNÝCH PROSTRANSTVÍ, SRBSKO"


STAVBA - "OPRAVA POVRCHU KOMUNIKACE V UL. POD BORKEM, SRBSKO"

STAVBA - "NOVOSTAVBA RD NA P.P.Č 18/8 A ST.P.Č. 663, K.Ú. SRBSKO U KARLŠTEJN."


STAVBA - "OPTIMALIZACE TRATI KARLŠTEJN (MIMO) - BEROUN (MIMO)"


STAVBA - "PARKOVIŠTĚ U NÁDRAŽÍ, SRBSKO"

SCHÉMA:

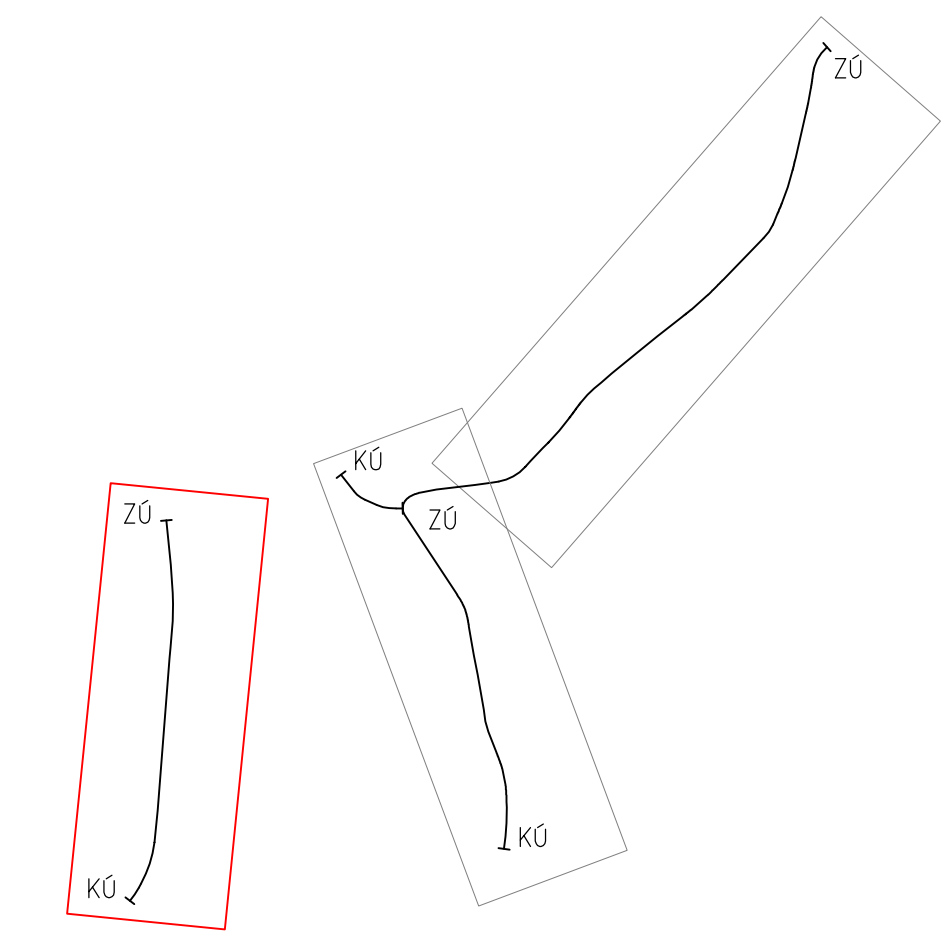

ČÁST C

 Zhotovitel: PD: PRAGOPROJEKT s.r.o., K Ryšné 1668/16, 147 54 Praha 4, IČ: 45272387, www.pragoprojekt.cz , datová schránka: 44cf54 Zpracovatelský útvar: Ateliér Praha I – K Ryšné 1668/16, 147 54 Praha 4, Tel.: 226 066 111, E–mail: mailbox@pragoprojekt.cz			
Naříh/vypracoval:	Zodpovědný projektant:	Ředitel ateliéru Praha I:	
podpis:	podpis:	Ing. Vladimír KONIČEK	
Technická kontrola:	Hlavní projektant:		
podpis:	podpis:		

 Podobuhodnota: PDI-M-PROJEKT, Interní projekt a možnosti konstrukce, s.r.o., Václav 870/1, 602 00 Brno, tel: 729893328, Tel: 533 446 080-2, E-mail: im-projekt@im-projekt.cz, www.im-projekt.cz		
Nominovaný/projektant: Ing. Martin MEJŽLIK podpis: <i>M. Mežlik</i>	Zodpovědný projektant: Ing. Miroslav TOBEK podpis: <i>M. Tobek</i>	Jednatel společnosti: Ing. Martin VASAK
Technická kontrola: Ing. Miroslav TOBEK podpis: <i>M. Tobek</i>	Hlavní projektant: Ing. Miroslav TOBEK podpis: <i>M. Tobek</i>	Zakázkové číslo: 2019676
		

Kraj:	STŘEDOČESKÝ	Číslo zakázky:	19-325-0
Místo stavby:	K.Ú. SRBSKO U KARLŠTEJNA	Číslo akce:	06-430
Objednatel:	KSÚS STŘEDOČESKEHO KRAJE, P.O., ZBOROVSKÁ 11, 150 21 PRAHA 5	Datum:	05/2022
Název stavby:		Formát:	7x44
		Měřítko:	1:500
Část:	II/116 A III/11614 SRBSKO, PRŮTAH	Stupeň:	Souprava:
	SITUAČNÍ VÝKRESY		DSP
Příloha:	KATASTRÁLNÍ SITUAČNÍ VÝKRES - ČÁST 3	Číslo přílohy:	C.3.03