KOORDINAČNÍ SITUAČNÍ VÝKRES – ČÁST 1
M 1:500

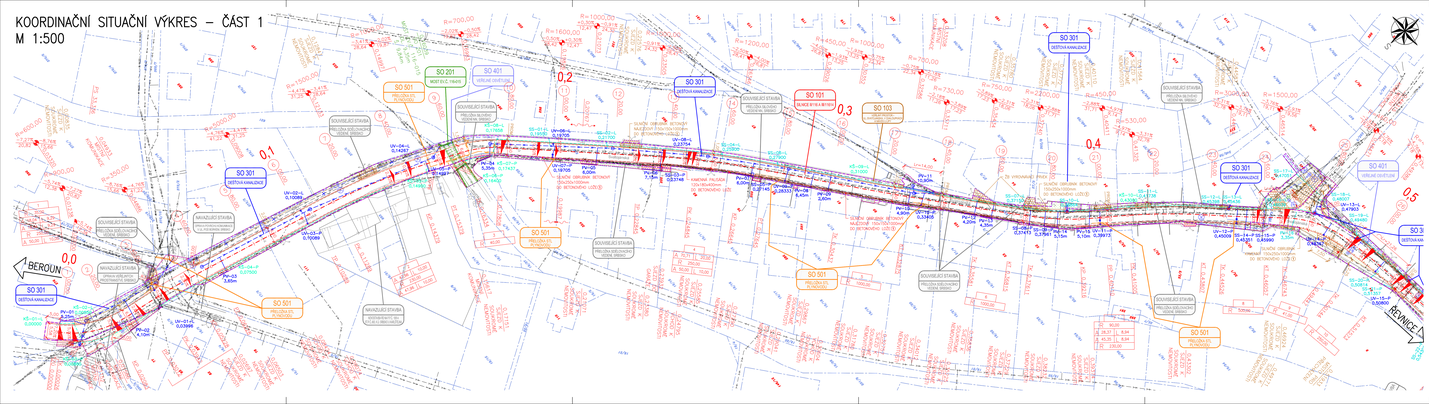
SO 301
SO 501
PŘELOŽKA SILOVÉHO VEDENÍ NN
SO 401
VEŘEJNÉ OSVĚTLENÍ
SO 101
SILNICE III/16 A III/11614
SO 103
VEŘEJNÉ PROSTRANSTVÍ
