


PODÉLNÝ PROFIL – ČÁST 1  
M 1:1000/100

KRAJ:  
KATASTRÁLNÍ ÚZEMÍ:  
ČÍSLO PARCELY:  
DRUH POVRCHU ÚZEMÍ:

STŘEDOČESKÝ		
SRBSKO U KARLŠTEJNA (752983)		
628	585/3	587/1
OSTATNÍ PLOCHA		OSTATNÍ PLOCHA

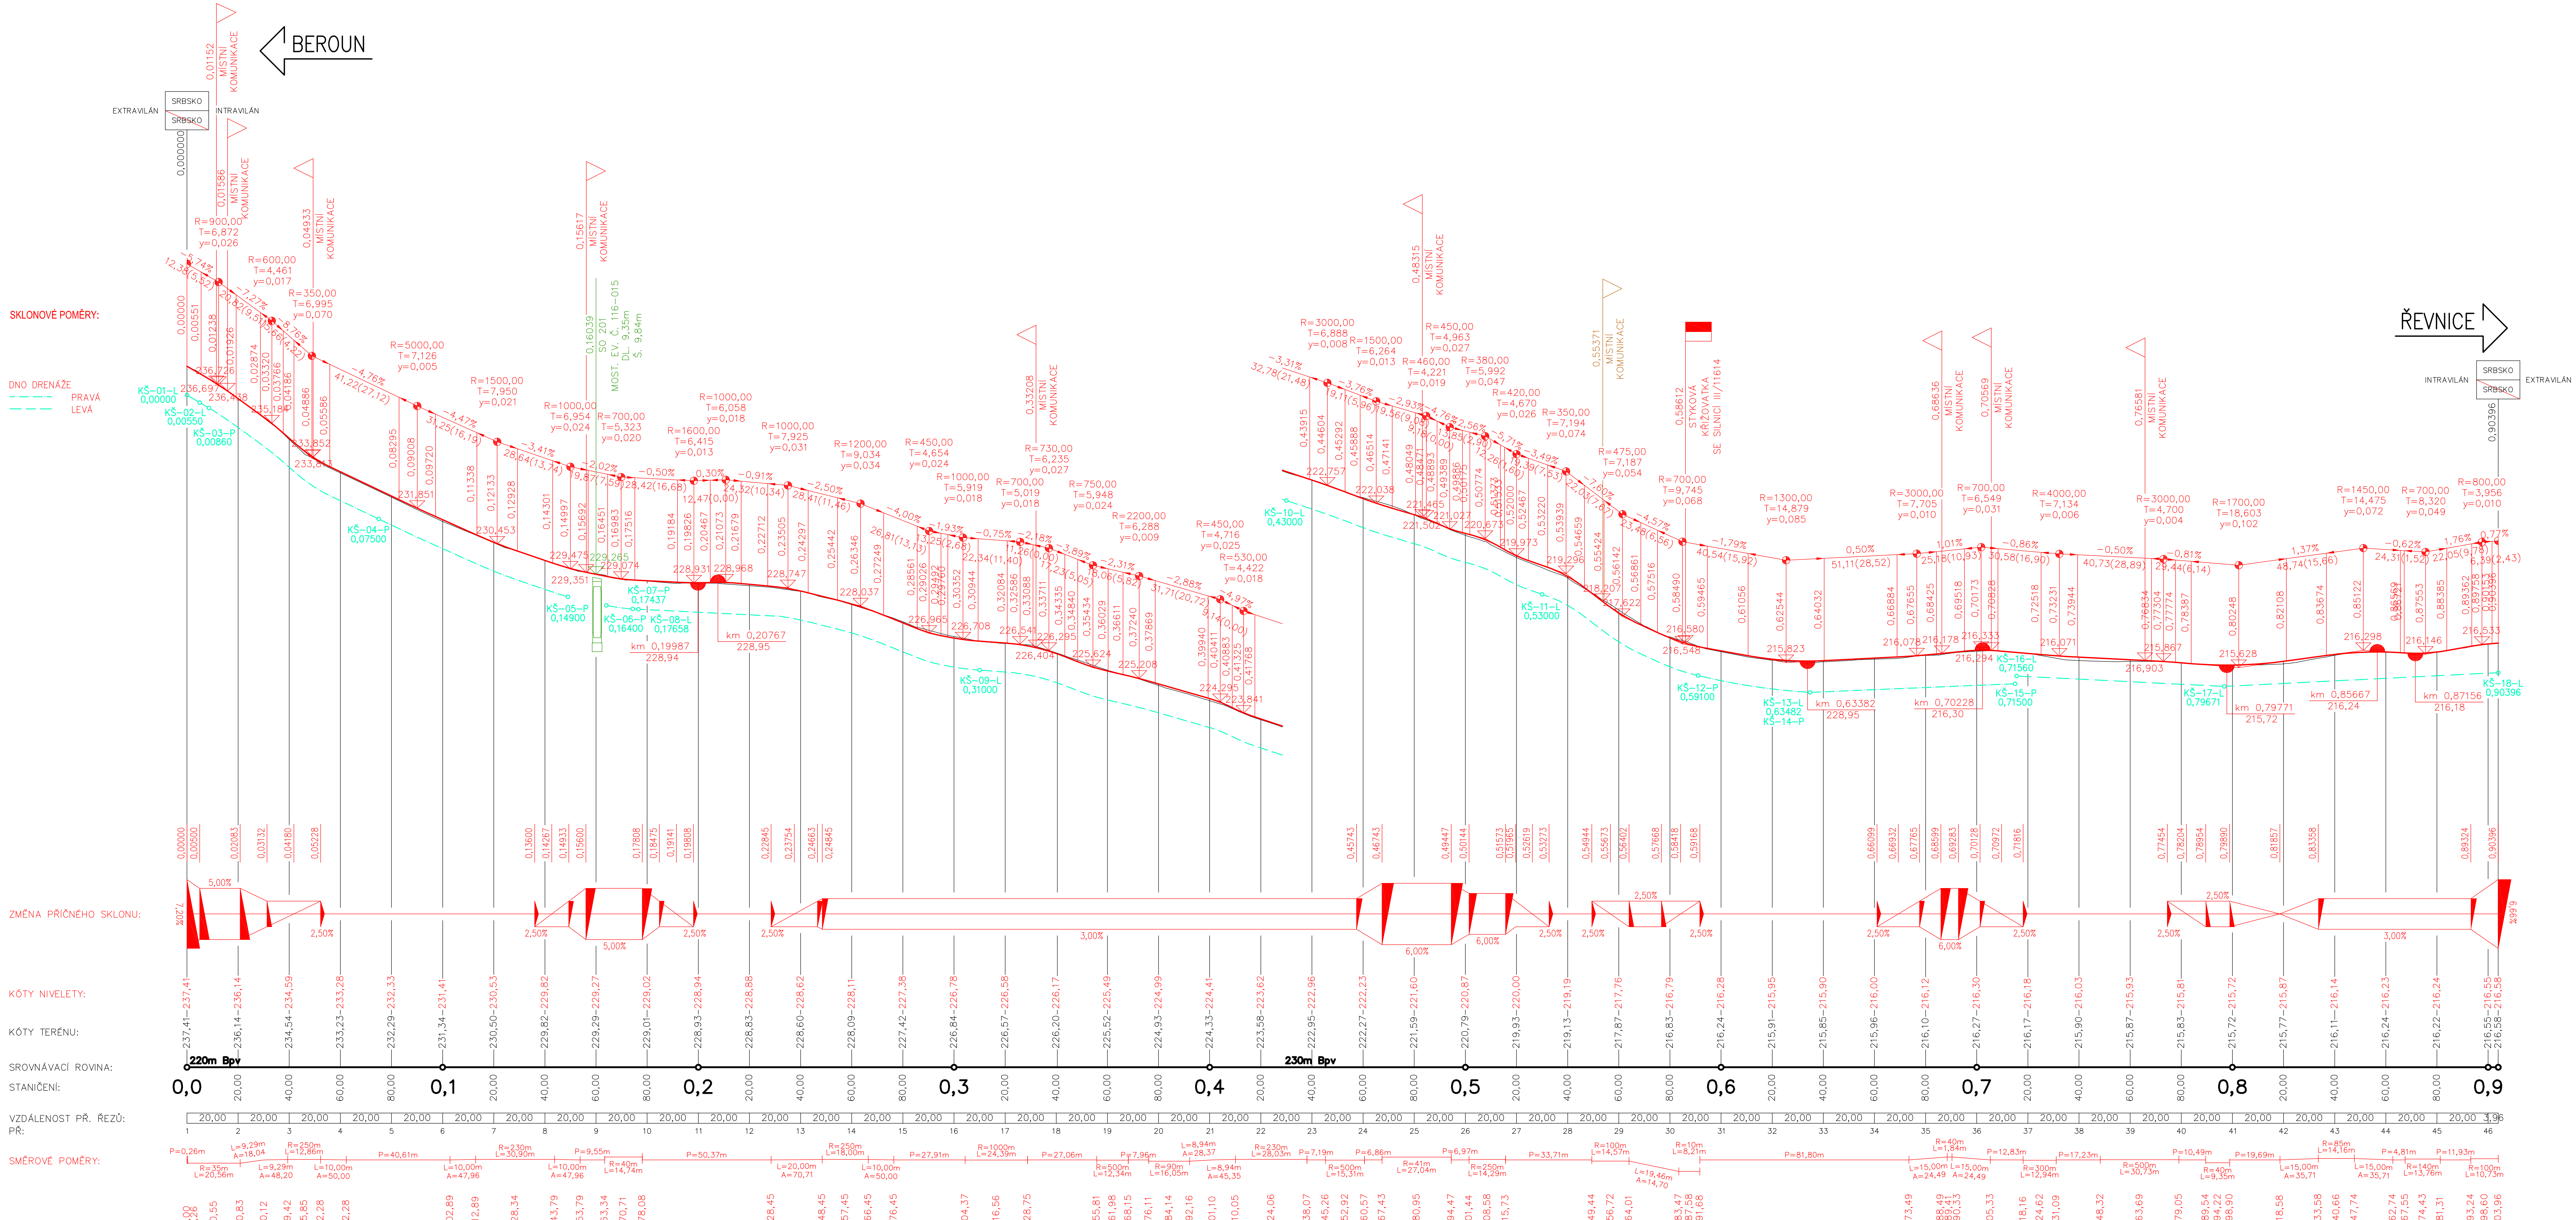

ČÁST D.1  
SO 101

Souřadnicový systém S–JTSK, Výškový systém Bpv

Zhotovitel PD: PRAGOPROJEKT, s.r.o., K Rybáře 1688/16, 147 54 Praha 4, IČ: 45272381, www.pragoprojekt.cz, datová schránka: 46r54  
Zpracovatelství: Alšedl Praha 1 – K Rybáře 1688/16, 147 54 Praha 4, Tel.: 226 006 111, E-mail: molice@pragoprojekt.cz

Navrhovatel: Ing. Martin MEJZLIK podpis:	Zodpovědný projektant: Ing. Miroslav TOBEK podpis:	Reditel atelieru Praha 1: Ing. Václav KONÍČEK podpis:
Technická kontrola: Ing. Miroslav TOBEK podpis:	Hlavní projektant: Ing. Miroslav TOBEK podpis:	Jednotel společnosti: Ing. Martin VAŠÁK podpis:
Zadávací číslo: 2019676		PROJEKT

Podobletel PD: M-PROJEKT, s.r.o., Vodní 970/1, 802 00 Brno, IČ: 27688326, Tel.: 533 446 008-2, E-mail: m-projekt@m-projekt.cz, www.m-projekt.cz

Kraj: Místo stavby: Objednatel: Název stavby:	STŘEDOČESKÝ K.Ú. SRBSKO U KARLŠTEJNA KÚSÚS STŘEDOČESKÉHO KRAJE, P.O., ZBOROVSKÁ 11, 150 21 PRAHA 5 II/116 A III/11614 SRBSKO, PRŮTAH SILNICE II/116 A III/11614	Číslo zakázky: Číslo akce: Datum: Formát: Měřítko: Stupeň:	19–325–0 06–430 05/2022 12x A4 1:1000/100 DSP Souprava:
Objekt: Příloha:	Číslo přílohy: D.1.1.2.2.01		