


PODÉLNÝ PROFIL – ČÁST 1
M 1:1000/100

KRAJ:
KATASTRÁLNÍ ÚZEMÍ:
ČÍSLO PARCELY:
DRUH POVRCHU ÚZEMÍ:

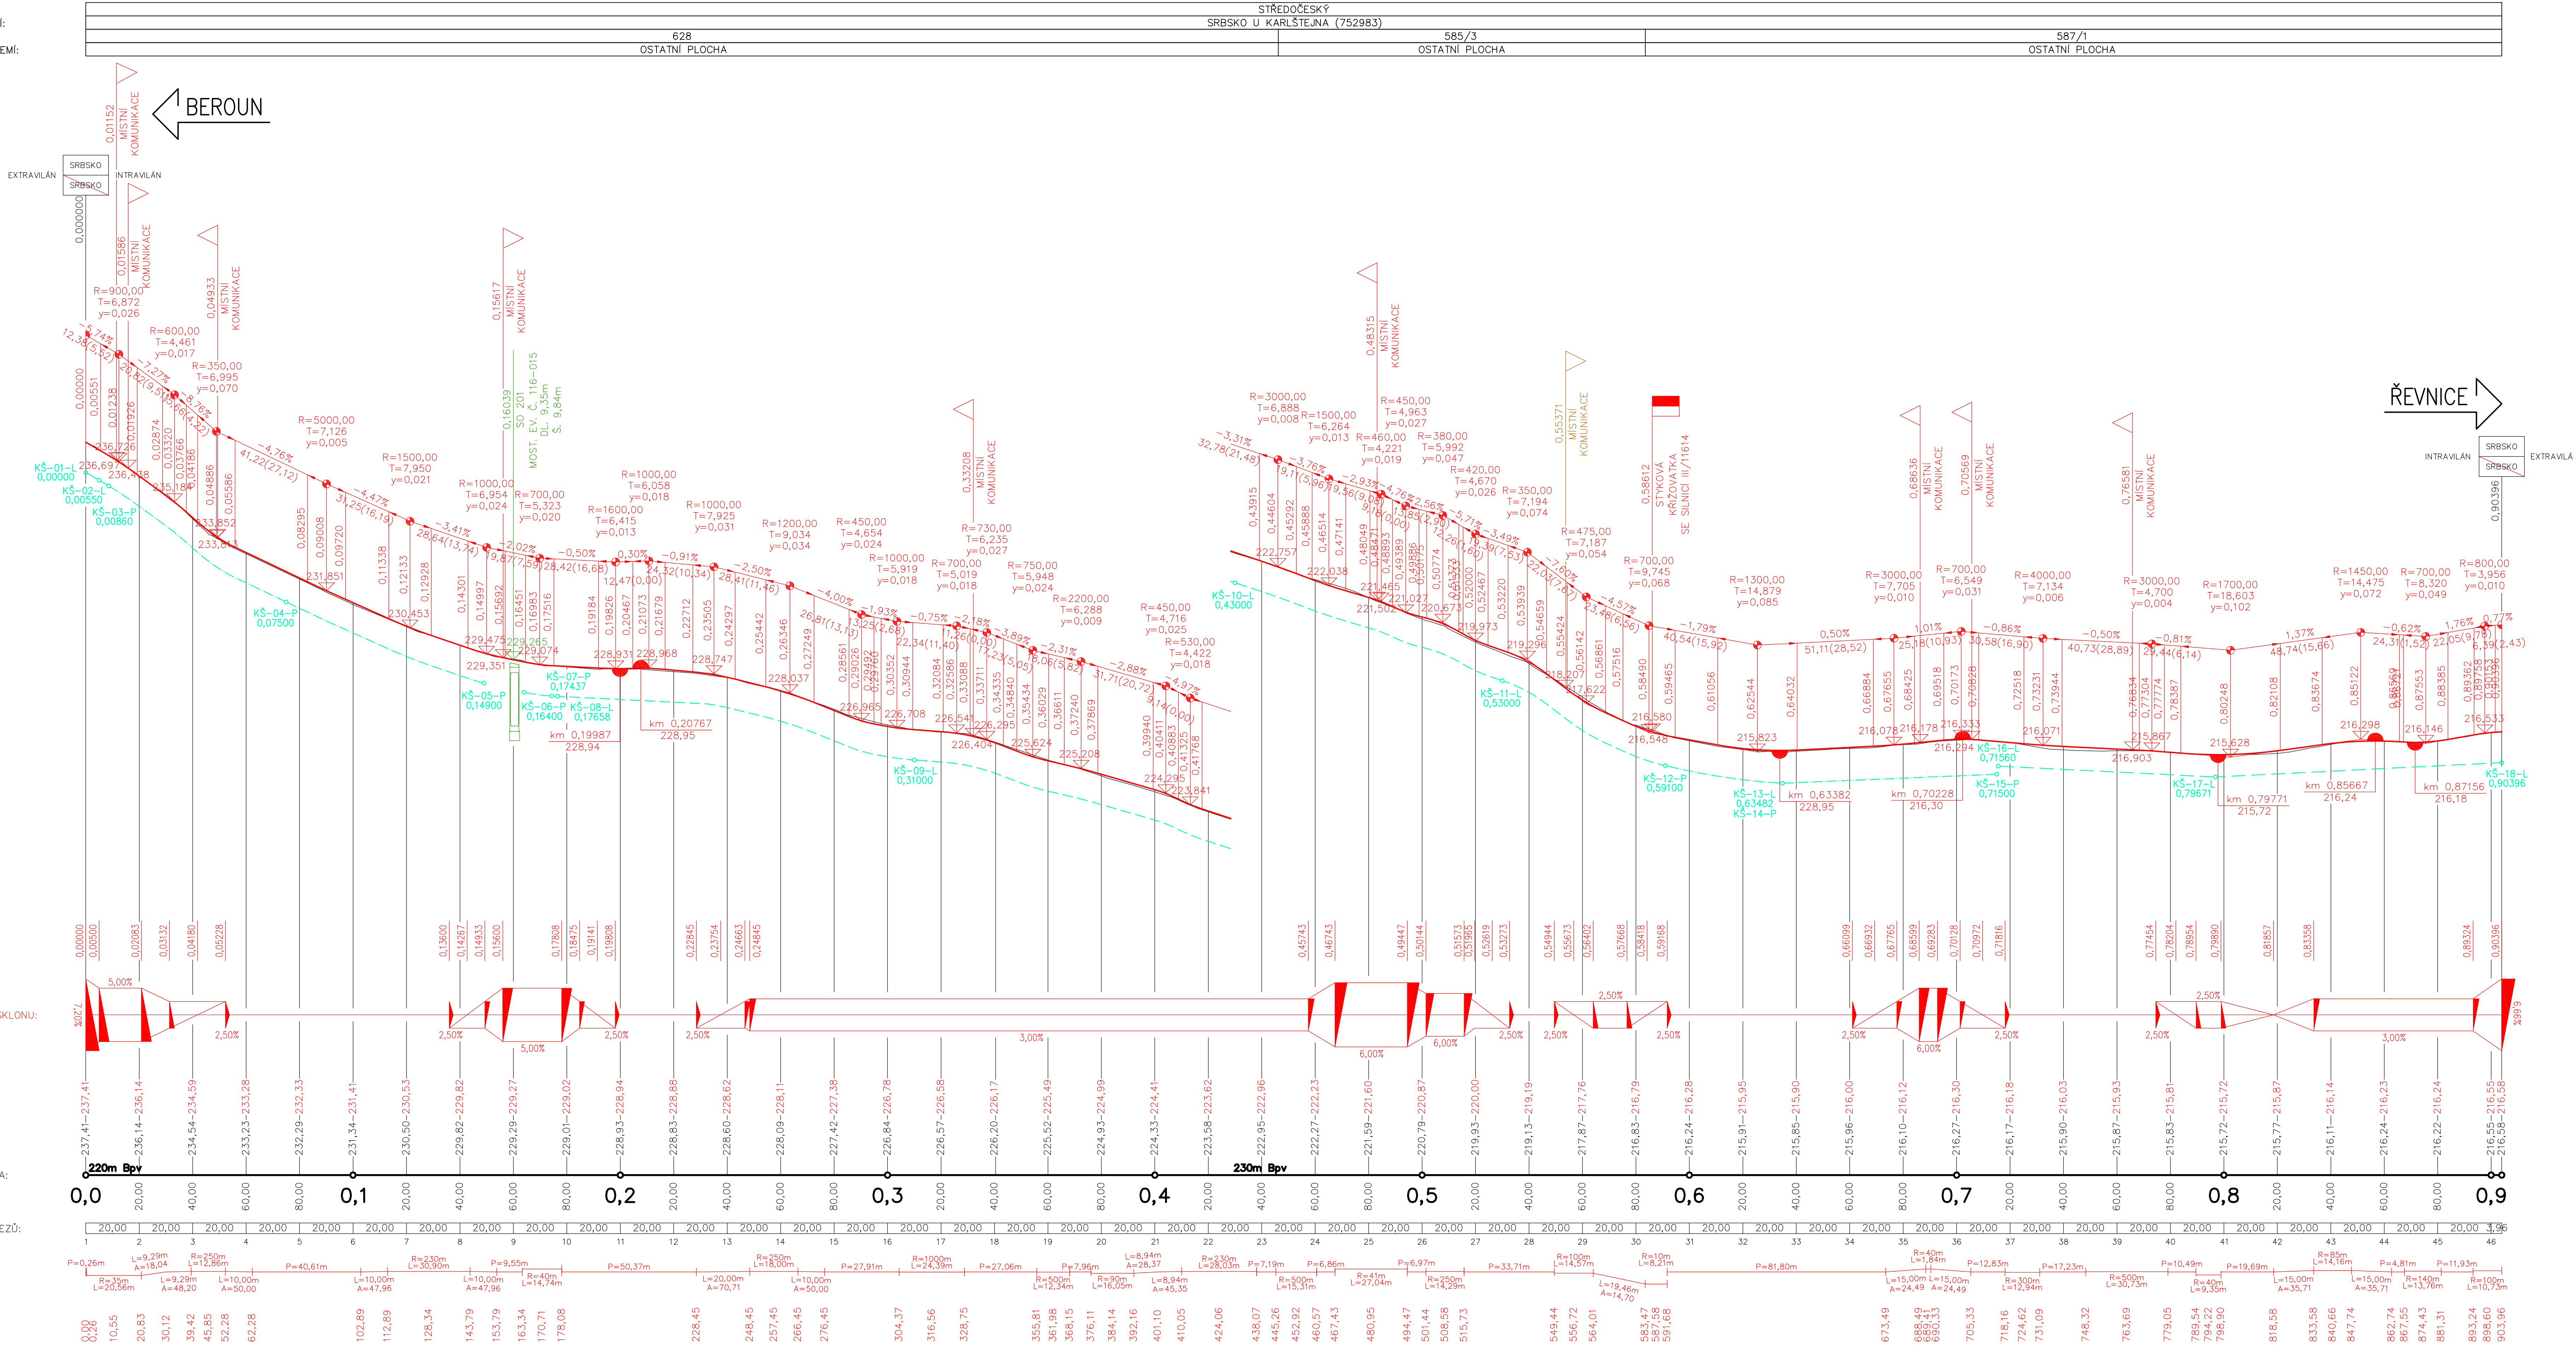


ČÁST D.1
SO 103

Souřadnicový systém S-JTSK, Výškový systém Bpv

Zhotovitel: PD: PRAGOPROJEKT, a.s., K Rybníče 1668/16, 147 54 Praha 4, IČ: 45272387, www.pragoprojekt.cz, datová schránka: 46x54
Zpracovatelství (dávatel): Ateliér Praha I – K Rybníče 1668/16, 147 54 Praha 4, Tel.: 226 066 111, E-mail: mailbox@pragoprojekt.cz

Nařízení/vypracováno:	Zodpovědný projektant:	Realizátor ateliéru Praha I:
podpis:	podpis:	Ing. Vladimír KONČEK
Technická kontrola:	Název projektant:	
podpis:	podpis:	



PRAGOPROJEKT

Podobašiel PD-M-PROJEKT, inženýring a mestské kancelárie, s.r.o., Vodič 970/1, 602 00 Brno, IČ: 25868328, Tel.: 533 446 080-2, E-mail: im-projekt@im-projekt.cz, www.im-projekt.cz		
Našli/ypocovali: Ing. Martin MEJZLIK podpis: <i>M. Mejzlik</i>	Zodpovedný projektant: Ing. Miroslav TOBEK podpis: <i>M. Tobek</i>	Jednotel spoločnosti: Ing. Martin VASAK
Technická kontrola: Ing. Miroslav TOBEK podpis: <i>M. Tobek</i>	Hlavný projektant: Ing. Miroslav TOBEK podpis: <i>M. Tobek</i>	Zákazkové číslo: 2019676
		

Kraj: STŘEDOČESKÝ		Císlo zadání: 19-325-0
Místo stavby: K.Ú. SRBSKO U KARLSTĚJNA		Císlo akce: 06-430
Objednatel: KSÚS STŘEDOČESKÉHO KRAJE, P.O., ZBOROVSKÁ 11, 150 21 PRAHA 5		Datum: 05/2022
Název stavby:		Formát: 12x44
II/116 A III/1614 SRBSKO, PRŮTAH		Měřítko: 1:1000/1:100
		Suplet:
		Souprava:
Objekt: VEŘEJNÝ PROSTOR - UL. SVATOJANSKÁ, V CHALOUPKÁCH A NÁVES U LÍPY		DSP
Příloha: PODÉLNÝ PROFIL - ČÁST 1		Císlo přílohy: D.1.1.2.2.01