


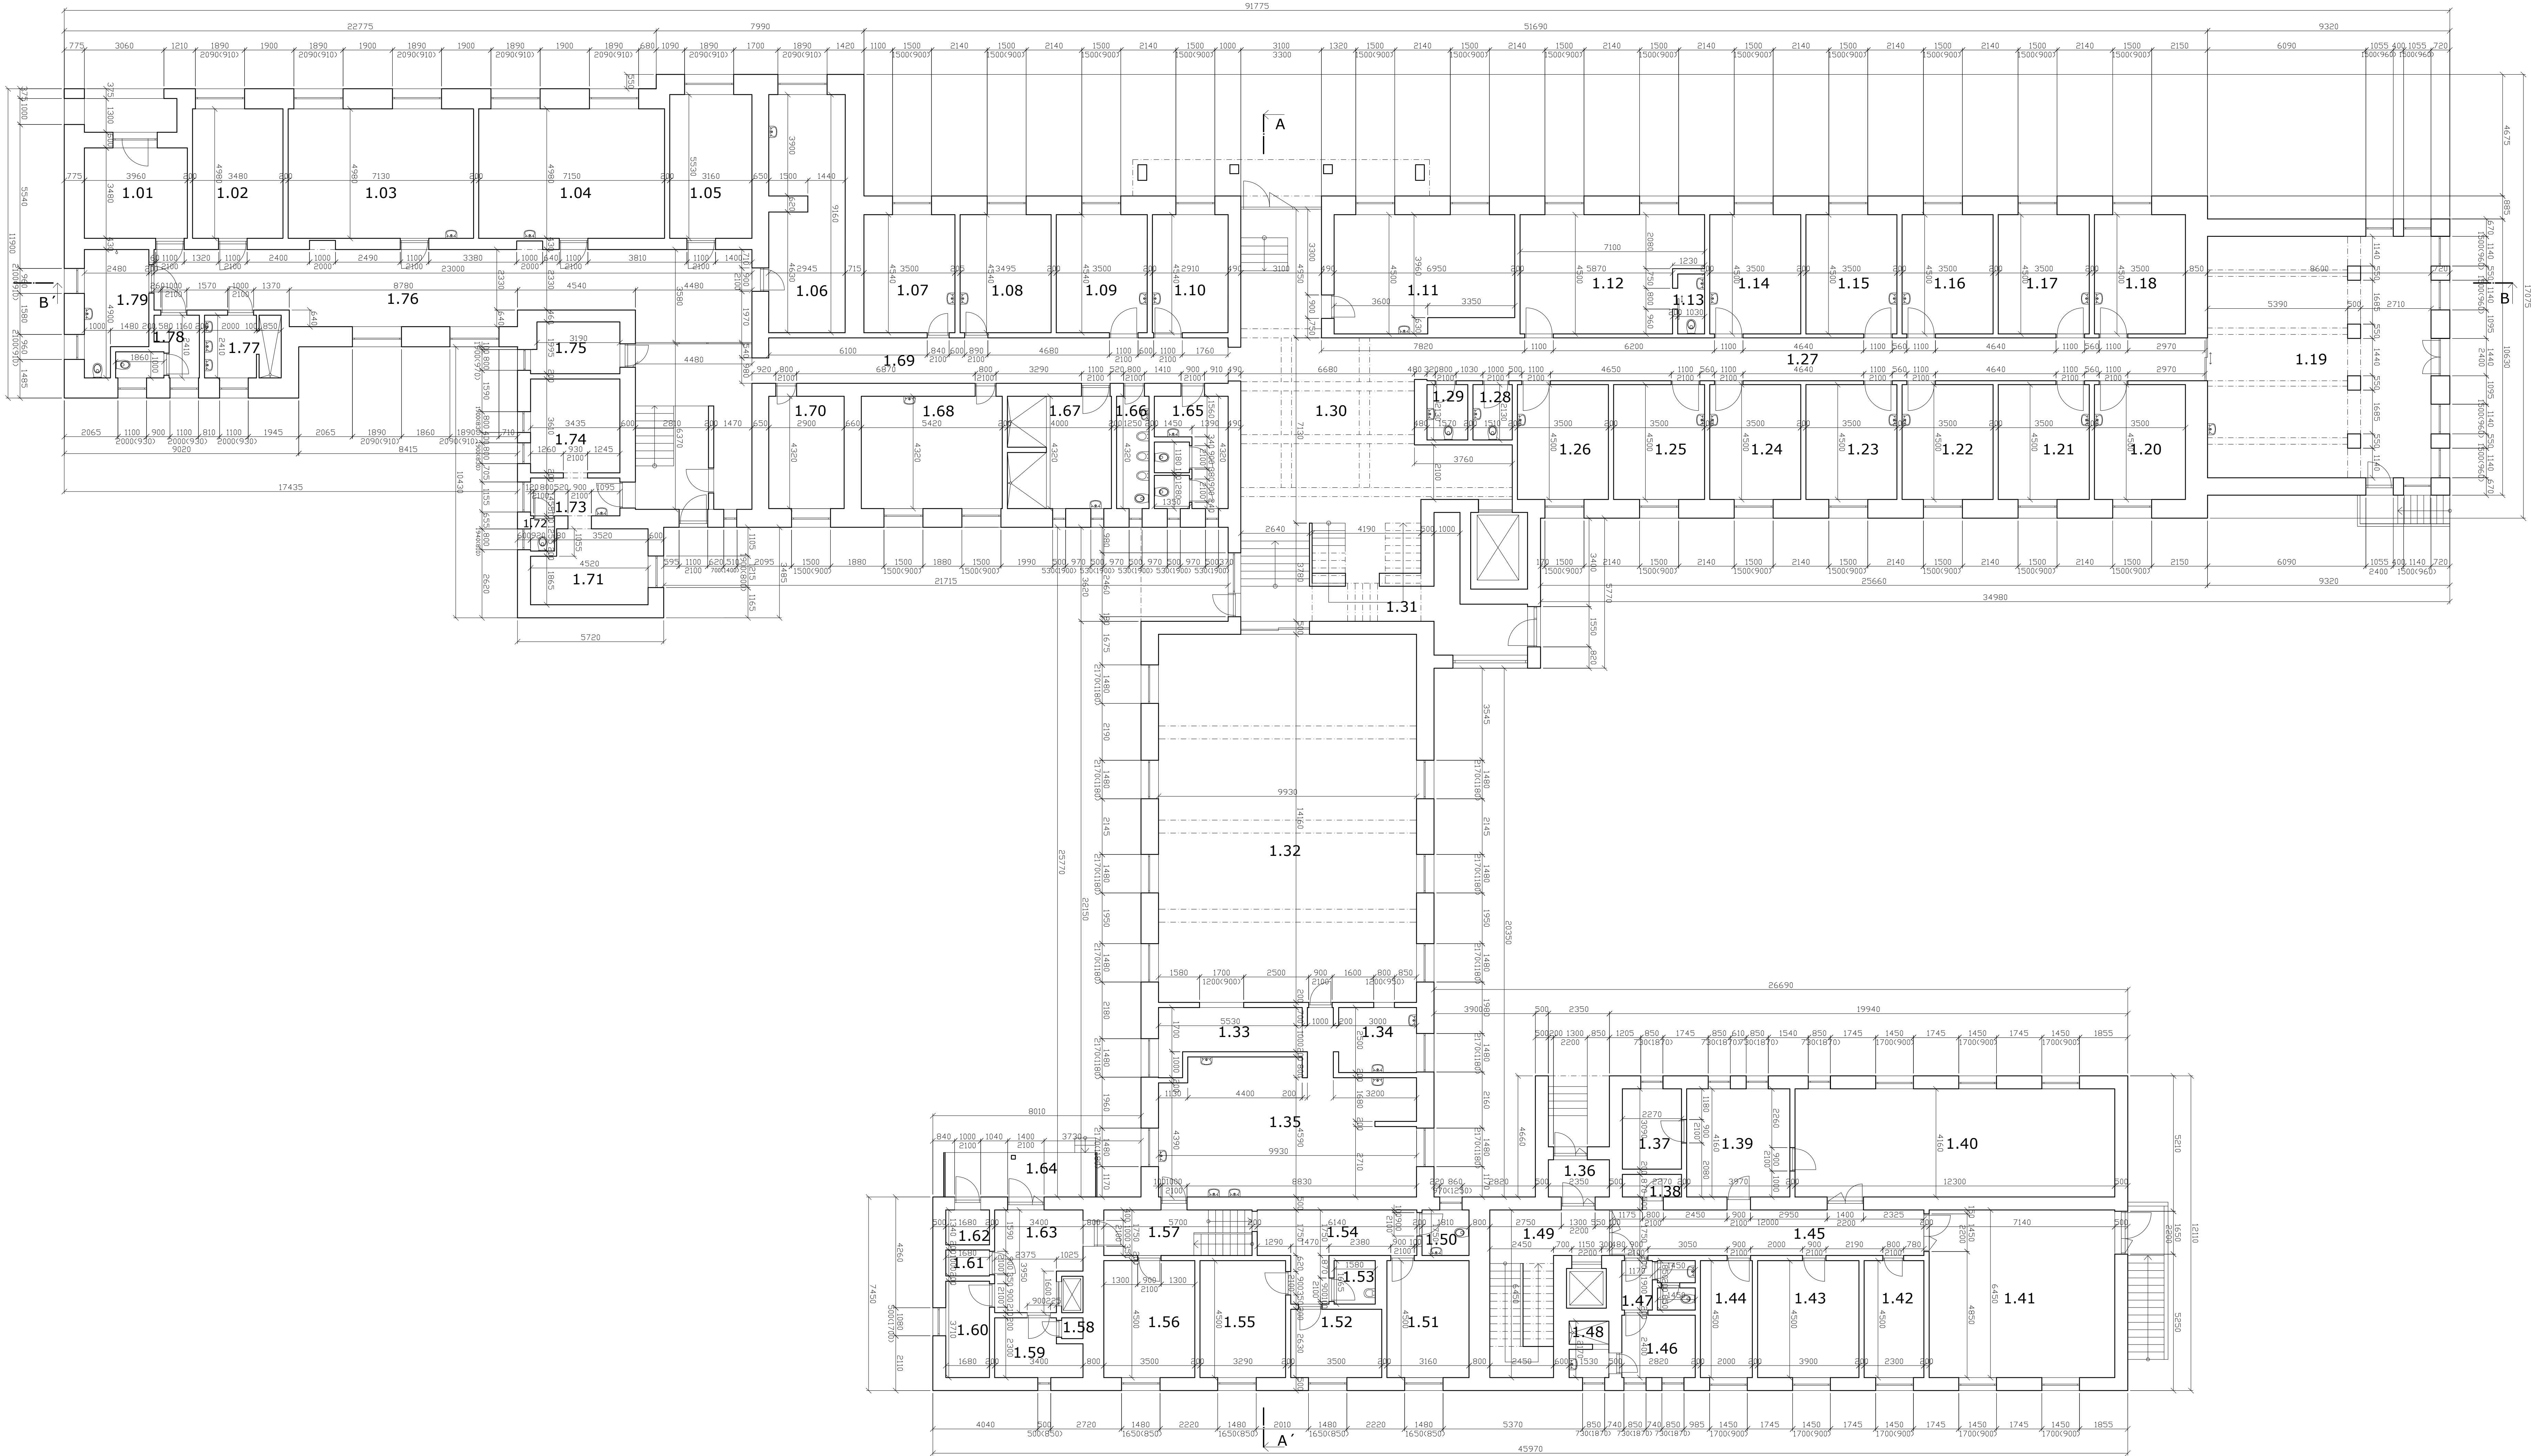

č.místnosti	název místnosti	plocha(m²)
1.01	poko	13,8
1.02	poko	17,3
1.03	poko	35,5
1.04	poko	35,6
1.05	poko	17,5
1.06	sesterna	24,0
1.07	kancelář	15,9
1.08	kancelář	15,9
1.09	kancelář	15,9
1.10	kancelář	13,2
1.11	kancelář	29,8
1.12	ředitelna	29,5
1.13	WC	2,4
1.14	poko	15,8
1.15	poko	15,8
1.16	poko	15,8
1.17	poko	15,8
1.18	poko	15,8
1.19	společenská místnost	80,0
1.20	poko	15,8
1.21	poko	15,8
1.22	poko	15,8
1.23	poko	15,8
1.24	poko	15,8
1.25	poko	15,8
1.26	poko	15,8
1.27	chodba	49,4
1.28	WC-ženy	3,2
1.29	WC-muži	3,2
1.30	recepce-vestibul	81,8
1.31	chodba	25,2
1.32	jídlna	140,6
1.33	výdej jídel	10,5
1.34	umývárna nádobí	7,7
1.35	kuchyně	51,3
1.36	zadveří	3,4
1.37	sklad	7,0
1.38	úklid	2,0
1.39	sklad	16,5
1.40	prádelna	51,2
1.41	sušárna	46,1
1.42	sklad čistého prádla	10,4
1.43	opravy prádla	17,6
1.44	odpočinková místnost	9,0
1.45	chodba	21,0
1.46	šatna	6,8
1.47	WC	5,0
1.48	koupelna	3,1
1.49	chodba	19,6
1.50	WC	3,2
1.51	šatna	14,2
1.52	sklad	9,2
1.53	úklid	2,6
1.54	chodba	13,5
1.55	šatna	14,8
1.56	suchý sklad	15,8
1.57	chodba	10,0
1.58	strojovna výtahu	0,7
1.59	sklad	6,8
1.60	sklad	6,2
1.61	tech. míst. pro chladný sklad	1,7
1.62	chlazený sklad	2,3
1.63	sklad	11,8
1.64	nákladová rampa	9,9
1.65	WC-ženy	11,8
1.66	WC-muži	5,4
1.67	koupelna	17,0
1.68	poko	23,4
1.69	chodba	60,0
1.70	ambulance	12,5
1.71	keramika	12,6
1.72	WC	1,2
1.73	chodba	5,0
1.74	keramika	12,4
1.75	místnost pro zeměděle	64,8
1.76	chodba	64,8
1.77	koupelna-umývárna	7,0
1.78	WC	5,4
1.79	koupelna	10,5
	CELKEM	1507,7

LEGENDA

STÁVAJÍCÍ KONSTRUKCE

Název úkolu:
PASPORTIZACE DOMOVA UNHOŠŤ
Berounská 500, 273 51 Unhošť, č. pozemku 581 k.ú. Unhošť

Objednatel:
Domov Unhošť, poskytovatel soc. služeb
Berounská 500, 27 351 Unhošť

Stupeň dokumentace:
Zjednodušená dokumentace stavby

Kontroloval:
Ing. Petr Dvořák

Vypracoval:
Anna Dvořáková

Podpis:

Paré:

Název:
PŮDORYS 1.NP

Mřítko:
1:100

Autorizační razítko:

Datum:
10/2021

Číslo výkresu:
D.1.2