


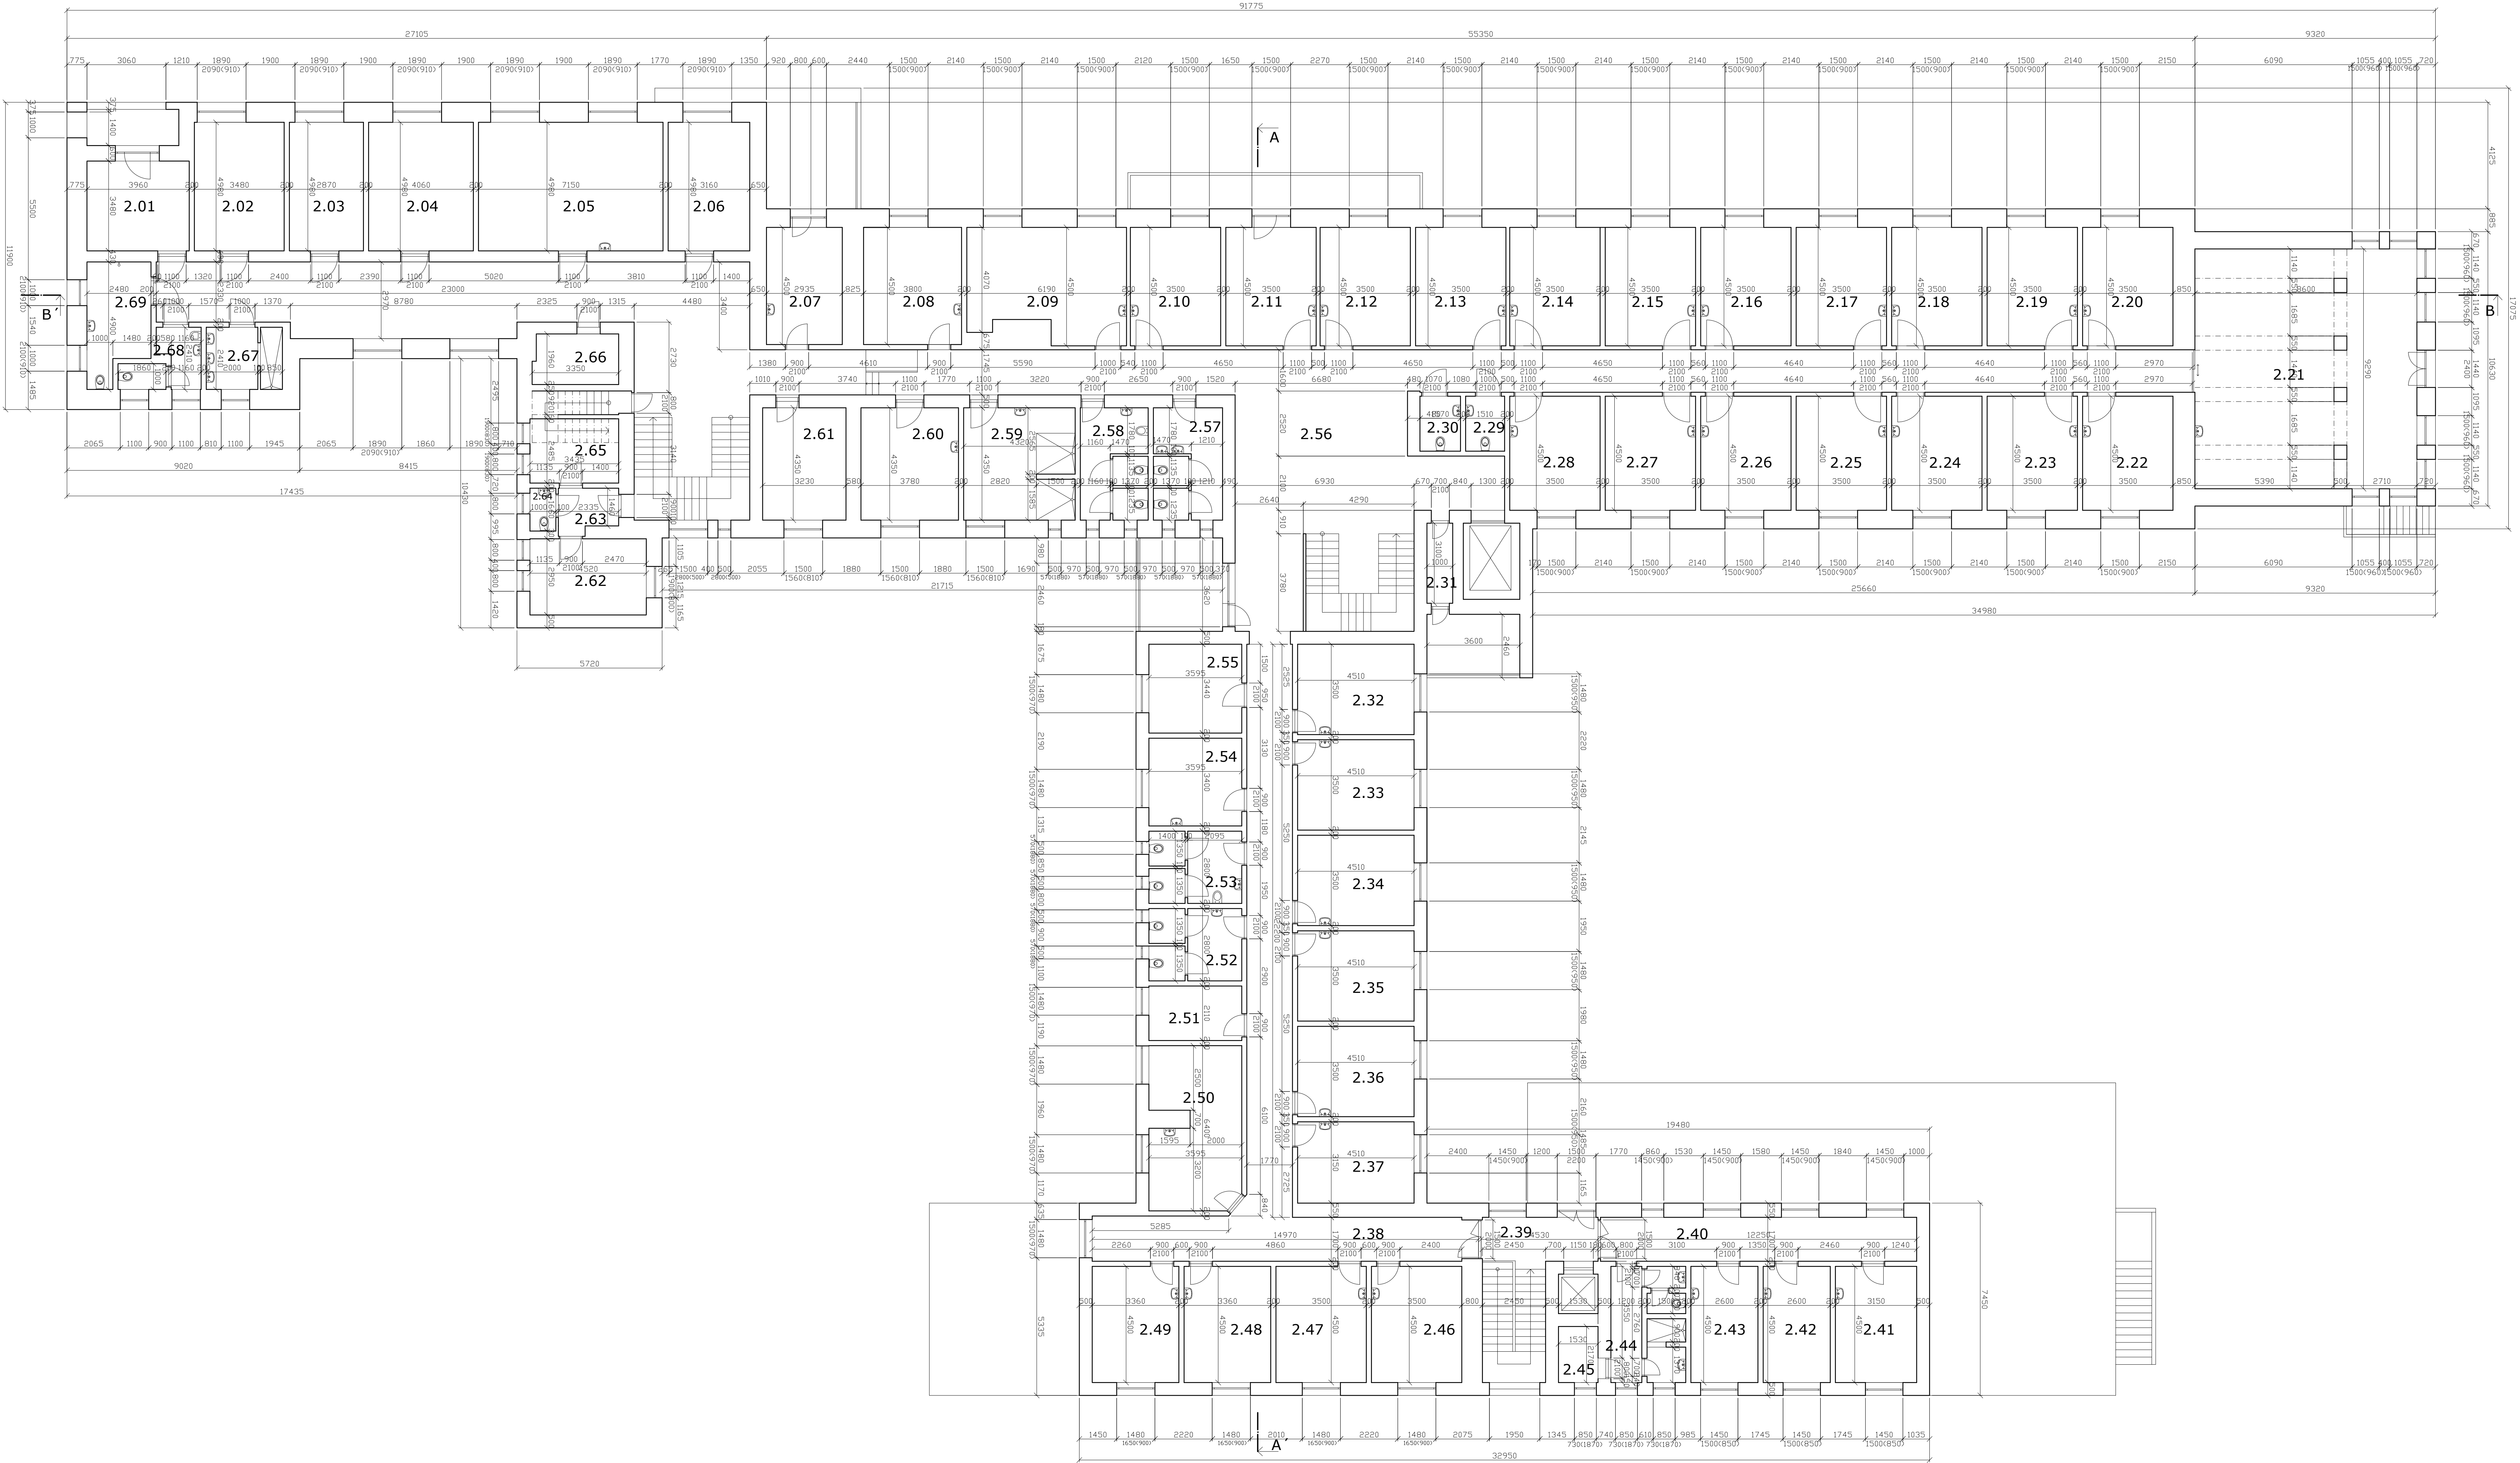

č.místnosti	název místnosti	plocha(m²)
2.01	poko	13,8
2.02	poko	17,3
2.03	poko	14,3
2.04	poko	20,2
2.05	poko	35,6
2.06	poko	15,7
2.07	sesterna	13,1
2.08	poko	16,9
2.09	poko	25,6
2.10	poko	15,8
2.11	poko	15,8
2.12	poko	15,8
2.13	poko	15,8
2.14	poko	15,8
2.15	poko	15,8
2.16	poko	15,8
2.17	poko	15,8
2.18	poko	15,8
2.19	poko	15,8
2.20	poko	15,8
2.21	společenská místnost	80,0
2.22	poko	15,8
2.23	poko	15,8
2.24	poko	15,8
2.25	poko	15,8
2.26	poko	15,8
2.27	poko	15,8
2.28	poko	15,8
2.29	WC	3,2
2.30	WC	3,3
2.31	kuřárna	3,1
2.32	poko	15,8
2.33	poko	15,8
2.34	poko	15,8
2.35	poko	15,8
2.36	poko	15,8
2.37	poko	14,2
2.38	chodba	65,2
2.39	chodba	19,1
2.40	chodba	20,8
2.41	poko	14,2
2.42	poko	11,7
2.43	poko	11,7
2.44	koupelna	11,8
2.45	obsluha výtahu	3,3
2.46	poko	15,8
2.47	poko	15,8
2.48	poko	15,1
2.49	poko	15,1
2.50	poko	21,7
2.51	kadeřnictví	7,6
2.52	WC	9,8
2.53	WC	9,8
2.54	sesterna	12,2
2.55	poko	12,4
2.56	chodba	241,9
2.57	WC	11,3
2.58	WC	11,1
2.59	koupelna	18,9
2.60	poko	16,4
2.61	odpočinková místnost	14,1
2.62	poko	13,3
2.63	chodba	3,8
2.64	WC	16,6
2.65	poko	8,5
2.66	sklad lůžkovin	6,4
2.67	koupelna	7,0
2.68	WC	5,4
2.69	koupelna	10,5
	CELKEM	1317,9

LEGENDA

STÁVAJÍCÍ KONSTRUKCE

Název akce: PASPORTIZACE DOMOVA UNHOŠŤ Berounská 500, 273 51 Unhošť, č. pozemku 581 k.ú. Unhošť		
Objekt: Domov Unhošť, poskytovatel soc. služeb Berounská 500, 27 351 Unhošť		
Stupeň dokumentace: Zjednodušená dokumentace stavby	Kontroloval: Ing. Petr Dvořák	
Vypracoval: Anna Dvořáková	Podpis:	Parc.:
Název: PŮDORYS 2.NP	Mřítko:	1:100
	Datum:	10/2021
	Číslo výkresu:	D.1.3