


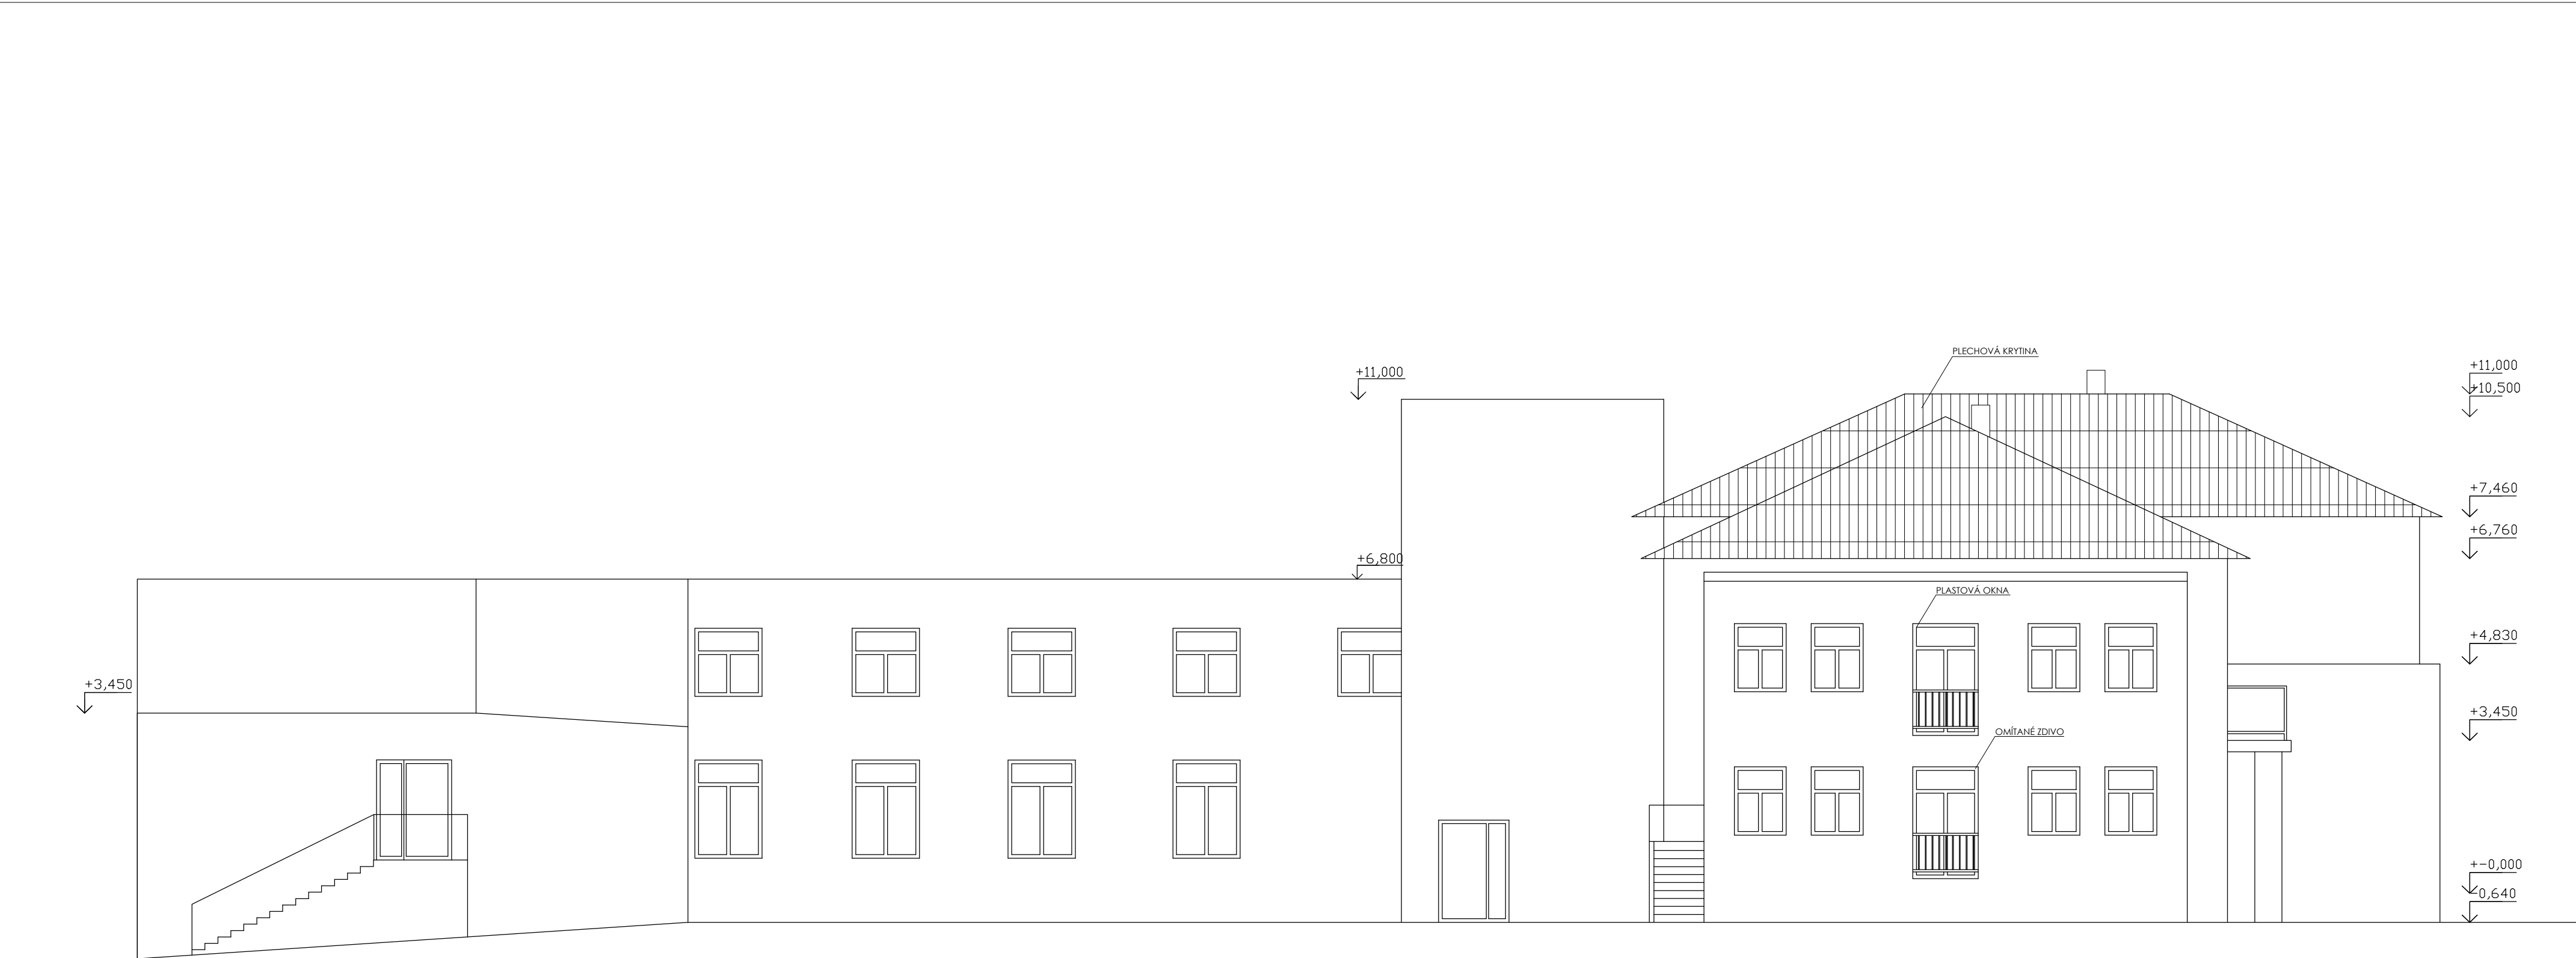

Název akce: PASPORTIZACE DOMOVA UNHOŠŤ Berounská 500, 273 51 Unhošť, č. pozemku 581 k.ú. Unhošť		
Objednatel: Domov Unhošť, poskytovatel soc. služeb Berounská 500, 27 351 Unhošť		
Stupeň dokumentace: Zjednodušená dokumentace stavby	Kontroloval: Ing. Petr Dvořák	
Vypracoval: Anna Dvořáková	Podpis:	Paré:
POHLED JIŽNÍ	Měřítko: 1:100	Autorizační razítko:
	Datum: 10/2021	
	Číslo výkresu: D.2.2	