


SITUACE POZEMNÍ KOMUNIKACE – ČÁST 1
M 1:500



LEGENDA:

- STÁVAJÍCÍ STAV
- NOVÝ STAV
- NOVÝ STAV
- NOVÝ STAV
- NOVÝ STAV
- NOVÝ STAV
- NOVÝ STAV
- NOVÝ SILNIČNÍ OBRUBNÍK BETONOVÝ 150x250x1000mm
- NOVÝ SILNIČNÍ OBRUBNÍK BETONOVÝ NÁJEZDOVÝ 150x150x1000mm
- NOVÝ SILNIČNÍ OBRUBNÍK BETONOVÝ NÁJEZDOVÝ 150x150x1000mm
- NOVÁ ASFALTOBETONOVÁ VOZOVKA – OPRAVA Č.1 (PLNÁ KONSTRUKCE)
- NOVÁ ASFALTOBETONOVÁ VOZOVKA – OPRAVA Č.2 (OBRUSNÁ VRSTVA TL. 40mm)
- NOVÁ ASFALTOBETONOVÁ VOZOVKA – NÁPOJENÍ NA STÁVAJÍCÍ STAV
- NOVÁ DLAŽBA Z ŽULOVÝCH KOSTEK TL. 100mm – OPRAVA Č.3
- NOVÁ BETONOVÁ DLAŽBA TL. 60mm – OPRAVA Č.4
- NOVÁ BETONOVÁ RELIEFNÍ DLAŽBA TL. 60mm – OPRAVA Č.4
- NOVÁ BETONOVÁ DLAŽBA TL. 80mm – OPRAVA Č.5
- NOVÁ BETONOVÁ RELIEFNÍ DLAŽBA TL. 80mm – OPRAVA Č.5
- NOVÁ KAMENNÁ DLAŽBA DO BETONOVÉHO LŮŽE
- NOVÁ ŠTĚRKODRŮT FR. 0/32mm TL. MIN. 150mm
- NOVÁ VRSTVA ŠTĚRKU FR. 8/16mm TL. 100mm
- NEZPEVNĚNÁ KRANICE TL. 100mm
- NOVÝ ZÁŘEZ A OHUMISOVÁNÍ
- NOVÝ NÁSPY A OHUMISOVÁNÍ
- NOVÝ ZÁŘEZ A OHUMISOVÁNÍ
- NOVÁ RELIEFNÍ BETONOVÁ DLAŽBA
- NOVÁ KAMENNÁ DLAŽBA DO BETONOVÉHO LŮŽE
- NOVÁ KAMENNÁ DLAŽBA DO BETONOVÉHO LŮŽE
- VSÁKOVACÍ RHŤA
- NOVÁ ŠTĚRKODRŮT FR. 0/32mm TL. MIN. 150mm
- STÁVAJÍCÍ STROM (POROST) URČENÝ KE KACENÍ S ČÍSELNÝM OZNAČENÍM (KSÚS SK)
- OCHRANA STÁVAJÍCÍHO STROMU (POROSTU) S ČÍSELNÝM OZNAČENÍM (KSÚS SK)
- STÁVAJÍCÍ STROM (POROST) URČENÝ KE KACENÍ S ČÍSELNÝM OZNAČENÍM (OBEK BRANDÝSEK)
- OCHRANA STÁVAJÍCÍHO STROMU (POROSTU) S ČÍSELNÝM OZNAČENÍM (OBEK BRANDÝSEK)
- NÁHRADNÍ VÝSADBA STROMŮ

LEGENDA KATASTRU:

- HRANICE KATASTRÁLNÍCH OZEMÍ
- HRANICE PARCELY KATASTRU NEMOVITOSTI
- ČÍSLO PARCELY KATASTRU NEMOVITOSTI
- HRANICE TRVALÝCH ZABORŮ
- HRANICE DOČASNÝCH ZABORŮ

LEGENDA POUŽITÝCH BETONŮ:

- ① BETON ČSN EN 206+A1 C20/25–XF3 (CZ)–CI 1,0–Dmax 22–S3
- ② BETON ČSN EN 206+A1 C25/30–XF3 (CZ)–CI 1,0–Dmax 16–S2
- ③ BETON ČSN EN 206+A1 C30/37–XF3+XA2 (CZ)–CI 0,4–Dmax 22–S4
- ④ BETON ČSN EN 206+A1 C12/15–X0 (CZ)–CI 1,0–Dmax 22–S4

LEGENDA KATASTRU:

- HRANICE KATASTRÁLNÍCH OZEMÍ
- HRANICE PARCELY KATASTRU NEMOVITOSTI
- ČÍSLO PARCELY KATASTRU NEMOVITOSTI
- HRANICE TRVALÝCH ZABORŮ
- HRANICE DOČASNÝCH ZABORŮ

LEGENDA INŽENÝRSKÝCH SÍTÍ:

- STÁVAJÍCÍ KANALIZACE DEŠŤOVÁ, PODZEMNÍ, NEOVĚŘENÁ (OBEK BRANDÝSEK)
- STÁVAJÍCÍ KANALIZACE JEDNOTNÁ, PODZEMNÍ, NEOVĚŘENÁ (OBEK PCHERY)
- RUŠENÁ ULIČNÍ VPUSŤ (KSÚS SK)
- RUŠENÁ ULIČNÍ VPUSŤ (OBEK BRANDÝSEK)
- NOVÁ ULIČNÍ VPUSŤ–ČÍSLO–VLEVO SE STANIČNÍM A PŘÍPOJKOU (KSÚS SK)
- NOVÁ PRAHOVÁ VPUSŤ–ČÍSLO–DEŠKA S PŘÍPOJKOU (OBEK BRANDÝSEK)
- NOVÉ ZASLEPENÍ STÁVAJÍCÍ DEŠŤOVÉ KANALIZACE (KSÚS SK)
- NOVÝ POKLOP STÁVAJÍCÍ DEŠŤOVÉ KANALIZACE (KSÚS SK)
- NOVÉ ZASLEPENÍ STÁVAJÍCÍ DEŠŤOVÉ KANALIZACE (OBEK BRANDÝSEK)
- NOVÝ POKLOP STÁVAJÍCÍ DEŠŤOVÉ KANALIZACE (OBEK BRANDÝSEK)
- NOVÁ PODELNÁ DŘENÁŽ (KSÚS SK)
- NOVÁ KONTROLNÍ ŠACHTA–ČÍSLO–VLEVO SE STANIČNÍM (KSÚS SK)
- NOVÝ STŘEŠNÍ SVOD–ČÍSLO–VLEVO SE STANIČNÍM (KSÚS SK)
- NOVÝ STŘEŠNÍ SVOD–ČÍSLO–VPRÁVO SE STANIČNÍM (OBEK BRANDÝSEK)

SEZNAM STAVEBNÍCH OBJEKTŮ:

- SO 101 – SILNICE III/23642
- SO 102 – PROPUSTKY POD SILNICI III/23642
- SO 103 – SJEZDY
- SO 104 – VEŘEJNÝ PROSTOR – BRANDÝSEK
- SO 201 – ZÁRUBNÍ ŽEĐ V KM 0,108 – 0,163
- SO 202 – ZÁRUBNÍ ŽEĐ V KM 0,320 – 0,430
- SO 401 – VEŘEJNÉ OSVĚTLENÍ – BRANDÝSEK

SEZNAM NAVAŽUJÍCÍCH STAVEB:

- STAVBA – "THEODOR, UL. MARŠÁLA RYBÁLKA – PARKOVACÍ STÁNÍ"
- STAVBA – "OBNOVA SPLAŠKOVÉ KANALIZACE A REKONSTRUKCE ŠACHET V UL. MARŠÁLA RYBÁLKA, PCHERY – THEODOR"
- STAVBA – "OBNOVA DEŠŤOVÉ KANALIZACE A REKONSTRUKCE ŠACHET V UL. MARŠÁLA RYBÁLKA, PCHERY – THEODOR"
- STAVBA – "DVA RODINNÉ DOMY V AREÁLU PRAGOTRADE s.r.o. PCHERY – THEODOR"
- STAVBA – "THEODOR – PCHERY – STEZKA PRO CHODCE A CYKLISTY"
- STAVBA – "III/23642 PCHERY, OPĚRNÁ ŽEĐ"

POZNÁMKY:

- ① PRO ZPŘEHLEDNĚNÍ NEJSOU NA VÝKRESE ZOBRAZENY A ZAKOTOVÁNY NĚKTERÉ VIDITELNÉ HRANY.
- ② VÝKRES A PŘÍLOHA PROJEKTOVÉ DOKUMENTACE "D.1.1.1 – TECHNICKÁ ZPRÁVA" OBSAHUJE VEŠKERÉ NÁLEŽITOSTI PŘÍLOHY "D.1.1.2.6 – VÝKRESY OBSLUŽNÝCH ZAŘÍZENÍ" A "D.1.1.2.8 – SOUŘADNICE HLAVNÍCH BODŮ", KTERÉ PROTO NEJSOU SOUČÁSTÍ PROJEKTOVÉ DOKUMENTACE.

INVESTOR	KSÚS STŘEDOCESKÉHO KRAJE, p.o. ZBOROVSKÁ 11 150 21 PRAHA 5	
ZÁSTUPCE INVESTORA	KAREL MOTAL	
SOUŘADNÝ SYSTÉM: S – JTSK	VÝŠKOVÝ SYSTÉM: B.p.v.	
OZN. ZMĚNY	POPIS ZMĚNY	DATUM
ZHOTOVITEL	IM-PROJEKT, INŽENÝRSKÉ A MOSTNÍ KONSTRUKCE, s.r.o. VODNÍ 1, 602 00 BRNO TEL: 533 446 080-2, im-projekt@im-projekt.cz, www.im-projekt.cz	
ZAKÁZKOVÉ ČÍSLO	2020688	
ZODP. PROJEKTANT	ING. MIROSLAV TOBEK	
VYPRACOVAL	ING. MARTIN MEJZLIK	
KONTROLOVAL	ING. MIROSLAV TOBEK	
GENERÁLNÍ PROJEKTANT	IM-PROJEKT, INŽENÝRSKÉ A MOSTNÍ KONSTRUKCE, s.r.o. VODNÍ 1, 602 00 BRNO TEL: 533 446 080-2, im-projekt@im-projekt.cz, www.im-projekt.cz	
HLAVNÍ PROJEKTANT	ING. MIROSLAV TOBEK	
KRAJ: STŘEDOCESKÝ	ORP: Kladno	KATASTR: BRANDÝSEK / PCHERY
STAVBA:	III/23642 BRANDÝSEK - PCHERY	FORMÁT: 12x44
ČÁST:	SO 101 - SILNICE III/23642	DATUM: BŘEZEN 2022
PŘÍLOHA:	SITUACE POZEMNÍ KOMUNIKACE - ČÁST 1	STUPĚŇ: PDPS
		ČÍSLO ZÁK.: 2020688
		ČÍSLO PŘÍLOHY: 1.500
		ČÍSLO PŘÍLOHY: D.1.1.2.1.01