


KOORDINAČNÍ SITUAČNÍ VÝKRES – ČÁST 3
M 1:500



POZNÁMKY:

- PRO ZPŘEHLEDNĚNÍ NEJSOU NA VÝKRESE ZOBRAZENY NĚKTERÉ VIDITELNÉ HRANY.
- STAVAJÍCÍ VÝŠKOPIS A POLOHOPIJS JE UVEDEN V PŘÍLOZE "E.5.1 – GEODETICKÝ PODKLAD".
- MAXIMÁLNÍ VÝŠKA STAVEB JE UVEDENA V PŘÍLOHÁCH "D.1.1.2.2 – PODELNÝ PROFIL" JAK SO 101, TAK SO 104 A "E.5 – GEODETICKÝ PODKLAD".
- STAVAJÍCÍ A NAVRHOVANÁ OCHRANNÁ A BEZPEČNOSTNÍ PÁSMO JSOU UVEDENA V PŘÍLOZE "B – SOUHRNNÁ TECHNICKÁ ZPRÁVA".
- MAXIMÁLNÍ DOČASNÉ A TRVALÉ ZABORY JSOU UVEDENY V PŘÍLOZE "E.5.2 – ZABOROVÝ ELABORÁT".
- VYZNAČENÍ GEOTECHNICKÝCH SOND JE UVEDENO V PŘÍLOZE "E.9.1 – ARCHIVNÍ INŽENÝRSKÝ GEOLOGICKÉ SONDY".
- ODSTUPNÉ VZDÁLENOSTI VČETNĚ VYMEZENÍ POŽÁRNĚ NEBEZPEČNÝCH PROSTORŮ, PŘÍSTUPNÉ KOMUNIKACE A NÁSTUPNÍ PLOCHY PRO POŽÁRNÍ TECHNIKU A ZDROJE POŽÁRNÍ VODY JSOU UVEDENY V PŘÍLOZE "B – SOUHRNNÁ TECHNICKÁ ZPRÁVA".
- ZÁŘÍZENÍ STAVENÍŠTĚ S VYZNAČENÍM VJEZDU JE UVEDENO V PŘÍLOZE "B – SOUHRNNÁ TECHNICKÁ ZPRÁVA".

SEZNAM NAVAZUJÍCÍCH STAVEB:

- STAVBA - "THEODOR, UL. MARŠÁLA RYBÁLKA - PARKOVACÍ STÁNÍ"
- STAVBA - "OBNOVA SPLAŠKOVÉ KANALIZACE A REKONSTRUKCE ŠACHET V UL. MARŠÁLA RYBÁLKA, PCHERY - THEODOR"
- STAVBA - "OBNOVA DEŠŤOVÉ KANALIZACE A REKONSTRUKCE ŠACHET V UL. MARŠÁLA RYBÁLKA, PCHERY - THEODOR"
- STAVBA - "DVA RODINNÉ DOMY V AREÁLU PRAGOTRADE s.r.o PCHERY - THEODOR"
- STAVBA - "THEODOR - PCHERY - STEZKA PRO CHODCE A CYKLISTY"
- STAVBA - "III/23642 PCHERY, OPĚRNÁ ZEď"

LEGENDA:

- STAVBA – NOVÁ KANALIZACE DEŠŤOVÁ, PODZEMNÍ (OBC PCHERY)
- STAVBA – NOVÁ KANALIZACE, PODZEMNÍ (OBC PCHERY)
- RUŠENÉ SILOVÉ VEDENÍ VEŘEJNÉHO OSVĚTLENÍ, NADZEMNÍ (OBC BRANDÝSEK)
- NOVÉ SILOVÉ VEDENÍ VEŘEJNÉHO OSVĚTLENÍ, PODZEMNÍ (OBC BRANDÝSEK)
- RUŠENÁ ULIČNÍ VPUSŤ (KSÚS SK)
- RUŠENÁ ULIČNÍ VPUSŤ (OBC BRANDÝSEK)
- NOVÁ ULIČNÍ VPUSŤ–ČÍSLO–VLEVO SE STANIČNÍM A PŘÍPOUKOU (KSÚS SK)
- NOVÁ PRAHOVÁ VPUSŤ–ČÍSLO–DĚKA S PŘÍPOUKOU (OBC BRANDÝSEK)
- NOVÉ ZASLEPENÍ STAVAJÍCÍ DEŠŤOVÉ KANALIZACE (KSÚS SK)
- NOVÝ POKLOP STAVAJÍCÍ DEŠŤOVÉ KANALIZACE (KSÚS SK)
- NOVÉ ZASLEPENÍ STAVAJÍCÍ DEŠŤOVÉ KANALIZACE (OBC BRANDÝSEK)
- NOVÝ POKLOP STAVAJÍCÍ DEŠŤOVÉ KANALIZACE (OBC BRANDÝSEK)
- NOVÁ PODELNÁ DRENÁŽ (KSÚS SK)
- NOVÁ KONTROLNÍ ŠACHTA–ČÍSLO–VLEVO SE STANIČNÍM (KSÚS SK)
- NOVÝ STŘEŠNÍ SVOD–ČÍSLO–VLEVO SE STANIČNÍM (KSÚS SK)
- NOVÝ STŘEŠNÍ SVOD–ČÍSLO–VPRÁVO SE STANIČNÍM (OBC BRANDÝSEK)

SEZNAM STAVEBNÍCH OBJEKTŮ:

- SO 101 - SILNICE III/23642
- SO 102 - PROPUSTKY POD SILNICÍ III/23642
- SO 103 - SJEZDY
- SO 104 - VEŘEJNÝ PROSTOR - BRANDÝSEK
- SO 201 - ZÁRUBNÍ ZEď V KM 0,108 - 0,163
- SO 202 - ZÁRUBNÍ ZEď V KM 0,320 - 0,430
- SO 401 - VEŘEJNÉ OSVĚTLENÍ - BRANDÝSEK

LEGENDA INŽENÝRSKÝCH SÍTÍ:

- STAVAJÍCÍ KANALIZACE SPLAŠKOVÁ, PODZEMNÍ, NEOVĚŘENÁ (PETR KOŽENÝ, s.r.o.)
- STAVAJÍCÍ KANALIZACE DEŠŤOVÁ, PODZEMNÍ, NEOVĚŘENÁ (OBC PCHERY)
- STAVAJÍCÍ KANALIZACE DEŠŤOVÁ, PODZEMNÍ, NEOVĚŘENÁ (OBC BRANDÝSEK)
- STAVAJÍCÍ KANALIZACE JEDNOTNÁ, PODZEMNÍ, NEOVĚŘENÁ (OBC PCHERY)
- STAVAJÍCÍ DALKOVÝ VODOVOD, PODZEMNÍ, NEOVĚŘENÝ (STŘEDOČESKÉ VODÁRNÝ, a.s.)
- STAVAJÍCÍ VODOVOD, PODZEMNÍ, NEOVĚŘENÝ (STŘEDOČESKÉ VODÁRNÝ, a.s.)
- STAVAJÍCÍ VODOVOD, PODZEMNÍ, MIMO PROVOZ (STŘEDOČESKÉ VODÁRNÝ, a.s.)
- STAVAJÍCÍ STŘEDOTLAKÝ PLYNOVOD, PODZEMNÍ, NEOVĚŘENÝ (GASNET SLUŽBY, s.r.o.)
- STAVAJÍCÍ SILOVÉ VEDENÍ NÍZKÉHO NAPĚTÍ, NADZEMNÍ (ČEZ DISTRIBUCE, a.s.)
- STAVAJÍCÍ SILOVÉ VEDENÍ NÍZKÉHO NAPĚTÍ, PODZEMNÍ, NEOVĚŘENÉ (ČEZ DISTRIBUCE, a.s.)
- STAVAJÍCÍ SILOVÉ VEDENÍ VYSOKÉHO NAPĚTÍ, NADZEMNÍ (ČEZ DISTRIBUCE, a.s.)
- STAVAJÍCÍ SILOVÉ VEDENÍ VELMI VYSOKÉHO NAPĚTÍ, NADZEMNÍ (ČEZ DISTRIBUCE, a.s.)
- STAVAJÍCÍ SILOVÉ VEDENÍ NÍZKÉHO NAPĚTÍ, PODZEMNÍ, NEOVĚŘENÉ (STŘEDOČESKÉ VODÁRNÝ, a.s.)
- STAVAJÍCÍ SILOVÉ VEDENÍ NÍZKÉHO NAPĚTÍ, PODZEMNÍ, NEOVĚŘENÉ (ČESKÁ TELEKOMUNIKAČNÍ INFRASTRUKTURA, a.s.)
- STAVAJÍCÍ SILOVÉ VEDENÍ VEŘEJNÉHO OSVĚTLENÍ, NADZEMNÍ (OBC BRANDÝSEK)
- STAVAJÍCÍ SILOVÉ VEDENÍ VEŘEJNÉHO OSVĚTLENÍ, PODZEMNÍ, NEOVĚŘENÉ (OBC BRANDÝSEK)
- STAVAJÍCÍ SILOVÉ VEDENÍ VEŘEJNÉHO OSVĚTLENÍ, PODZEMNÍ, NEOVĚŘENÉ (OBC PCHERY–THEODOR)
- STAVAJÍCÍ SILOVÉ VEDENÍ VEŘEJNÉHO OSVĚTLENÍ, NADZEMNÍ (OBC PCHERY)
- STAVAJÍCÍ SILOVÉ VEDENÍ VEŘEJNÉHO OSVĚTLENÍ, PODZEMNÍ, NEOVĚŘENÉ (OBC PCHERY)
- STAVAJÍCÍ SILOVÉ VEDENÍ VEŘEJNÉHO OSVĚTLENÍ, PODZEMNÍ, NEOVĚŘENÉ (ČESKÁ TELEKOMUNIKAČNÍ INFRASTRUKTURA, a.s.)
- STAVAJÍCÍ SILOVÉ VEDENÍ VEŘEJNÉHO OSVĚTLENÍ, NADZEMNÍ (ČEZ DISTRIBUCE, a.s.)
- STAVAJÍCÍ SILOVÉ VEDENÍ, METALICKÉ, NADZEMNÍ (ČESKÁ TELEKOMUNIKAČNÍ INFRASTRUKTURA, a.s.)
- STAVAJÍCÍ SILOVÉ VEDENÍ, METALICKÉ, PODZEMNÍ, NEOVĚŘENÉ (ČESKÁ TELEKOMUNIKAČNÍ INFRASTRUKTURA, a.s.)
- STAVAJÍCÍ SILOVÉ VEDENÍ, METALICKÉ, PODZEMNÍ, NEOVĚŘENÉ, NEZAMĚŘENÉ (ČESKÁ TELEKOMUNIKAČNÍ INFRASTRUKTURA, a.s.)
- STAVAJÍCÍ SILOVÉ VEDENÍ, METALICKÉ, PODZEMNÍ, NEOVĚŘENÉ, NEPROVOZOVANÉ / ZRUŠENÉ (ČESKÁ TELEKOMUNIKAČNÍ INFRASTRUKTURA, a.s.)
- STAVBA – RUŠENÁ KANALIZACE JEDNOTNÁ, PODZEMNÍ (OBC PCHERY)
- STAVBA – NOVÁ KANALIZACE SPLAŠKOVÁ, PODZEMNÍ (OBC PCHERY)

LEGENDA KATASTRU:

- HRANICE KATASTRÁLNÍCH ŮZEMÍ
- HRANICE PARCELY KATASTRU NEMOVITOSTÍ
- ČÍSLO PARCELY KATASTRU NEMOVITOSTÍ
- HRANICE TRVALÝCH ZABORŮ
- HRANICE DOČASNÝCH ZABORŮ

INVESTOR	KSÚS STŘEDOČESKÉHO KRAJE, p.o. ZBOROVSKÁ 11 150 21 PRAHA 5
ZÁSTUPCE INVESTORA	KAREL MOTAL

INVESTOR	OBC BRANDÝSEK SLÁNSKÁ 62 273 41 BRANDÝSEK
ZÁSTUPCE INVESTORA	JIRÍ VESELÝ

SOUDRNÝ SYSTÉM: S - JTSK	VÝSKOVÝ SYSTÉM: B.p.v.
OZN. ZMĚNY	POPS ZMĚNY
DATUM	POPS

ZHOTOVITEL	IM-PROJEKT, INŽENÝRSKÉ A MOSTNÍ KONSTRUKCE, s.r.o. VODNÍ 1, 602 00 BRNO TEL: 533 446 080-2, im-projekt@im-projekt.cz, www.im-projekt.cz
ZAKÁZKOVÉ ČÍSLO	2020688
ZODP. PROJEKTANT	ING. MIROSLAV TOBEK
VYPRACOVAL	ING. MARTIN MEJZLIK
KONTROLOVAL	ING. MIROSLAV TOBEK

GENERALNÍ PROJEKTANT	IM-PROJEKT, INŽENÝRSKÉ A MOSTNÍ KONSTRUKCE, s.r.o. VODNÍ 1, 602 00 BRNO TEL: 533 446 080-2, im-projekt@im-projekt.cz, www.im-projekt.cz
HLAVNÍ PROJEKTANT	ING. MIROSLAV TOBEK
KRAJ: STŘEDOČESKÝ	ORP: KLADNO

STAVBA:	III/23642 BRANDÝSEK - PCHERY
ČÁST:	SITUAČNÍ VÝKRES
PŘÍLOHA:	KOORDINAČNÍ SITUAČNÍ VÝKRES - ČÁST 3

FORMÁT	11x44
DATUM	BŘEZEN 2022
STUPEŇ	POPS
ČÍSLO ZAK.	2020688
MEŘÍTKO	1:500
ČÍSLO PŘÍLOHY	C.2.03

INVESTOR	KSÚS STŘEDOČESKÉHO KRAJE, p.o. ZBOROVSKÁ 11 150 21 PRAHA 5
ZÁSTUPCE INVESTORA	KAREL MOTAL

INVESTOR	OBC BRANDÝSEK SLÁNSKÁ 62 273 4
----------	--------------------------------------