


KATASTRÁLNÍ SITUAČNÍ VÝKRES – ČÁST 2  
M 1:500

 

LEGENDA:

- STAVAJÍCÍ STAV
- NOVÝ STAV
- NOVÝ STAV
- NOVÝ STAV
- NOVÝ STAV
- NOVÝ STAV
- NOVÝ STAV
- NOVÝ SILNIČNÍ OBRUBNÍK BETONOVÝ 150x250x1000mm
- NOVÝ SILNIČNÍ OBRUBNÍK BETONOVÝ NÁJEZDOVÝ 150x150x1000mm
- NOVÝ SILNIČNÍ OBRUBNÍK BETONOVÝ 150x250x1000mm
- NOVÝ SILNIČNÍ OBRUBNÍK BETONOVÝ NÁJEZDOVÝ 150x150x1000mm
- NOVÁ RELIEFNI BETONOVÁ DLAŽBA
- NOVÁ RELIEFNI BETONOVÁ DLAŽBA
- NOVÁ KAMENNÁ DLAŽBA DO BETONOVÉHO LOŽE
- NOVÁ KAMENNÁ DLAŽBA DO BETONOVÉHO LOŽE
- NOVÁ KAMENNÁ DLAŽBA DO BETONOVÉHO LOŽE
- NOVÁ ŠTERKODŘ FR. 0/32mm TL. MIN. 150mm
- NOVÁ ŠTERKODŘ FR. 0/32mm TL. MIN. 150mm
- NOVÁ VRSTVA ŠTERKU FR. 8/16mm TL. 100mm
- VSÁKOVACÍ RÝHA

LEGENDA KATASTRU:

- HRANICE KATASTRÁLNÍ OZEMI
- HRANICE PARCELY KATASTRU NEMOVITOSTI
- ČÍSLO PARCELY KATASTRU NEMOVITOSTI
- HRANICE TRVALÝCH ZABORŮ
- HRANICE DOČASNÝCH ZABORŮ

SEZNAM STAVEBNÍCH OBJEKTŮ:

- SO 101 - SILNICE III/12512
- SO 102 - PROPUSTKY POD SILNICI III/23642
- SO 103 - SJEZDY
- SO 104 - VEŘEJNÝ PROSTOR - BRANDÝSEK
- SO 201 - ZÁRUBNÍ ZEĎ V KM 0,108 - 0,163
- SO 202 - ZÁRUBNÍ ZEĎ V KM 0,320 - 0,430
- SO 401 - VEŘEJNÉ OSVĚTLENÍ - BRANDÝSEK


LEGENDA INŽENÝRSKÝCH SÍTÍ:

- NOVÉ SILOVÉ VEDENÍ VEŘEJNÉHO OSVĚTLENÍ, PODZEMNÍ (OBEK BRANDÝSEK)

SEZNAM NAVAZUJÍCÍCH STAVEB:

- STAVBA - "THEODOR, UL. MARŠÁLA RYBÁKA - PARKOVACÍ STÁNÍ"
- STAVBA - "OBNOVA SPLAŠKOVÉ KANALIZACE A REKONSTRUKCE ŠACHET V UL. MARŠÁLA RYBÁKA, PCHERY - THEODOR"
- STAVBA - "OBNOVA DEŠŤOVÉ KANALIZACE A REKONSTRUKCE ŠACHET V UL. MARŠÁLA RYBÁKA, PCHERY - THEODOR"
- STAVBA - "DVA RODINNÉ DOMY V AREÁLU PRAGOTRADE s.r.o PCHERY - THEODOR"
- STAVBA - "THEODOR - PCHERY - STEZKA PRO CHODCE A CYKLISTY"
- STAVBA - "III/23642 PCHERY - OPĚRNÁ ZEĎ"

SCHÉMA:

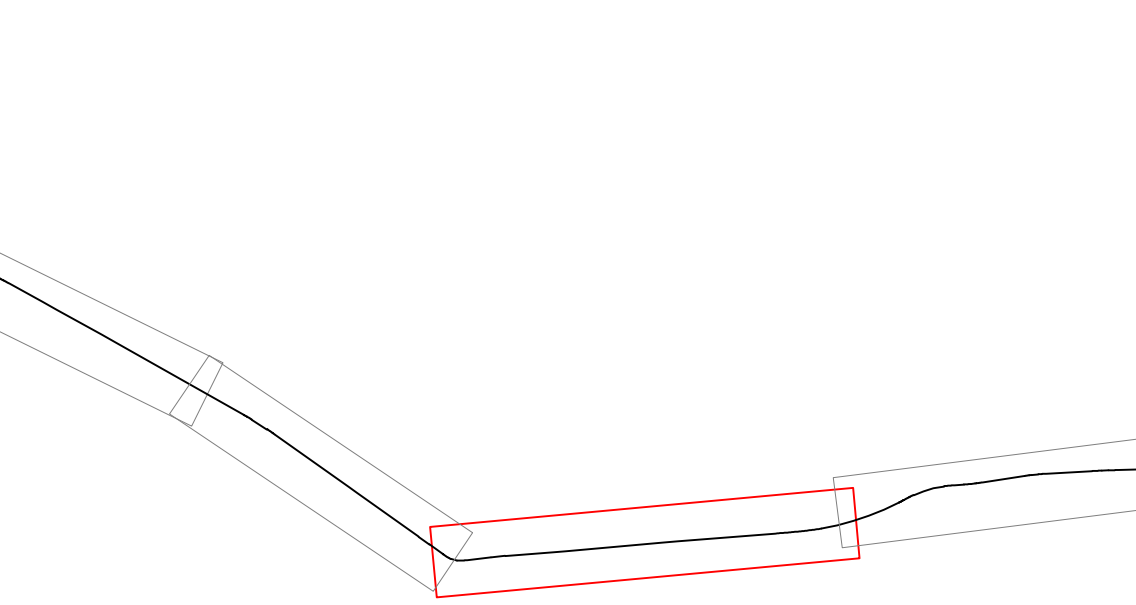

INVESTOR	KSÚS STŘEDOČESKÉHO KRAJE, p.o. ZBOROVSKÁ 11 150 21 PRAHA 5	
ZÁSTUPCE INVESTORA	KAREL MOTAL	
INVESTOR	OBEK BRANDÝSEK SLÁNSKÁ 62 273 41 BRANDÝSEK	
ZÁSTUPCE INVESTORA	JIRÍ VESELÝ	

SOÚRADNÝ SYSTÉM: S - JTSK VÝSKOVÝ SYSTÉM: B.p.v.			
OZN. ZMĚNY	POPIS ZMĚNY	DATUM	PODPIS

ZHOTOVITEL	IM-PROJEKT, INŽENÝRSKÉ A MOSTNÍ KONSTRUKCE, s.r.o. VODNÍ 1, 602 00 BRNO TEL: 533 446 080-2, im-projekt@im-projekt.cz, www.im-projekt.cz	
ZAKÁZKOVÉ ČÍSLO	2020688	
ZODP. PROJEKTANT	ING. MIROSLAV TOBEK	
VYPRACOVAL	ING. MARTIN MEJZLIK	
KONTROLOVAL	ING. MIROSLAV TOBEK	

GENERÁLNÍ PROJEKTANT	IM-PROJEKT, INŽENÝRSKÉ A MOSTNÍ KONSTRUKCE, s.r.o. VODNÍ 1, 602 00 BRNO TEL: 533 446 080-2, im-projekt@im-projekt.cz, www.im-projekt.cz		
HLAVNÍ PROJEKTANT	ING. MIROSLAV TOBEK		
KRAJ: STŘEDOČESKÝ	ORP: Kladno		
KATASTR: BRANDÝSEK / PCHERY			
STAVBA:	III/23642 BRANDÝSEK - PCHERY	FORMAT	11x44
ČÁST:	SITUAČNÍ VÝKRESY	DATUM	DUBEN 2021
PRÍLOHA:	KATASTRÁLNÍ SITUAČNÍ VÝKRES - ČÁST 2	STUPEŇ	DÚSP
		ČÍSLO zak.	2020688
		MĚŘÍTKO	1:500
		ČÍSLO PRÁCE:	Č.2.02

Dokument byl vytvořen v rámci přílohy k projektu a jeho obsah není závazný pro jiné účely. Všechny údaje jsou zveřejněny pouze pro informaci. Im-Projekt, inženýrské a mostní konstrukce, s.r.o.