



KATASTRÁLNÍ SITUAČNÍ VÝKRES – ČÁST 3  
M 1:500

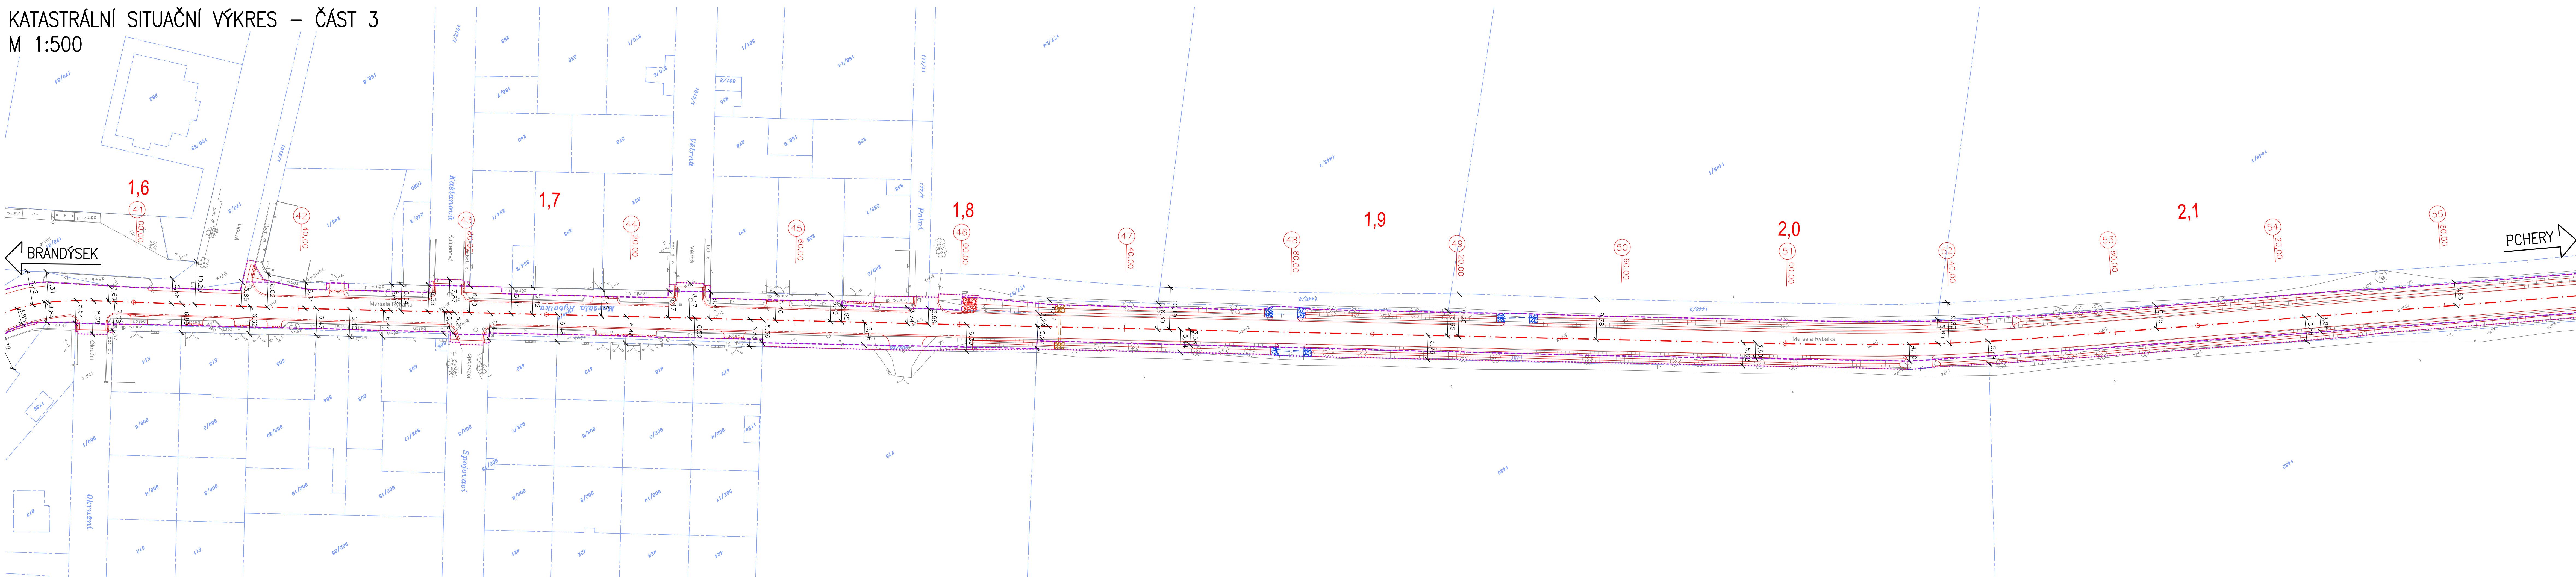

- LEGENDA:**
- STÁVAJÍCÍ STAV
  - NOVÝ STAV
  - NOVÝ STAV
  - NOVÝ STAV
  - NOVÝ STAV
  - NOVÝ STAV
  - NOVÝ STAV
  - NOVÝ STAV
  - NOVÝ SILNIČNÍ OBRUBNÍK BETONOVÝ 150x250x1000mm
  - NOVÝ SILNIČNÍ OBRUBNÍK BETONOVÝ NÁJEZDOVÝ 150x150x1000mm
  - NOVÝ SILNIČNÍ OBRUBNÍK BETONOVÝ 150x250x1000mm
  - NOVÝ SILNIČNÍ OBRUBNÍK BETONOVÝ NÁJEZDOVÝ 150x150x1000mm
  - NOVÁ RELIEFNÍ BETONOVÁ DLAŽBA
  - NOVÁ KAMENNÁ DLAŽBA DO BETONOVÉHO LŮŽE
  - NOVÁ KAMENNÁ DLAŽBA DO BETONOVÉHO LŮŽE
  - NOVÁ KAMENNÁ DLAŽBA DO BETONOVÉHO LŮŽE
  - NOVÁ ŠTĚRKODŘT FR. 0/32mm TL. MIN. 150mm
  - NOVÁ ŠTĚRKODŘT FR. 0/32mm TL. MIN. 150mm
  - NOVÁ VRSTVA ŠTĚRKU FR. 8/16mm TL. 100mm
  - VSÁKOVACÍ RÝHA
- LEGENDA KATASTRU:**
- HRANICE KATASTRÁLNÍCH ŮZEMÍ
  - HRANICE PARCELY KATASTRU NEMOVITOSTÍ
  - ČÍSLO PARCELY KATASTRU NEMOVITOSTÍ
  - HRANICE TRVALÝCH ZABORŮ
  - HRANICE DOČASNÝCH ZABORŮ

- SEZNAM STAVEBNÍCH OBJEKTŮ:**
- SO 101 - SILNICE III/12512
  - SO 102 - PROPUSTKY POD SILNICÍ III/23642
  - SO 103 - SJEZDY
  - SO 104 - VEŘEJNÝ PROSTOR - BRANDÝSEK
  - SO 201 - ZÁRUBNÍ ZEĎ V KM 0,108 - 0,163
  - SO 202 - ZÁRUBNÍ ZEĎ V KM 0,320 - 0,430
  - SO 401 - VEŘEJNÉ OSVĚTLENÍ - BRANDÝSEK
- LEGENDA INŽENÝRSKÝCH SÍTÍ:**
- NOVÉ SÍLOVÉ VEDENÍ VEŘEJNÉHO OSVĚTLENÍ, PODZEMNÍ (OBEC BRANDÝSEK)

- SEZNAM NAVAZUJÍCÍCH STAVEB:**
- STAVBA - "THEODOR, UL. MARŠÁLA RYBÁLKA - PARKOVACÍ STÁNÍ"
  - STAVBA - "OBNOVA SPLAŠKOVÉ KANALIZACE A REKONSTRUKCE ŠACHET V UL. MARŠÁLA RYBÁLKA, PCHERY - THEODOR"
  - STAVBA - "OBNOVA DEŠŤOVÉ KANALIZACE A REKONSTRUKCE ŠACHET V UL. MARŠÁLA RYBÁLKA, PCHERY - THEODOR"
  - STAVBA - "DVA RODINNÉ DOMY V AREÁLU PRAGOTRADE s.r.o PCHERY - THEODOR"
  - STAVBA - "THEODOR - PCHERY - STEŽKA PRO CHODCE A CYKLISTY"
  - STAVBA - "III/23642 PCHERY, OPĚRNÁ ZEĎ"

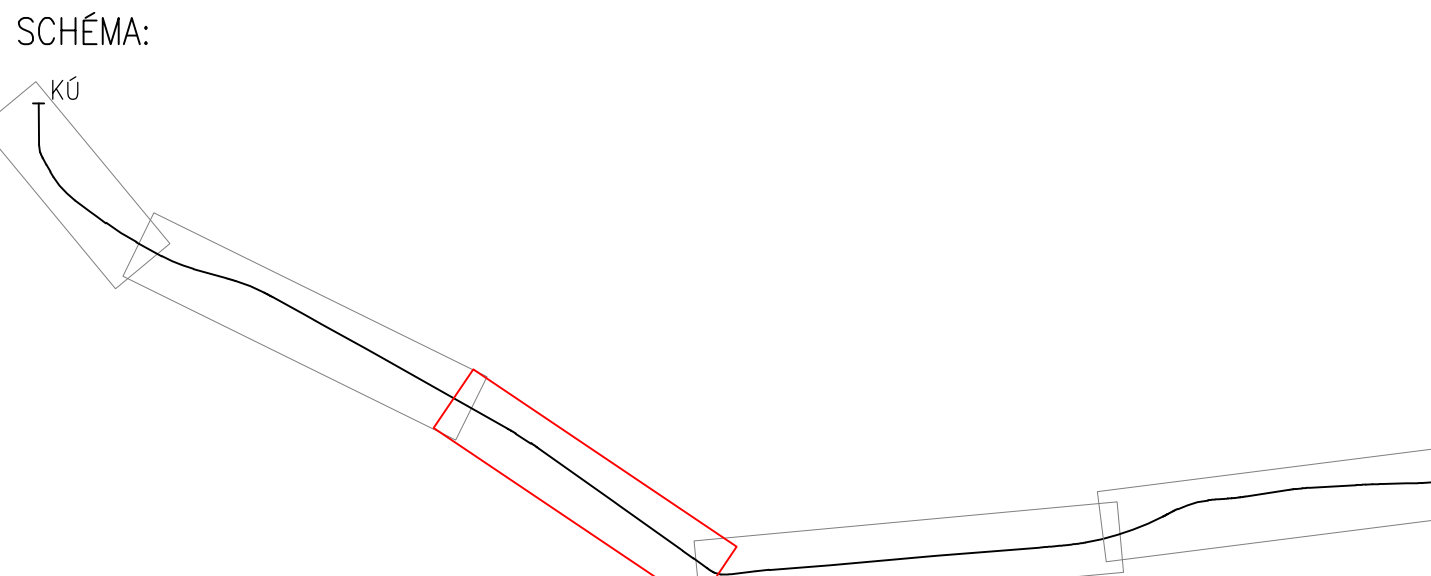

INVESTOR	KSÚS STŘEDOČESKÉHO KRAJE, p.o. ZBOROVSKÁ 11 150 21 PRAHA 5	
ZÁSTUPCE INVESTORA	KAREL MOTAL	
INVESTOR	OBEC BRANDÝSEK SLÁNSKÁ 82 273 41 BRANDÝSEK	
ZÁSTUPCE INVESTORA	JIŘÍ VESELÝ	

SOUDRNÝ SYSTÉM: S - JTSK			
VÝŠKOVÝ SYSTÉM: B.p.v.			
OZN. ZMĚNY	POPIS ZMĚNY	DATUM	PODPIS

ZHOTOVITEL	IM-PROJEKT, INŽENÝRSKÉ A MOSTNÍ KONSTRUKCE, s.r.o. VODNÍ 1, 602 00 BRNO TEL: 533 446 080-2, im-projekt@im-projekt.cz, www.im-projekt.cz	
ZAKÁZKOVÉ ČÍSLO	2020688	
ZODP. PROJEKTANT	ING. MIROSLAV TOBEK	
VYPRACOVAL	ING. MARTIN MEJZLIK	
KONTROLOVAL	ING. MIROSLAV TOBEK	

GENERÁLNÍ PROJEKTANT		IM-PROJEKT, INŽENÝRSKÉ A MOSTNÍ KONSTRUKCE, s.r.o. VODNÍ 1, 602 00 BRNO TEL: 533 446 080-2, im-projekt@im-projekt.cz, www.im-projekt.cz		 <b>IM PROJEKT</b>	
HLAVNÍ PROJEKTANT		ING. MIROSLAV TOBEK 			
KRAJ: STŘEDOČESKÝ		ORP: KLADNO	KATASTR: BRANDÝSEK / PCHERY		
STAVBA:		III/23642 BRANDÝSEK - PCHERY			
ČÁST :		SITUAČNÍ VÝKRESY		FORMÁT	9x44
				DATUM	DUBEN 2021
				STUPEŇ	DÚSP
				ČÍSLO zak.	2020688
				MĚŘÍTKO	1:500
PŘÍLOHA:		KATASTRÁLNÍ SITUAČNÍ VÝKRES - ČÁST 3		ČÍSLO PŘÍLOHY:	C.2.03
				ČÍSLO PŘÍLOHY:	ČÍSLO PŘÍLOHY:

Dokumentaci lze užívat pouze ve smyslu příslušné smlouvy o dílo, výkres či jeho část může být kopírován nebo jiným způsobem rozšiřován pouze po předchozím souhlasu IM-Projekt, inženýrské a mostní konstrukce, s.r.o.