


DOPRAVNÍ ZNAČKY, DOPRAVNÍ ZAŘÍZENÍ – ČÁST 5
M 1:500

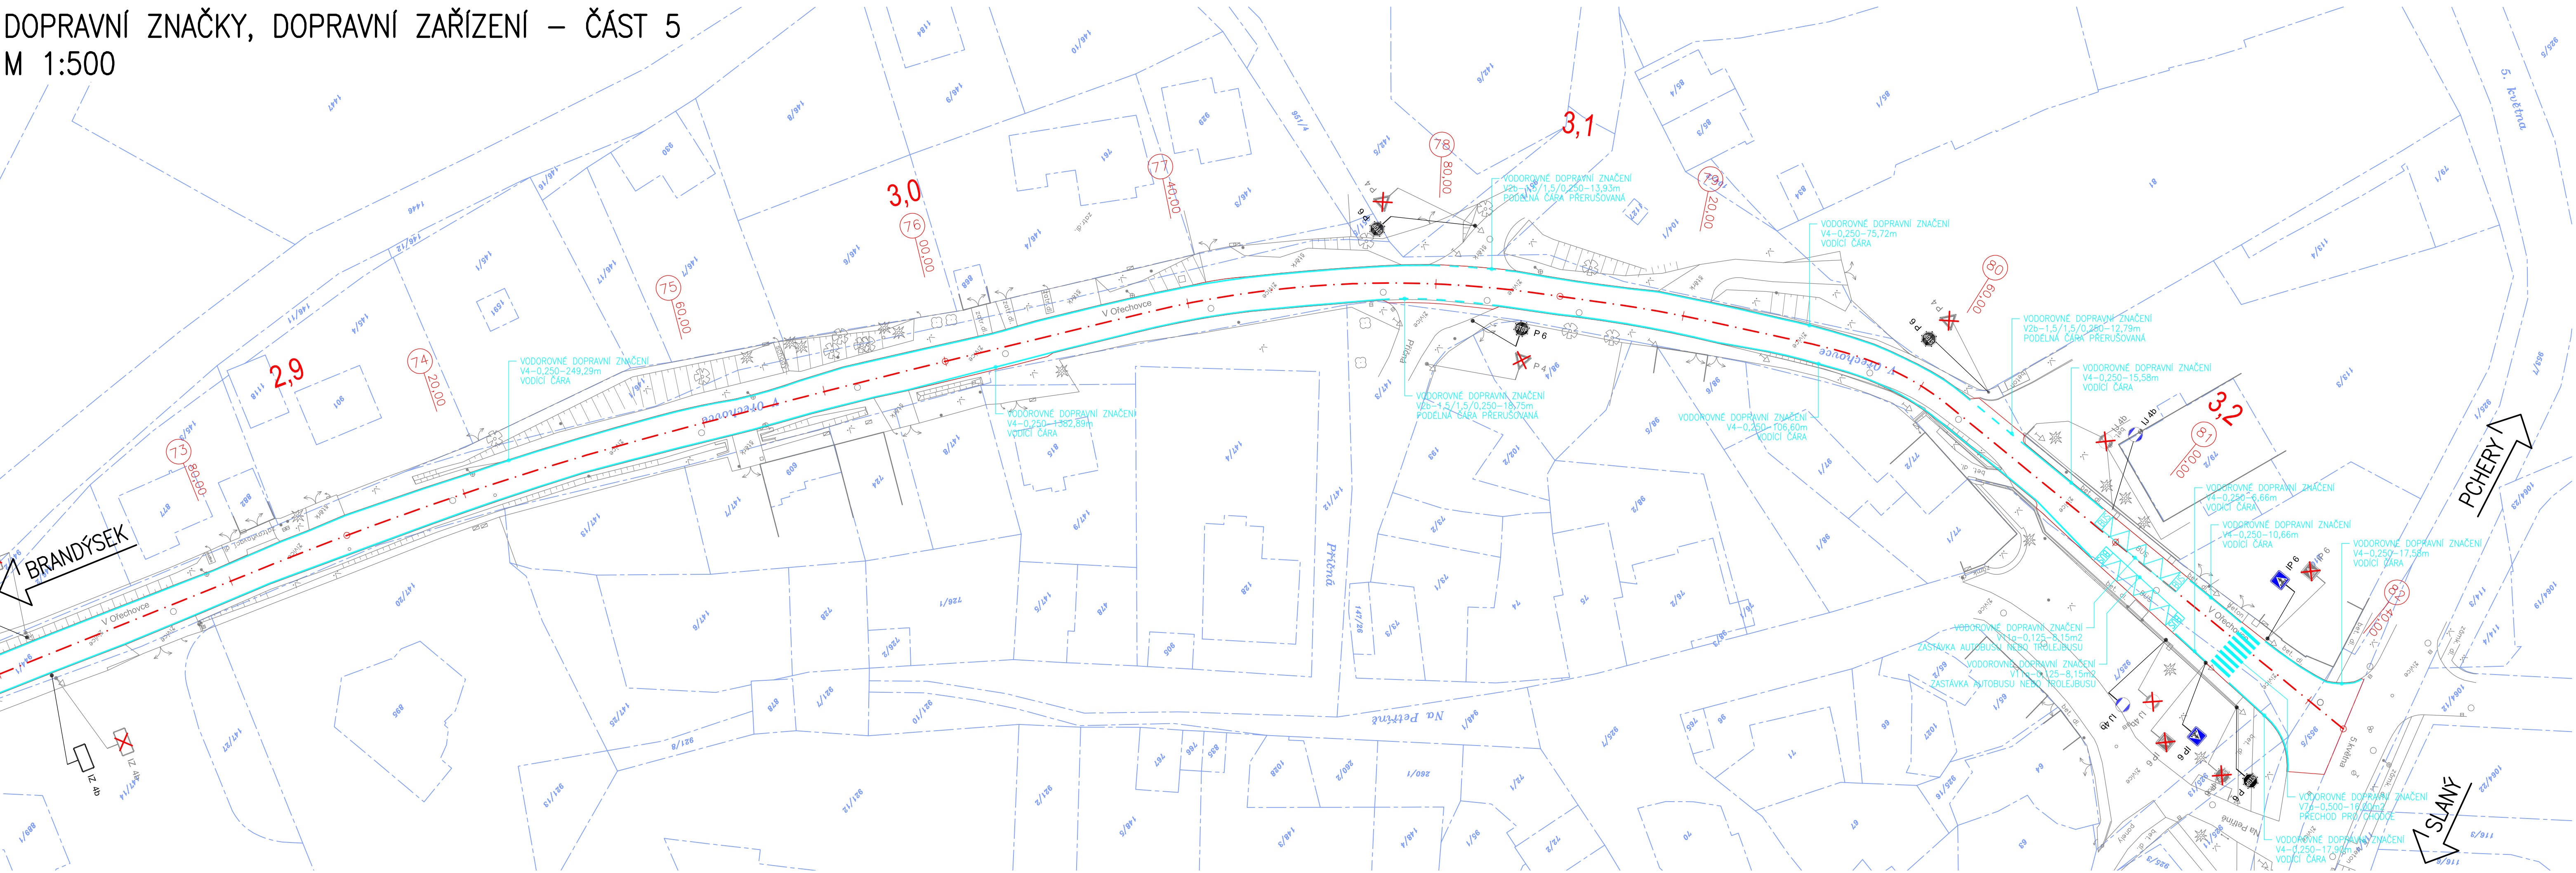

LEGENDA:

- STÁVAJÍCÍ STAV
- NOVÝ STAV
- NOVÝ STAV
- NOVÝ STAV
- NOVÝ STAV
- NOVÝ STAV
- NOVÝ STAV
- NOVÝ SILNIČNÍ OBRUBNÍK BETONOVÝ 150x250x1000mm
- NOVÝ SILNIČNÍ OBRUBNÍK BETONOVÝ NÁJEZDOVÝ 150x150x1000mm
- NOVÝ SILNIČNÍ OBRUBNÍK BETONOVÝ 150x250x1000mm
- NOVÝ SILNIČNÍ OBRUBNÍK BETONOVÝ NÁJEZDOVÝ 150x150x1000mm
- NOVÁ RELIÉFNÍ BETONOVÁ DLAŽBA
- NOVÁ RELIÉFNÍ BETONOVÁ DLAŽBA
- NOVÁ KAMENNÁ DLAŽBA DO BETONOVÉHO LOŽE
- NOVÁ KAMENNÁ DLAŽBA DO BETONOVÉHO LOŽE
- NOVÁ KAMENNÁ DLAŽBA DO BETONOVÉHO LOŽE
- NOVÁ ŠTĚRKODRŤ FR. 0/32mm TL. MIN. 150mm
- NOVÁ ŠTĚRKODRŤ FR. 0/32mm TL. MIN. 150mm
- NOVÁ VRSTVA ŠTĚRKU FR. 8/16mm TL. 100mm
- VSÁKOVACÍ RÝHA
- NOVÉ VODOROVNÉ DOPRAVNÍ ZNAČENÍ
- RUŠENÉ SVISLÉ DOPRAVNÍ ZNAČENÍ
- NOVÉ SVISLÉ DOPRAVNÍ ZNAČENÍ
- ROZHLEDOVÉ TROJÚHELNÍKY MÍSTA PRO PŘECHÁZENÍ (Xa=20m, Ya=0,50m)


SEZNAM STAVEBNÍCH OBJEKTŮ:

- SO 101 - SILNICE III/12512
- SO 102 - PROPUSTKY POD SILNICÍ III/23642
- SO 103 - SJEZDY
- SO 104 - VEŘEJNÝ PROSTOR - BRANDÝSEK
- SO 201 - ZÁRUBNÍ ZEĎ V KM 0,108 - 0,163
- SO 202 - ZÁRUBNÍ ZEĎ V KM 0,320 - 0,430
- SO 401 - VEŘEJNÉ OSVĚTLENÍ - BRANDÝSEK

LEGENDA KATASTRU:

- HRANICE KATASTRÁLNÍCH ÚZEMÍ
- HRANICE PARCELY KATASTRU NEMOVITOSTÍ
- ČÍSLO PARCELY KATASTRU NEMOVITOSTÍ
- HRANICE TRVALÝCH ZÁBORŮ
- HRANICE DOČASNÝCH ZÁBORŮ

SCHÉMA:

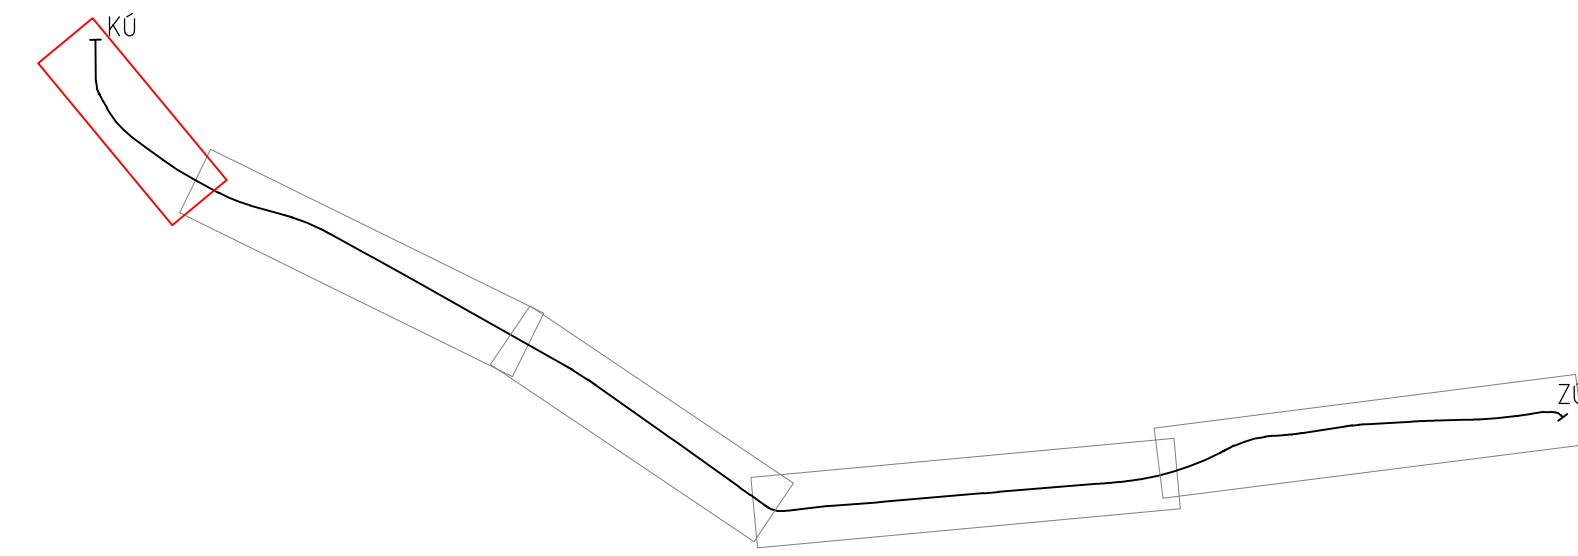


INVESTOR	KSÚS STŘEDOČESKÉHO KRAJE, p.o. ZBOROVSKÁ 11 150 21 PRAHA 5	
ZÁSTUPCE INVESTORA	KAREL MOTAL	

SOUŘADNÝ SYSTÉM: S - JTSK
VÝŠKOVÝ SYSTÉM: B.p.v.

OZN. ZMĚNY	POPIS ZMĚNY	DATUM	PODPIS

ZHOTOVITEL	IM-PROJEKT, INŽENÝRSKÉ A MOSTNÍ KONSTRUKCE, s.r.o. VODNÍ 1, 602 00 BRNO TEL: 533 446 080-2, im-projekt@im-projekt.cz, www.im-projekt.cz	
ZAKÁZKOVÉ ČÍSLO	2020688	
ZODP. PROJEKTANT	ING. MIROSLAV TOBEK	
VYPRACOVAL	ING. MARTIN MEJZLÍK	
KONTROLOVAL	ING. MIROSLAV TOBEK	

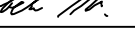GENERÁLNÍ PROJEKTANT		IM-PROJEKT, INŽENÝRSKÉ A MOSTNÍ KONSTRUKCE, s.r.o. VODNÍ 1, 602 00 BRNO TEL: 533 446 080-2, im-projekt@im-projekt.cz, www.im-projekt.cz		
HLAVNÍ PROJEKTANT		ING. MIROSLAV TOBEK 		
KRAJ: STŘEDOČESKÝ	ORP: KLADNO	KATASTR: BRANDÝSEK / PCHERY		
STAVBA:				
III/23642 BRANDÝSEK - PCHERY			FORMÁT	7x44
ČÁST: SO 101 - SILNICE III/23642			DATUM	DUBEN 2021
			STUPEŇ	DÚSP
			ČÍSLO zak.	2020688
			MĚŘITKO	1:500
PŘÍLOHA:			ČÍSLO PŘÍLOHY:	ČÍSLO PARÉ:
DOPRAVNÍ ZNAČENÍ, DOPRAVNÍ ZAŘÍZENÍ - ČÁST 5			D.1.1.2.7.05	
Dokumentaci lze užívat pouze ve smyslu příslušné smlouvy o dílo, výkres či jeho část může být kopírován nebo jím způsobem rozšiřován pouze po předchozím souhlasu IM-Projekt, inženýrské a mostní konstrukce, s.r.o.				

Dokumentaci lze užívat pouze ve smyslu příslušné smlouvy a dle, výkon či jeho část může být kopírován nebo jinak zveřejněn rozšířen pouze po předchozím souhlasu IM-PROJEKT, inženýrské a mostní konstrukce, s.r.o.