


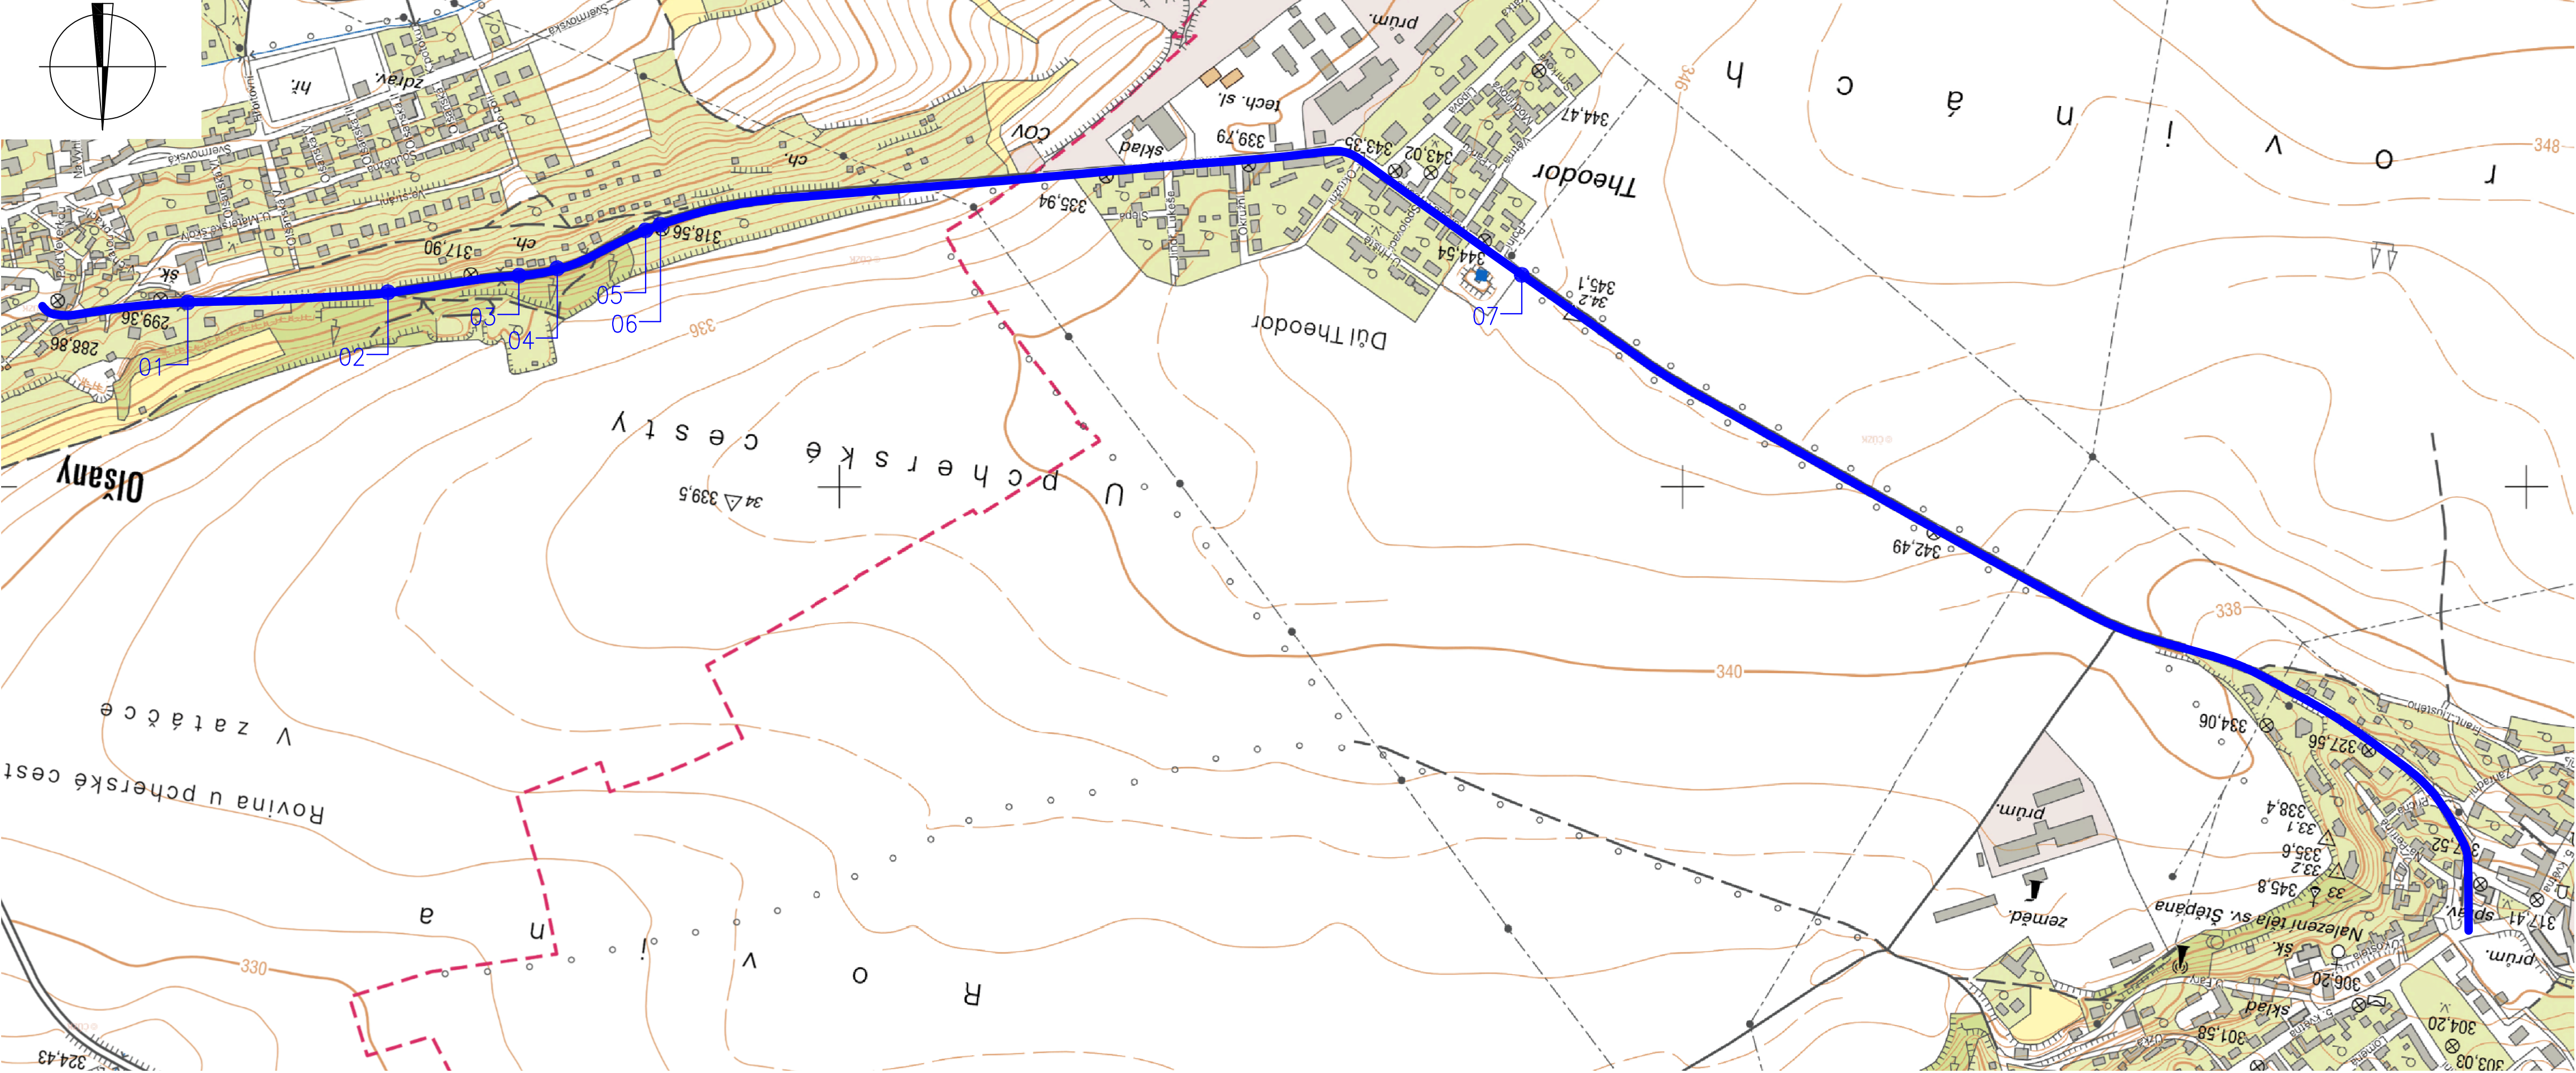


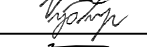

SITUACE PROPUSTKŮ  
M 1:2500




INVESTOR	KSÚS STŘEDOČESKÉHO KRAJE, p.o. ZBOROVSKÁ 11 150 21 PRAHA 5	
ZÁSTUPCE INVESTORA	KAREL MOTAL	

SOUŘADNÝ SYSTÉM: S - JTSK  
VÝŠKOVÝ SYSTÉM: B.p.v.

OZN. ZMĚNY	POPIS ZMĚNY	DATUM	PODPIS

ZHOTOVITEL	IM-PROJEKT, INŽENÝRSKÉ A MOSTNÍ KONSTRUKCE, s.r.o. VODNÍ 1, 602 00 BRNO TEL: 533 446 080-2, im-projekt@im-projekt.cz, www.im-projekt.cz		
ZAKÁZKOVÉ ČÍSLO	2020688		
ZODP. PROJEKTANT	ING. MIROSLAV TOBEK		
VYPRACOVAL	BC. JAN VÝSTUP		
KONTROLOVAL	ING. MIROSLAV TOBEK		

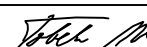IM-PROJEKT, INŽENÝRSKÉ A MOSTNÍ KONSTRUKCE, s.r.o. VODNÍ 1, 602 00 BRNO TEL: 533 446 080-2, im-projekt@im-projekt.cz, www.im-projekt.cz		
GENERÁLNÍ PROJEKTANT		
HLAVNÍ PROJEKTANT	ING. MIROSLAV TOBEK 	
KRAJ: STŘEDOČESKÝ	ORP: Kladno	KATASTR: BRANDÝSEK / PCHERY
STAVBA: III/23642 BRANDÝSEK - PCHERY		
ČÁST: SO 102 - PROPUSTKY POD SILNICÍ III/23642		
PŘÍLOHA: SITUACE PROPUSTKŮ		
FORMÁT		4x4
DATUM		DUBEN 2021
STUPEŇ		DÚSP
ČÍSLO ZAK.		2020688
MĚŘÍTKO		1:2500
ČÍSLO PŘÍLOHY: D.1.1.2.01		ČÍSLO PARÉ:

Dokumentaci lze užívat pouze ve smyslu příslušné smlouvy o dílo, výkres či jeho část může být kopírován nebo jiným způsobem rozšiřován pouze po předchozím souhlasu IM-Projekt, inženýrské a mostní konstrukce, s.r.o.

Dokumentaci lze užívat pouze ve smyslu příslušné smlouvy o dílo, výkres či jeho část může být kopírován nebo jiným způsobem rozšiřován pouze po předchozím souhlasu IM-Projekt, inženýrské a mostní konstrukce, s.r.o.