


KATASTRÁLNÍ SITUAČNÍ VÝKRES – ČÁST 1  
M 1:500

 

LEGENDA:

- STAVAJÍCÍ STAV
- NOVÝ STAV
- NOVÝ STAV
- NOVÝ STAV
- NOVÝ STAV
- NOVÝ STAV
- NOVÝ STAV
- NOVÝ SILNIČNÍ OBRUBNÍK BETONOVÝ 150x250x1000mm
- NOVÝ SILNIČNÍ OBRUBNÍK BETONOVÝ NÁJEZDOVÝ 150x150x1000mm
- NOVÝ SILNIČNÍ OBRUBNÍK BETONOVÝ 150x250x1000mm
- NOVÝ SILNIČNÍ OBRUBNÍK BETONOVÝ NÁJEZDOVÝ 150x150x1000mm
- NOVÁ RELIEFNI BETONOVÁ DLAŽBA
- NOVÁ KAMENNÁ DLAŽBA DO BETONOVÉHO LOŽE
- NOVÁ KAMENNÁ DLAŽBA DO BETONOVÉHO LOŽE
- NOVÁ KAMENNÁ DLAŽBA DO BETONOVÉHO LOŽE
- NOVÁ ŠTĚRKODŘ FR. 0/32mm TL. MIN. 150mm
- NOVÁ ŠTĚRKODŘ FR. 0/32mm TL. MIN. 150mm
- NOVÁ VRSTVA ŠTĚRKU FR. 8/16mm TL. 100mm
- VSÁKOVACÍ RÝHA

LEGENDA KATASTRU:

- HRANICE KATASTRÁLNÍCH ÚZEMÍ
- HRANICE PARCELY KATASTRU NEMOVITOSTÍ
- ČÍSLO PARCELY KATASTRU NEMOVITOSTÍ
- HRANICE TRVALÝCH ZABORŮ
- HRANICE DOČASNÝCH ZABORŮ

SEZNAM STAVEBNÍCH OBJEKTŮ:

- SO 101 - SILNICE III/12512
- SO 102 - PROPUSTKY POD SILNICÍ III/23642
- SO 103 - SJEZDY
- SO 104 - VEREJNÝ PROSTOR - BRANDÝSEK
- SO 201 - ZÁRUBNÍ ZEĎ V KM 0,108 - 0,163
- SO 202 - ZÁRUBNÍ ZEĎ V KM 0,320 - 0,430
- SO 401 - VEREJNÉ OSVĚTLENÍ - BRANDÝSEK


LEGENDA INŽENÝRSKÝCH SÍTÍ:

- NOVÉ SILOVÉ VEDENÍ VEREJNÉHO OSVĚTLENÍ, PODZEMNÍ (OBEC BRANDÝSEK)

SEZNAM NAVAZUJÍCÍCH STAVEB:

- STAVBA - "THEODOR, UL. MARŠÁLA RYBÁKA - PARKOVACÍ STÁNÍ"
- STAVBA - "OBNOVA SPLAŠKOVÉ KANALIZACE A REKONSTRUKCE ŠACHET V UL. MARŠÁLA RYBÁKA, PCHERY - THEODOR"
- STAVBA - "OBNOVA DEŠŤOVÉ KANALIZACE A REKONSTRUKCE ŠACHET V UL. MARŠÁLA RYBÁKA, PCHERY - THEODOR"
- STAVBA - "DVA RODINNÉ DOMY V AREÁLU PRAGOTRADE s.r.o PCHERY - THEODOR"
- STAVBA - "THEODOR - PCHERY - STEZKA PRO CHODCE A CYKLISTY"
- STAVBA - "III/23642 PCHERY, OPĚRNÁ ZEĎ"

SCHEMA:

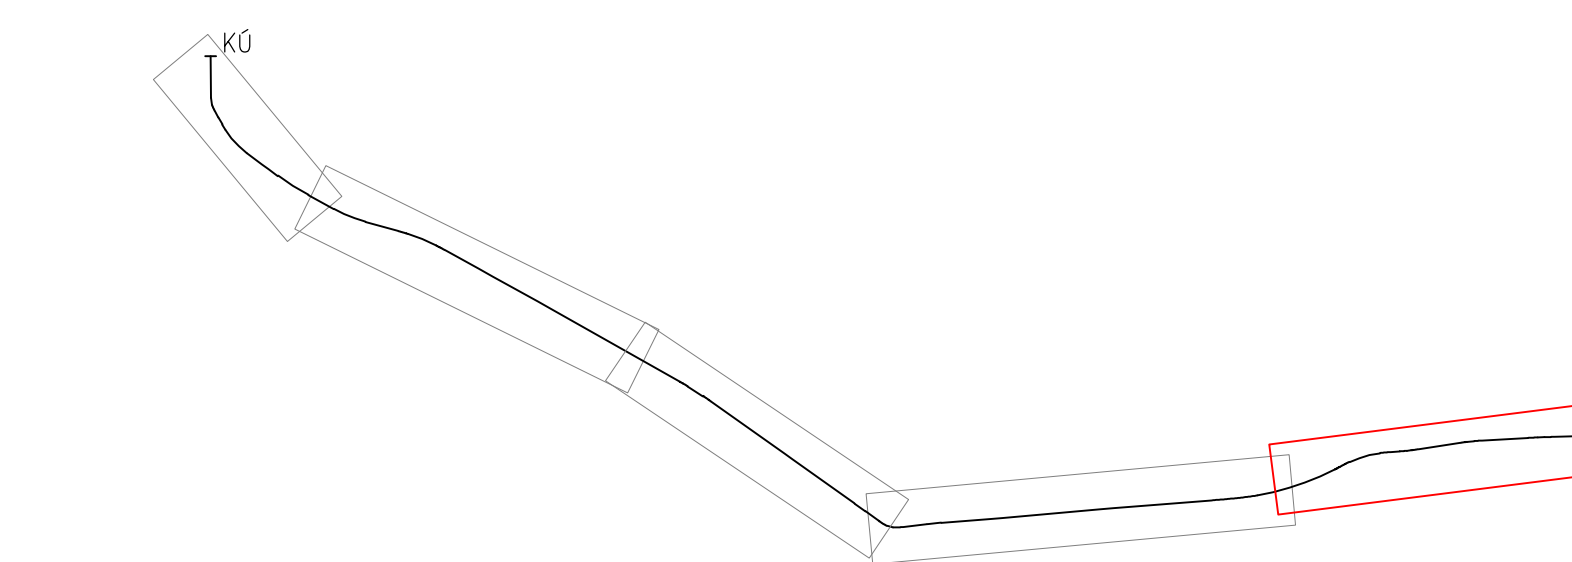


INVESTOR	KSÚS STŘEDOČESKÉHO KRAJE, p.o. ZBOROVSKÁ 11 150 21 PRAHA 5	
ZÁSTUPCE INVESTORA	KAREL MOTAL	

INVESTOR	OBEC BRANDÝSEK SLÁNSKÁ 62 273 41 BRANDÝSEK	
ZÁSTUPCE INVESTORA	JIRÍ VESELÝ	

SOUDAVNÝ SYSTÉM: S - JTSK VÝSKOVÝ SYSTÉM: B.p.v.			
OZN. ZMĚNY	POPIS ZMĚNY	DATUM	PODPIS

ZHOTOVITEL	IM-PROJEKT, INŽENÝRSKÉ A MOSTNÍ KONSTRUKCE, s.r.o. VODNÍ 1, 602 00 BRNO TEL: 533 446 080-2, im-projekt@im-projekt.cz, www.im-projekt.cz	
ZAKÁZKOVÉ ČÍSLO	2020688	
ZODP. PROJEKTANT	ING. MIROSLAV TOBEK	
VYPRACOVAL	ING. MARTIN MEJZLIK	
KONTROLOVAL	ING. MIROSLAV TOBEK	

GENERÁLNÍ PROJEKTANT	IM-PROJEKT, INŽENÝRSKÉ A MOSTNÍ KONSTRUKCE, s.r.o. VODNÍ 1, 602 00 BRNO TEL: 533 446 080-2, im-projekt@im-projekt.cz, www.im-projekt.cz			
HLAVNÍ PROJEKTANT	ING. MIROSLAV TOBEK <i>Miroslav Tobek</i>			
KRAJ: STŘEDOČESKÝ	ORP: Kladno	KATASTR: BRANDÝSEK / PCHERY		
STAVBA:	III/23642 BRANDÝSEK - PCHERY		FORMAT	11x44
ČÁST :	SITUAČNÍ VÝKRESY		DATUM	DUBEN 2021
			STUPEŇ	DÚSP
			ČÍSLO zak.	2020688
			MĚŘÍTKO	1:500
PRÍLOHA:	KATASTRÁLNÍ SITUAČNÍ VÝKRES - ČÁST 1		ČÍSLO PRÁČKY:	ČÍSLO PÁRE:
			C.2.01	

Souhlasím, že účel pouze ve vymezení účelů a účelů, které si této třídy má být poskytnuto nebo jiné způsobem rozloženo pouze se zřetelným souhlasem M-Právní, inženýrské a mostní konstrukce, s.r.o.

Dokument byl vytvořen v rámci přílohy k projektu a jeho obsah není závazný pro jiné účely.