


DOPRAVNÍ ZNAČKY, DOPRAVNÍ ZAŘÍZENÍ – ČÁST 3
M 1:500

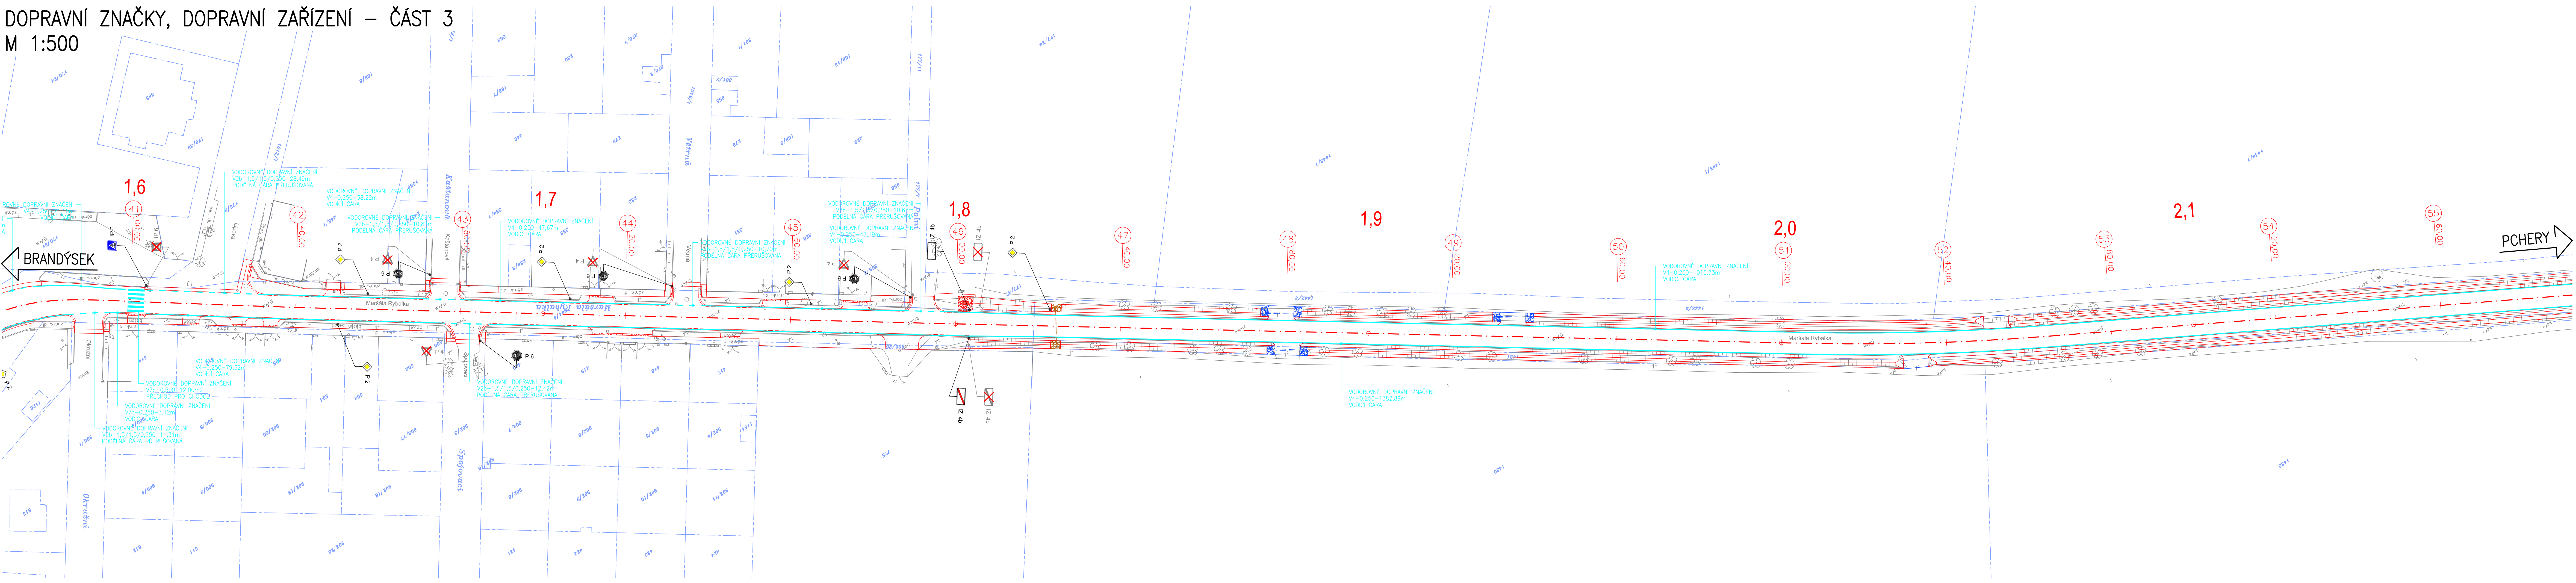

LEGENDA:


- STÁVAJÍCÍ STAV
- NOVÝ STAV
- NOVÝ STAV
- NOVÝ STAV
- NOVÝ STAV
- NOVÝ STAV
- NOVÝ STAV
- NOVÝ SILNIČNÍ OBRUBNÍK BETONOVÝ 150x250x1000mm
- NOVÝ SILNIČNÍ OBRUBNÍK BETONOVÝ NÁJEZDOVÝ 150x150x1000mm
- NOVÝ SILNIČNÍ OBRUBNÍK BETONOVÝ 150x250x1000mm
- NOVÝ SILNIČNÍ OBRUBNÍK BETONOVÝ NÁJEZDOVÝ 150x150x1000mm
- NOVÁ RELIEFNÍ BETONOVÁ DLAŽBA
- NOVÁ RELIEFNÍ BETONOVÁ DLAŽBA
- NOVÁ KAMENNÁ DLAŽBA DO BETONOVÉHO LŮŽE
- NOVÁ KAMENNÁ DLAŽBA DO BETONOVÉHO LŮŽE
- NOVÁ KAMENNÁ DLAŽBA DO BETONOVÉHO LŮŽE
- NOVÁ ŠTĚRKODŘ FR. 0/32mm TL. MIN. 150mm
- NOVÁ ŠTĚRKODŘ FR. 0/32mm TL. MIN. 150mm
- NOVÁ VRSTVA ŠTĚRKU FR. 8/16mm TL. 100mm
- VSakovací Rýha
- NOVÉ VODOROVNÉ DOPRAVNÍ ZNAČENÍ
- RUŠENÉ SVISLÉ DOPRAVNÍ ZNAČENÍ
- NOVÉ SVISLÉ DOPRAVNÍ ZNAČENÍ
- ROZHLÉDOVÉ TROJÚHELNÍKY MÍSTA PRO PŘECHÁZENÍ (Xa=20m, Ya=0,50m)

SEZNAM STAVEBNÍCH OBJEKTŮ:

- SO 101 - SILNICE III/12512
- SO 102 - PROPUSTKY POD SILNICÍ III/23642
- SO 103 - SJEZDY
- SO 104 - VEŘEJNÝ PROSTOR - BRANDÝSEK
- SO 201 - ŽÁRUBNÍ ŽEĎ V KM 0,108 - 0,163
- SO 202 - ŽÁRUBNÍ ŽEĎ V KM 0,320 - 0,430
- SO 401 - VEŘEJNÉ OSVĚTLENÍ - BRANDÝSEK

LEGENDA KATASTRU:

- HRANICE KATASTRÁLNÍCH ŮZEMÍ
- HRANICE PARCELY KATASTRU NEMOVITOSTÍ
- ČÍSLO PARCELY KATASTRU NEMOVITOSTÍ
- HRANICE TRVALÝCH ZÁBORŮ
- HRANICE DOČASNÝCH ZÁBORŮ

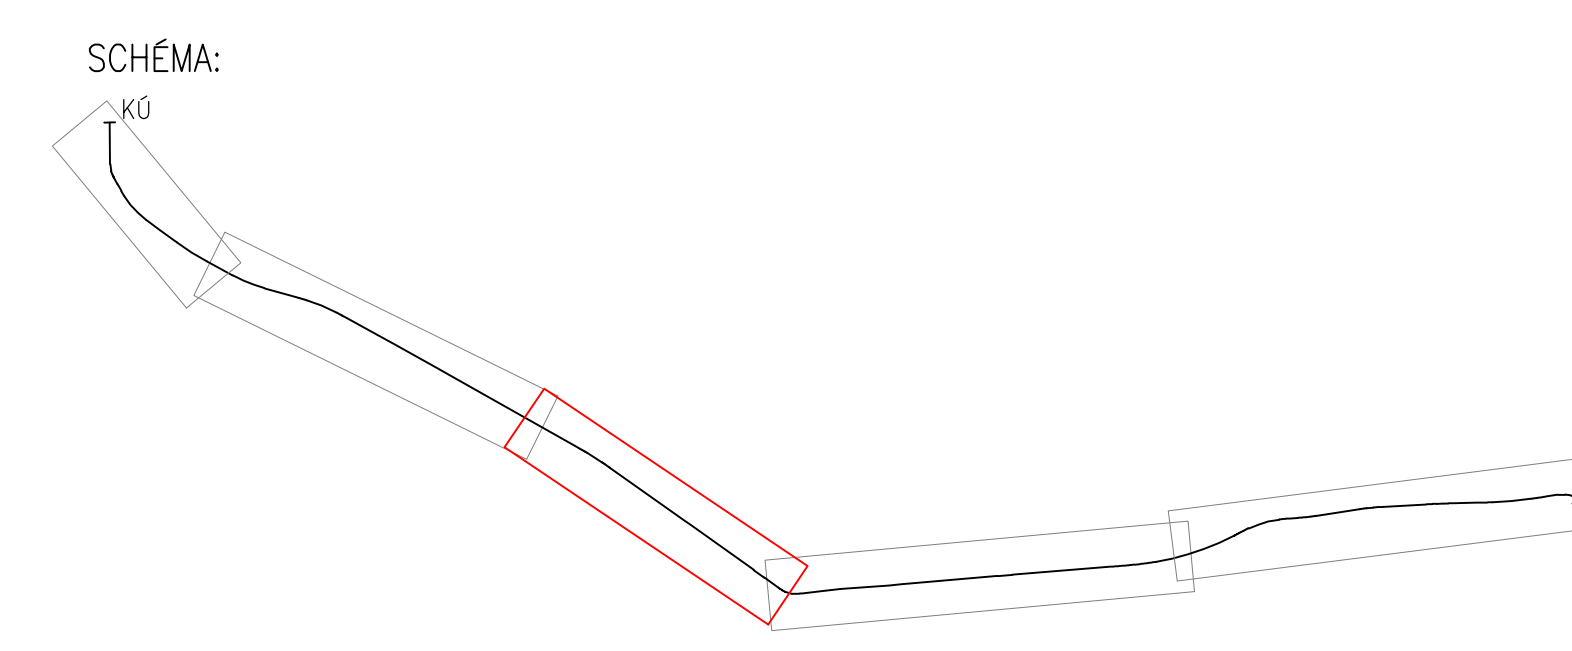

INVESTOR	KSÚS STŘEDOČESKÉHO KRAJE, p.o. ZBOROVSKÁ 11 150 21 PRAHA 5	
ZÁSTUPCE INVESTORA	KAREL MOTAL	

SOÚŘADNÝ SYSTÉM: S - JTSK			
VÝŠKOVÝ SYSTÉM: B.p.v.			
OZN. ZMĚNY	POPIS ZMĚNY	DATUM	PODPIS

ZHOTOVITEL	IM-PROJEKT, INŽENÝRSKÉ A MOSTNÍ KONSTRUKCE, s.r.o. VODNÍ 1, 602 00 BRNO TEL: 533 446 080-2, im-projekt@im-projekt.cz, www.im-projekt.cz	
ZAKÁZKOVÉ ČÍSLO	2020688	
ZODP. PROJEKTANT	ING. MIROSLAV TOBEK	
KONTROLOVAL	ING. MIROSLAV TOBEK	

GENERÁLNÍ PROJEKTANT		IM-PROJEKT, INŽENÝRSKÉ A MOSTNÍ KONSTRUKCE, s.r.o. VODNÍ 1, 602 00 BRNO TEL: 533 446 080-2, im-projekt@im-projekt.cz, www.im-projekt.cz			
HLAVNÍ PROJEKTANT		ING. MIROSLAV TOBEK 			
KRAJ: STŘEDOČESKÝ		ORP: KLADNO KATASTR: BRANDÝSEK / PCHERY			
STAVBA:		III/23642 BRANDÝSEK - PCHERY			
ČÁST:		SO 101 - SILNICE III/23642		FORMÁT	9x44
				DATUM	DUBEN 2021
				STUPEŇ	DÚSP
				ČÍSLO zak.	2020688
				MĚŘÍTKO	1:500
PŘÍLOHA:		DOPRAVNÍ ZNAČENÍ, DOPRAVNÍ ZAŘÍZENÍ - ČÁST 3		ČÍSLO PŘÍLOHY:	D.1.1.2.7.03
				ČÍSLO PÁŘE:	

Dokumentaci lze ucelit pouze ve smyslu příslušné osnovy a dle výkresů či jeho částí může být kopírována nebo jinak zpracována za předpokladu nastavení pouze pro účelů interního využití. IM-PROJEKT, inženýrské a mostní konstrukce, s.r.o.

Dokumentaci lze užívat pouze ve smyslu přílohy 5a zákona o č. 183/2006 Sb. o územní správe a katastru nemovitostí. Všechny údaje jsou zveřejněny pouze pro účely dokumentace. Im-Projekt, inženýrské a mostní konstrukce, s.r.o.