


- 1.01 STÁVAJÍCÍ NÁJEZDOVÁ RAMP
+SCHODIŠTĚ
1.02 ZADVEŘÍ
1.03 KANCELÁŘ KUCHYŇ
NENÍ TRVALÝM PRACOVÍŠTĚM
1.04 CHODBA
1.05 WC MUŽI
1.06 WC ŽENY + INTEGROVANÉ WC PRO
TELESNĚ POSTIŽENÉHO
1.07 TECHNICKÁ MÍSTNOST - PROVOZU
1.08 SKLAD ŠATNA
1.09 WC+SPRCHA PERSONÁL KUCHYŇ
1.10 ŠATNA PERSONÁL KUCHYŇ
1.11 ŮKLID
1.12 JÍDELNA Č.1 (KAPACITA 16 OSOB)
VÝDEJ JÍDEL
1.13 JÍDELNA Č.2 (KAPACITA 14 OSOB)
ODVOZ SPÍNAVEHO NADOBÍ
1.14 ZADVEŘÍ + ZÁSOBOVÁNÍ
1.15 KUCHYŇ – VÝDEJ JÍDEL 2x ZAMĚSTNANEC
NENÍ TRVALÝM PRACOVÍŠTĚM
1.16 CHODBA
1.17 MYTÍ NADOBÍ
NENÍ TRVALÝM PRACOVÍŠTĚM

LEGENDA

- JEDNODUCHÁ ZÁSUVKA – RJ45 cat6
DVOJITÁ ZÁSUVKA – 2xRJ45 cat6
DVOJITÁ ZÁSUVKA – 1x TV + 1x SAT koncové
VDT KOMUNIKÁTOR VCHODOVÝ ANTIVANDAL – VENKOVNÍ
VDT KOMUNIKÁTOR NÁSTĚNNÝ – VNITŘNÍ
EL. ZÁMEK DVEŘNÍ
MULTIFUNKČNÍ DETEKTOR POŽÁRU
POHYBOVÉ ČIDLO
KLÁVESNICE PZTS
ROZBOČOVAČ SBĚRNICE
ZÓNOVÝ EXPANDÉR


POZNÁMKA

V SLP ROZVADĚČI /RACK/ BUDE OSAZEN ROZBOČOVAČ TV SIGNALU, AKTIVNÍ PRVKY /SWITCHE, ROUTERY atd./ BUDOU SPECIFIKOVÁNY NA ZÁKLADĚ POŽADAVKŮ UŽIVATELE.
Kabelové rozvody TV budou realizovány koaxiálními kabely v ochranných elinstalačních trubkách
Kabelové rozvody SK budou realizovány kabely UTP/FTP cat 6
Kabelové rozvody VDT budou realizovány kabely UTP/FTP cat 5, SYKFY, JTYT v ochranných elinstalačních trubkách
!!! typy kabelů nutno koordinovat s výrobcem skutečně dodávaného systému !!!
Ochrana před úrazem elektrickým proudem:
pro RJ VDT – automatickým odpojením od zdroje sítě
pro ostatní prvky – bezpečným napětím
KOMPLETACE V NORMÁLNÍCH PROSTORECH – IP 20
KOMPLETACE V OSTATNÍCH PROSTORECH – IP 44
VÝSKU MONTÁŽE ZÁSUVKOVÝCH VÝVODŮ A SPÍNAČŮ NAD PODL. NUTNO KONZULTOVAT S INVESTOREM/STAVEBNÍKEM
INSTALACI ROZVODŮ CCTV, TV/SAT, SK, VDT A TD VČ. MĚŘENÍ SIGNALU PROVEDE SPECIALIZOVANÁ FIRMA.

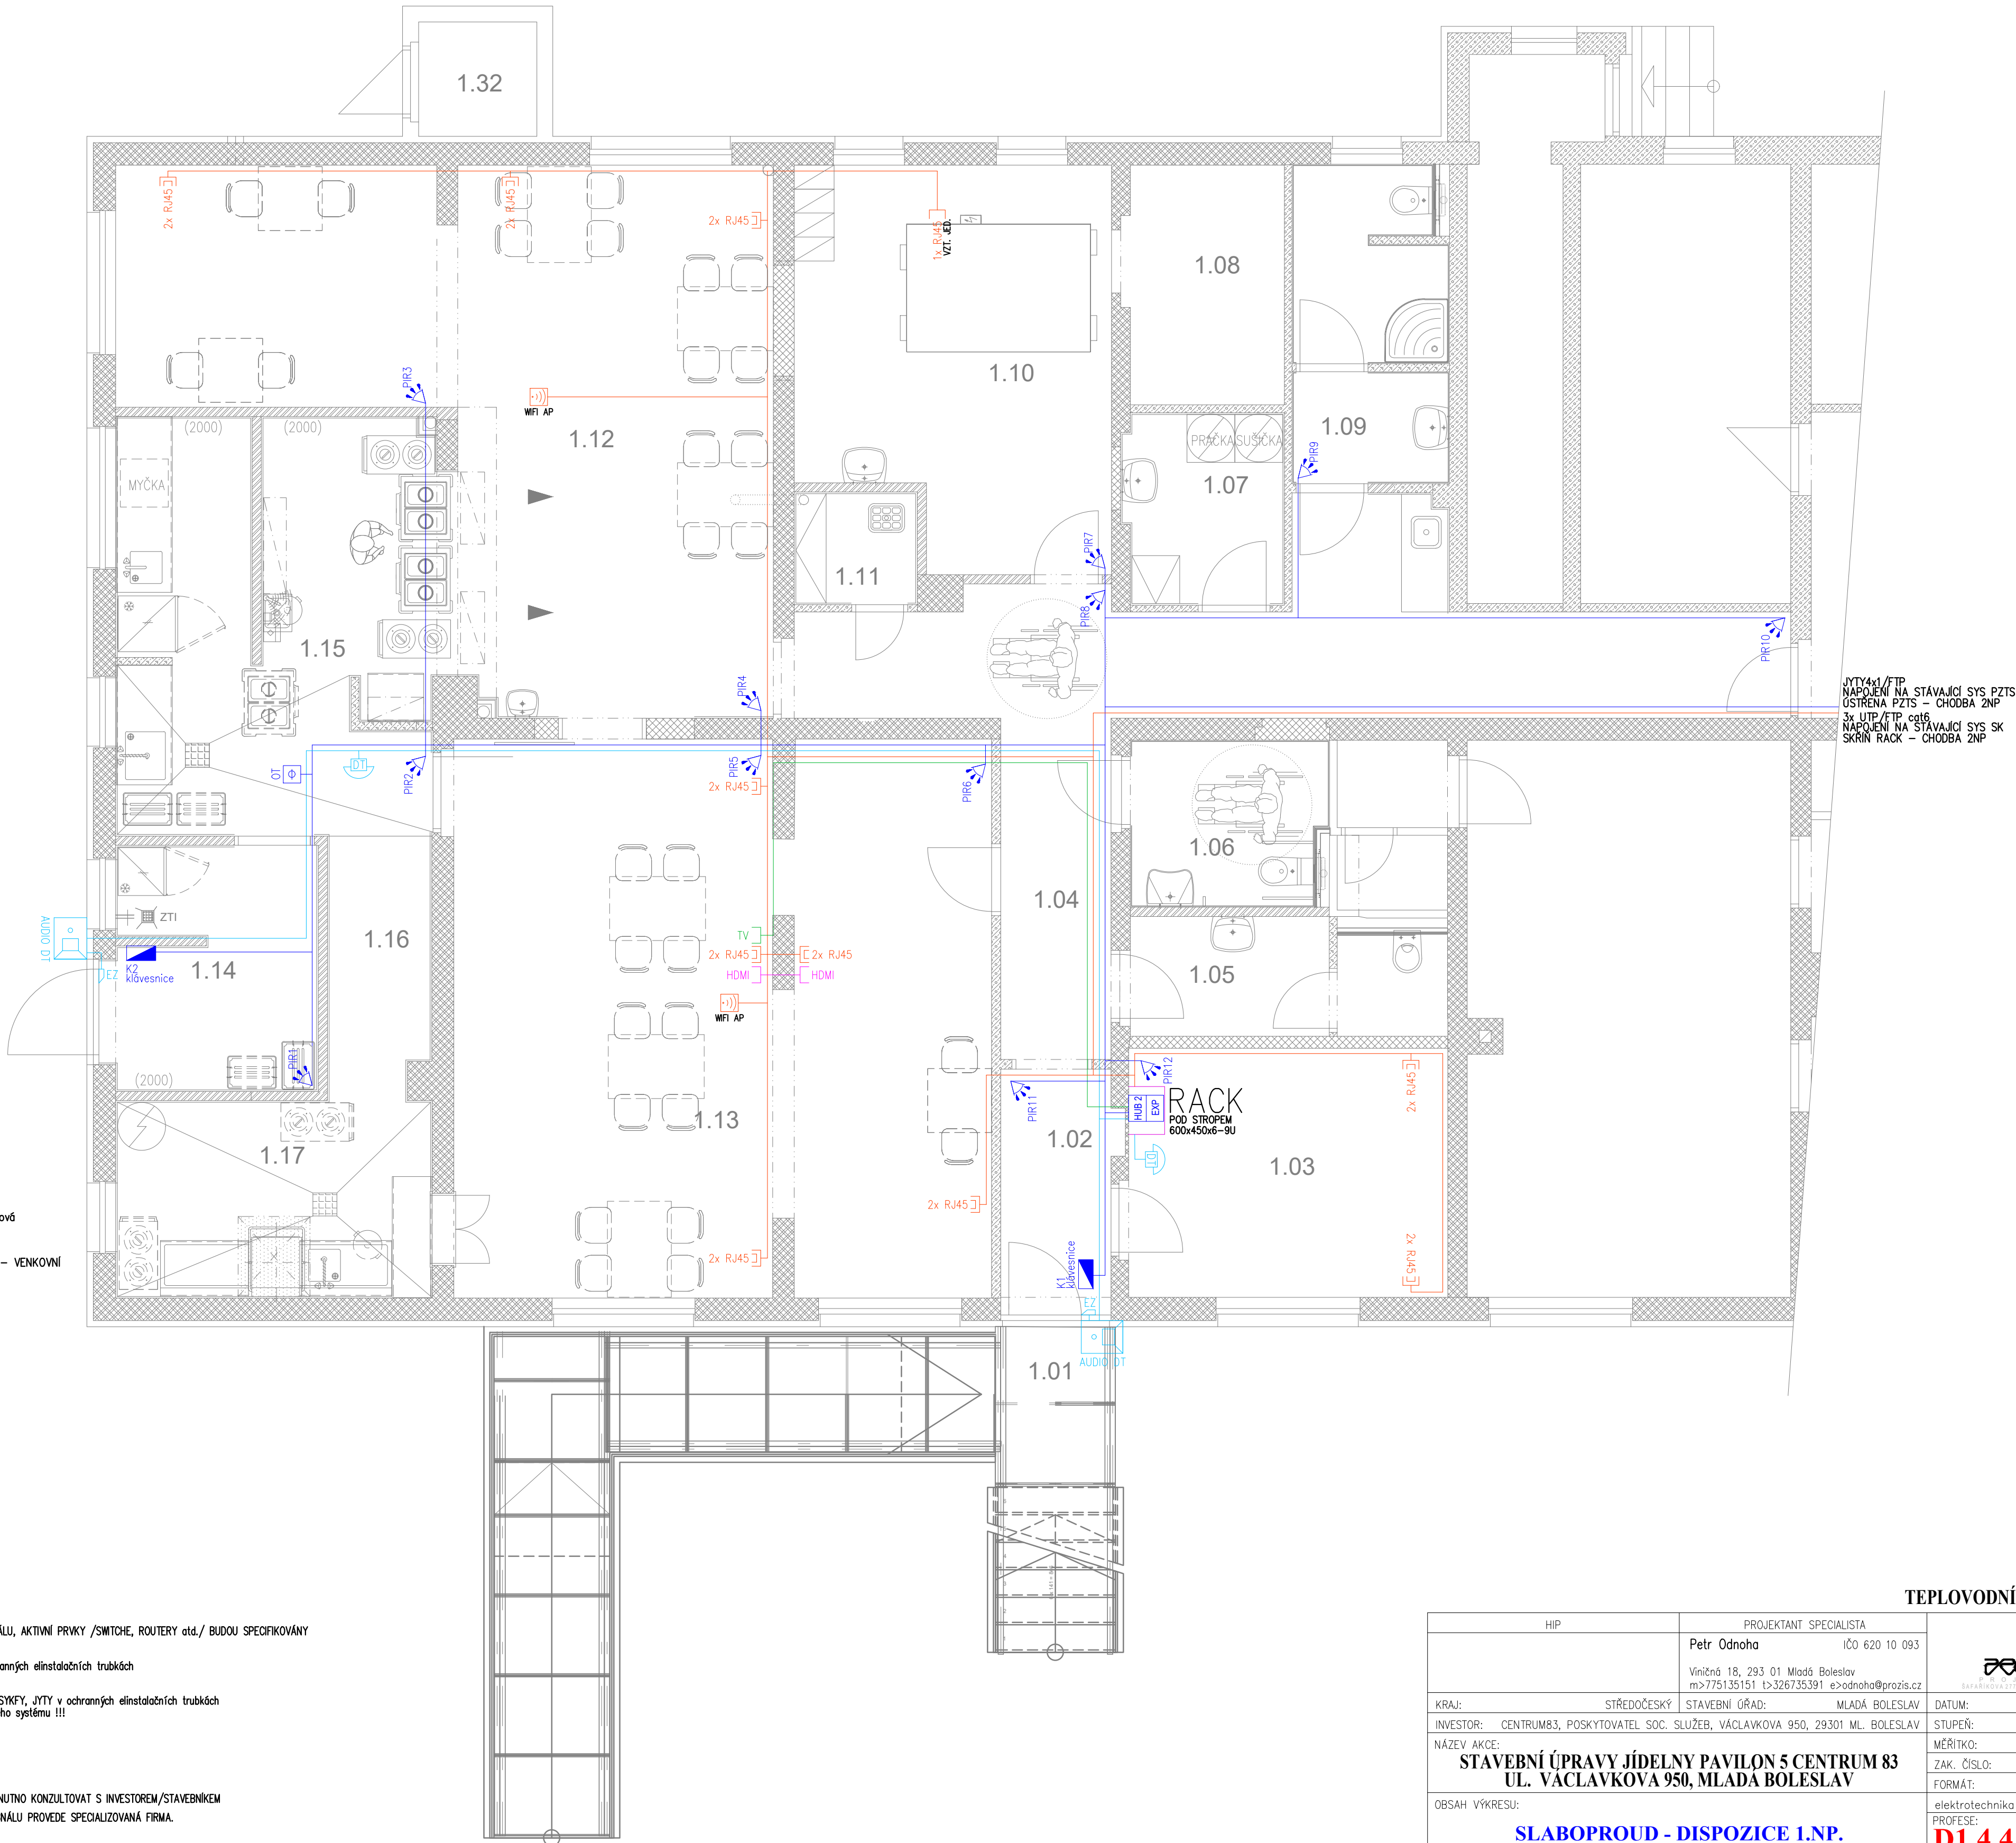

JTYT4x1/FTP
NAPOJENÍ NA STÁVAJÍCÍ SYS PZTS
OSTŘENA PZTS – CHODBA 2NP
3x UTP/FTP cat6
NAPOJENÍ NA STÁVAJÍCÍ SYS SK
SKRIN RACK – CHODBA 2NP

TEPLOVODNÍ VYTÁPĚNÍ

HIP	PROJEKTANT SPECIALISTA Petr Odnoha IČO 620 10 093 Viničná 18, 293 01 Mladá Boleslav m>775135151 t>326735391 e>odnoha@prozis.cz	 SAFARIKOVÁ 27 MLADÁ BOLESLAV
KRAJ: STŘEDOČESKÝ	STAVEBNÍ ŮRAD: MLADÁ BOLESLAV	DATUM: 01/2024
INVESTOR: CENTRUM83, POSKYTOVATEL SOC. SLUŽEB, VÁCLAVKOVA 950, 29301 ML. BOLESLAV		STUPEŇ: DPS
NAZEV AKCE: STAVEBNÍ ÚPRAVY JÍDELNY PAVILON 5 CENTRUM 83 UL. VÁCLAVKOVA 950, MLADÁ BOLESLAV		MĚŘITKO: 1:50
		ZAK. ČÍSLO:
		FORMÁT: 6A4
OBSAH VÝKRESU:	elektrotechnika	ČÍSLO VÝKRESU:
	PROFES: D1.4.4	4