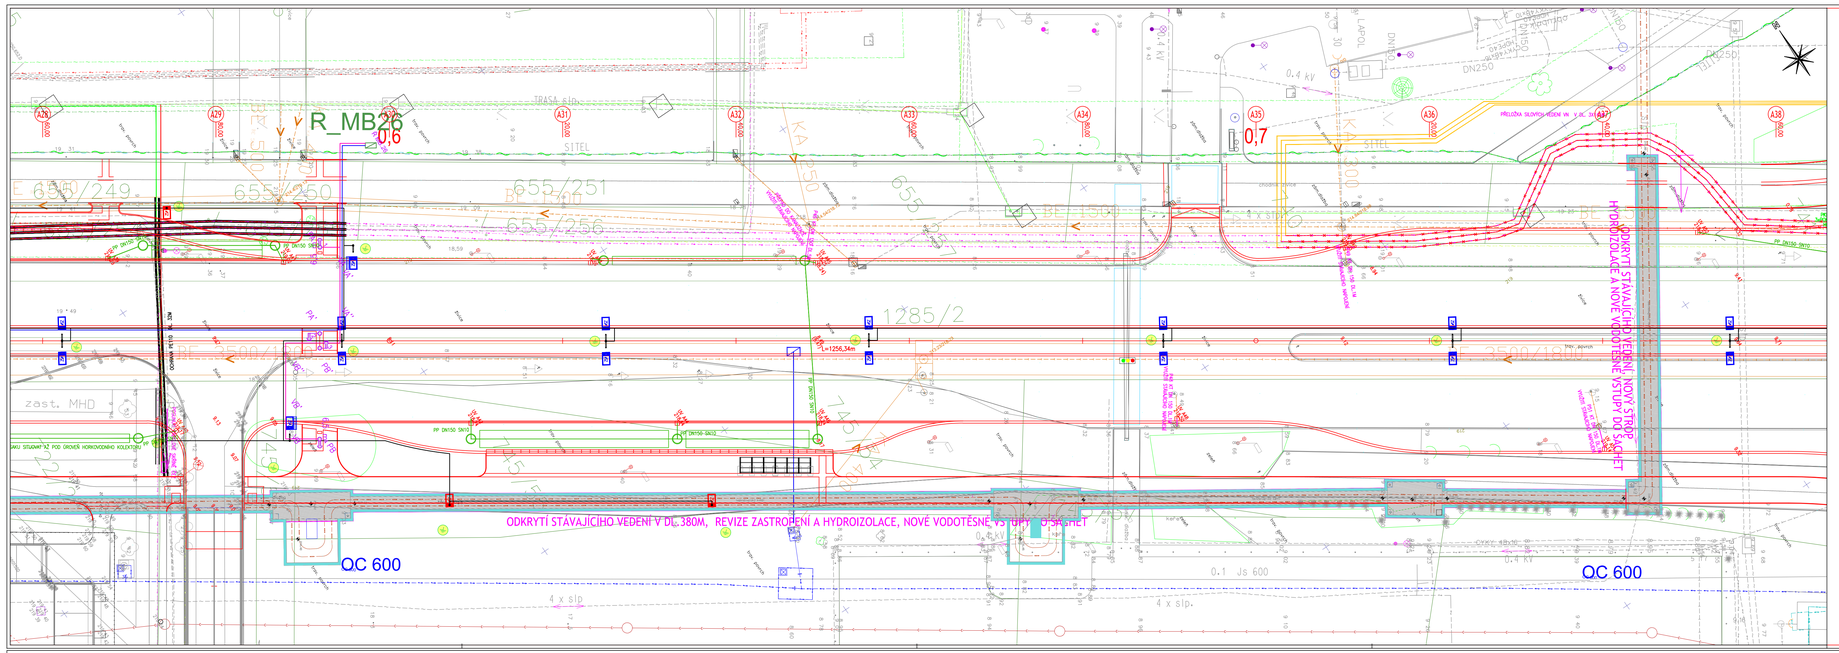
R_MB26
0,6
0,7
ODKRYTÍ STÁVAJÍCÍHO VEDENÍ V DÉ. 380M, REVIZE ZASTROPENÍ A HYDROIZOLACE, NOVÉ VODOTĚSNÉ VSTUPY DO ŠACHET
QC 600
QC 600
0,4 kV
