



PŪDORYS
M 1:100

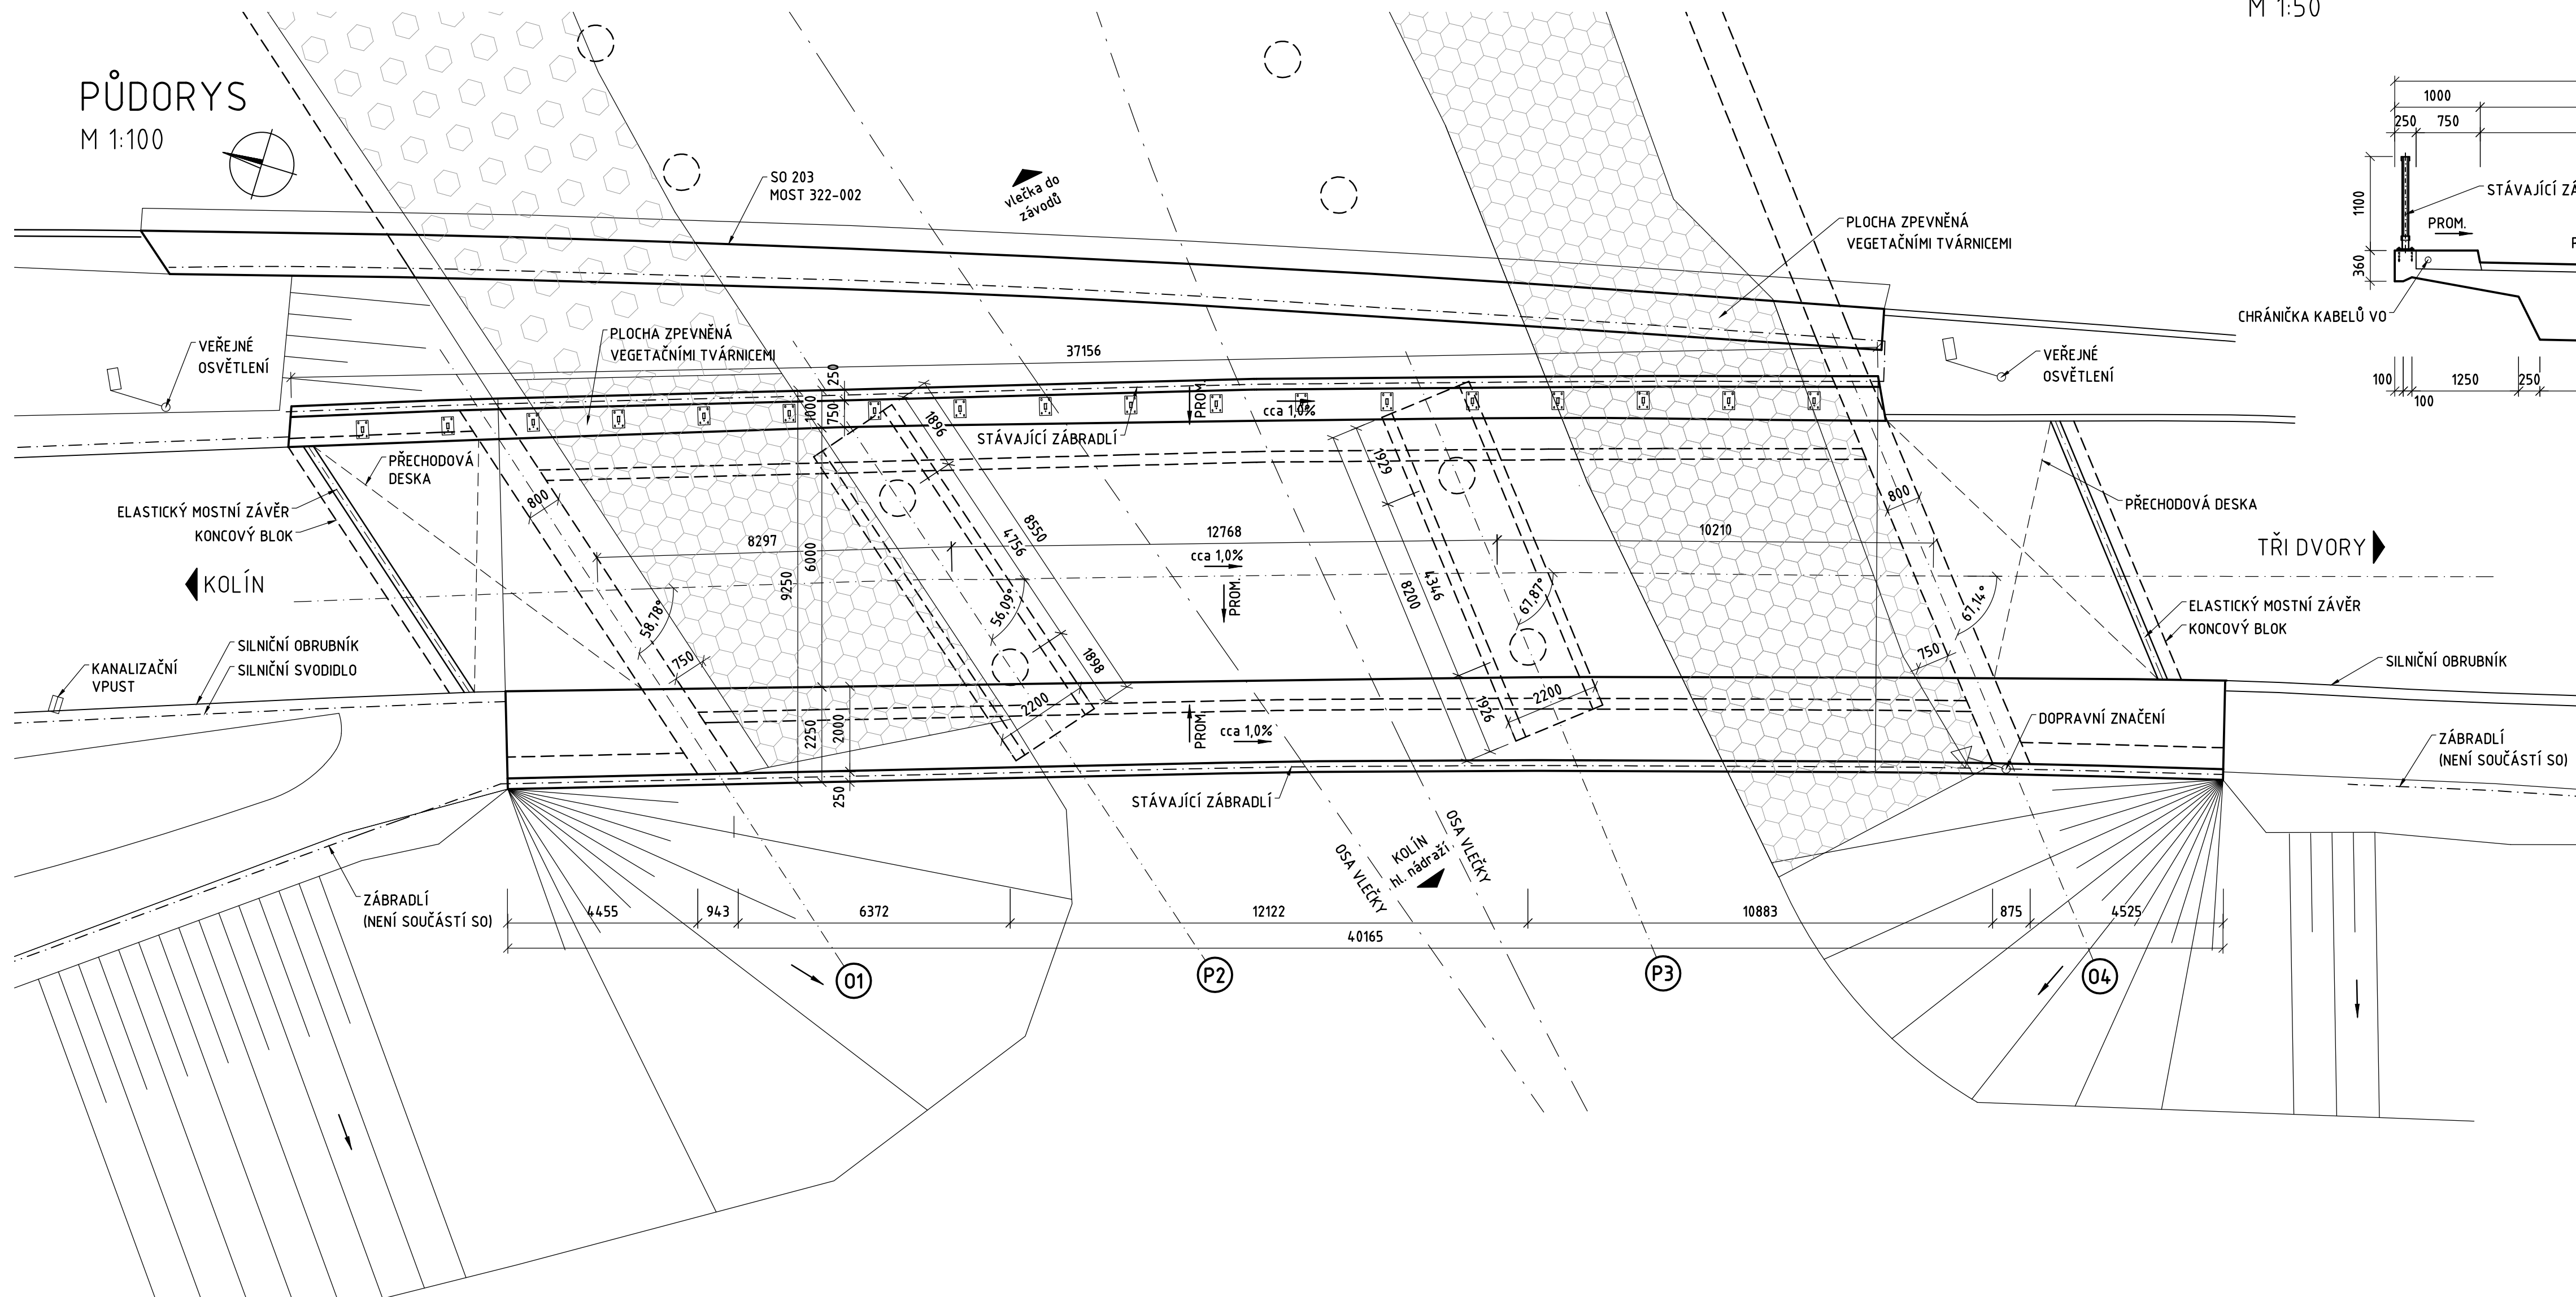


PŘÍČNÝ ŘEZ
M 1:50

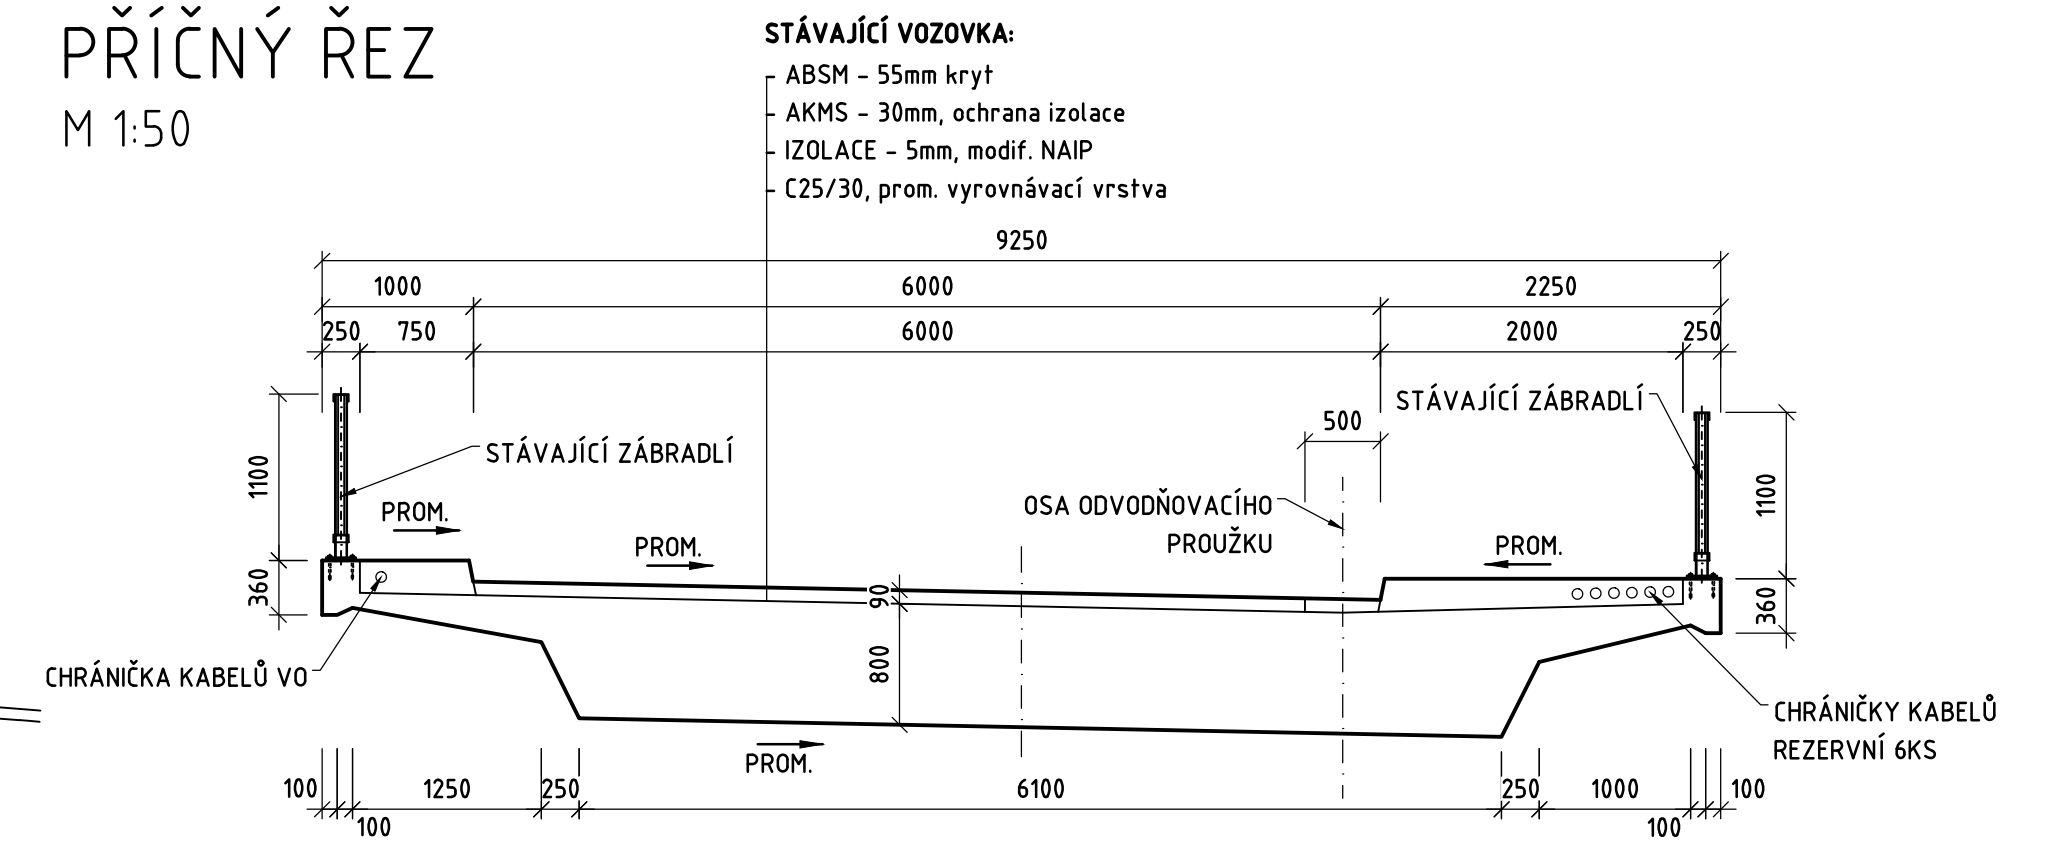

POZNÁMKY:

1. UVEDENÉ ROZMĚRY KONSTRUKCE JSOU POUZE ORIENTAČNÍ (JSOU ODVOZENY Z MOSTNÍCH LISTŮ S NEDOSTATEČNOU ČITELNOSTÍ A ZE ZAMĚŘENÍ STAVBY).
2. TVAR NEPŘÍSTUPNÝCH ČÁSTÍ SPODNÍ STAVBY JE POUZE PŘEDPOKLÁDANÝ.

PODÉLNÝ ŘEZ
M 1:100

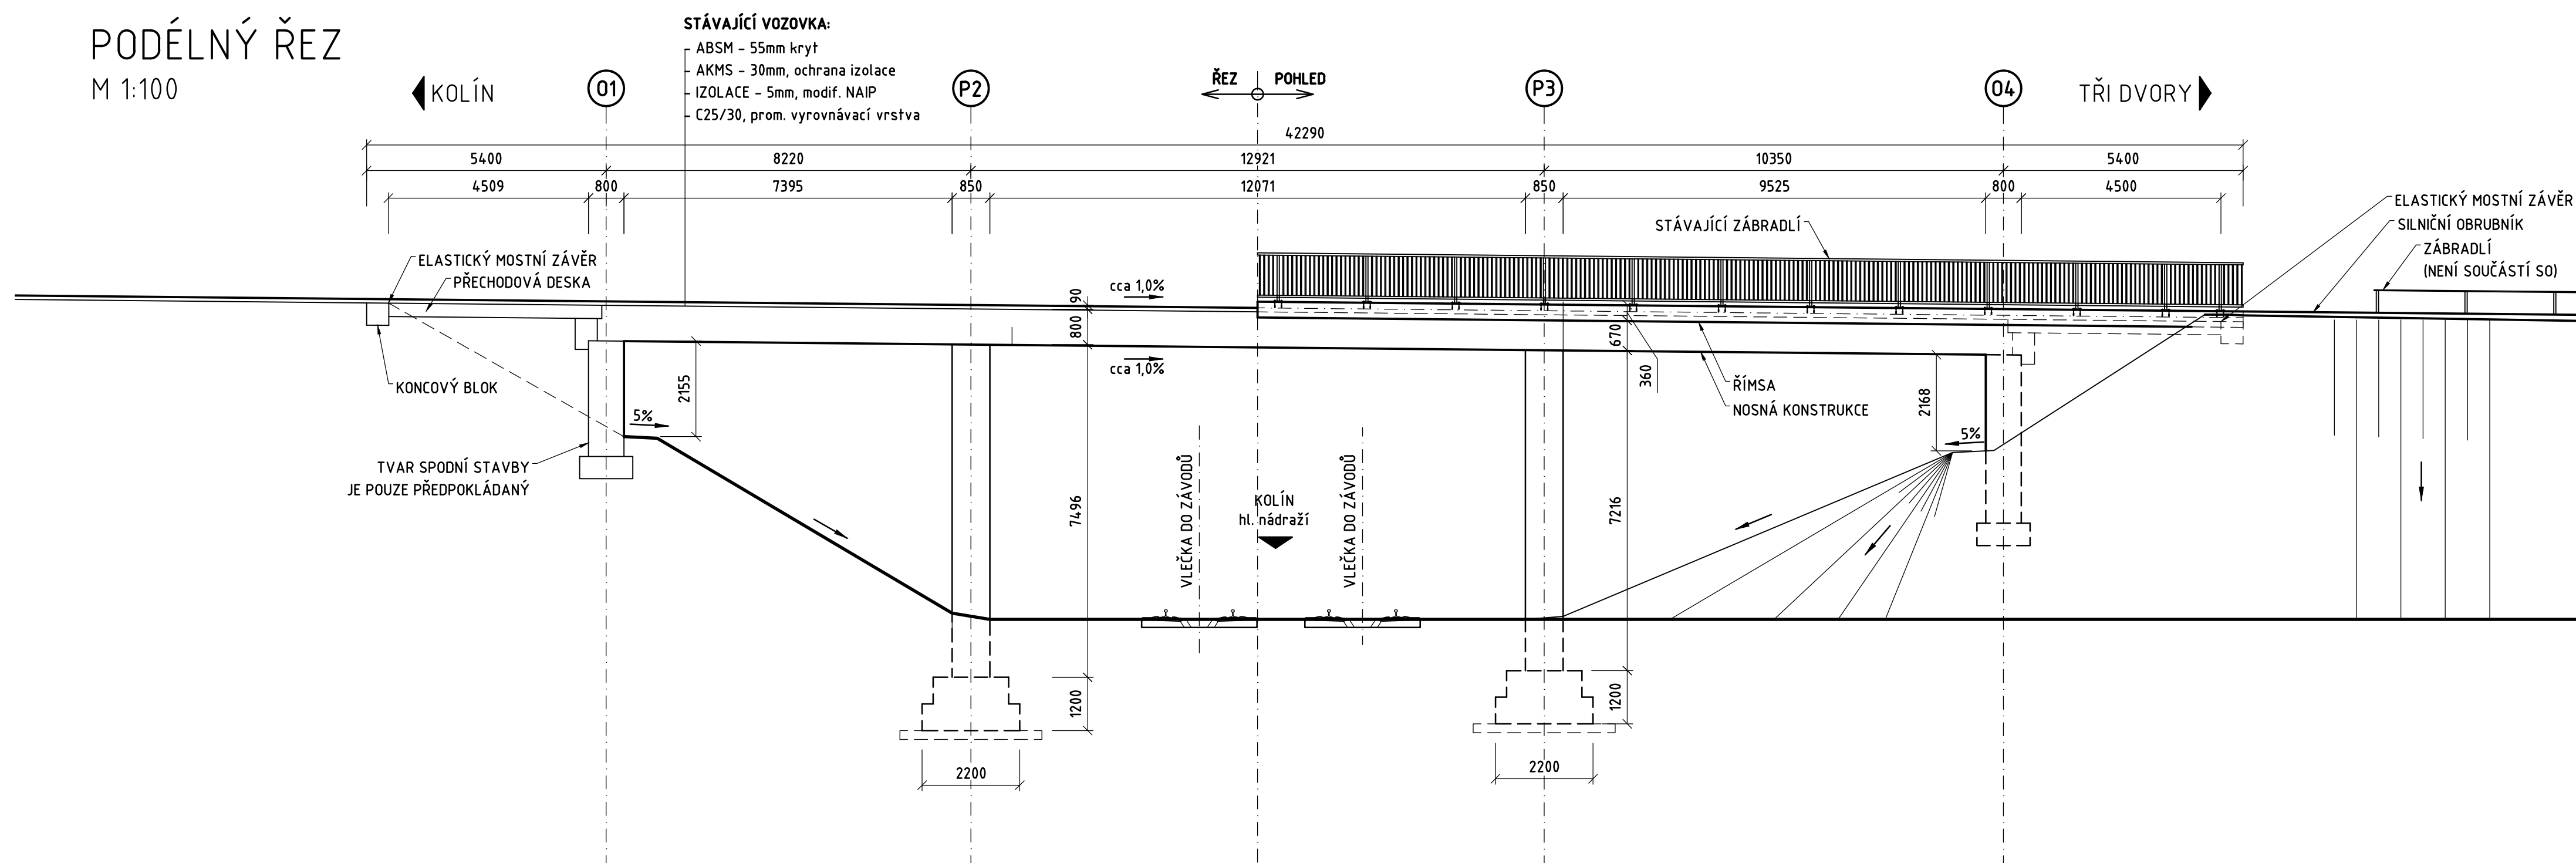

SOUŘADNICOVÝ SYSTÉM: S-JTSK
VÝŠKOVÝ SYSTÉM: Bpv

SO 202 Most ev. č. 125-035.2

Objednatel:



Středočeský kraj
Zborovská 81/11, 150 21 Praha 5



KSÚS Středočeského kraje, příspěvková organizace
Zborovská 81/11, 150 21 Praha 5

Zhotovitel DSP:

Sdružení NOVA


HIP:

Ing. Martin Máša



Valbek, spol. s r.o., středisko Praha
V Olšinách 2300/75
100 00 Praha 10 - Strašnice



	Vypracoval	Ing. Mária Conka	<i>MC</i>	Zak. číslo	17-NO-00-003
	Zodp. projektant	Ing. Vladimír Engler	<i>VE</i>	Datum	12/2023
	Tech. kontrola	Doc. Ing. Lukáš Vrablik	<i>LV</i>	Stupeň	PDPS
	Akce			Počet formátů	4 x A 2/4
<p align="center">II/322 Kolín, ul. Třídovská, okružní křižovatka</p>				Měřítko	1:50/100
				Č. přílohy	Paré
Zhotovitel: Valbek, spol. s r.o., středisko Praha v Osečské 290/575 100 00 Praha 10 - Strašnice	Příloha	DISPOZIČNÍ VÝKRES STÁVAJÍCÍHO STAVU			02

02