


PODÉLNÝ
PROFIL
M 1:1000/100

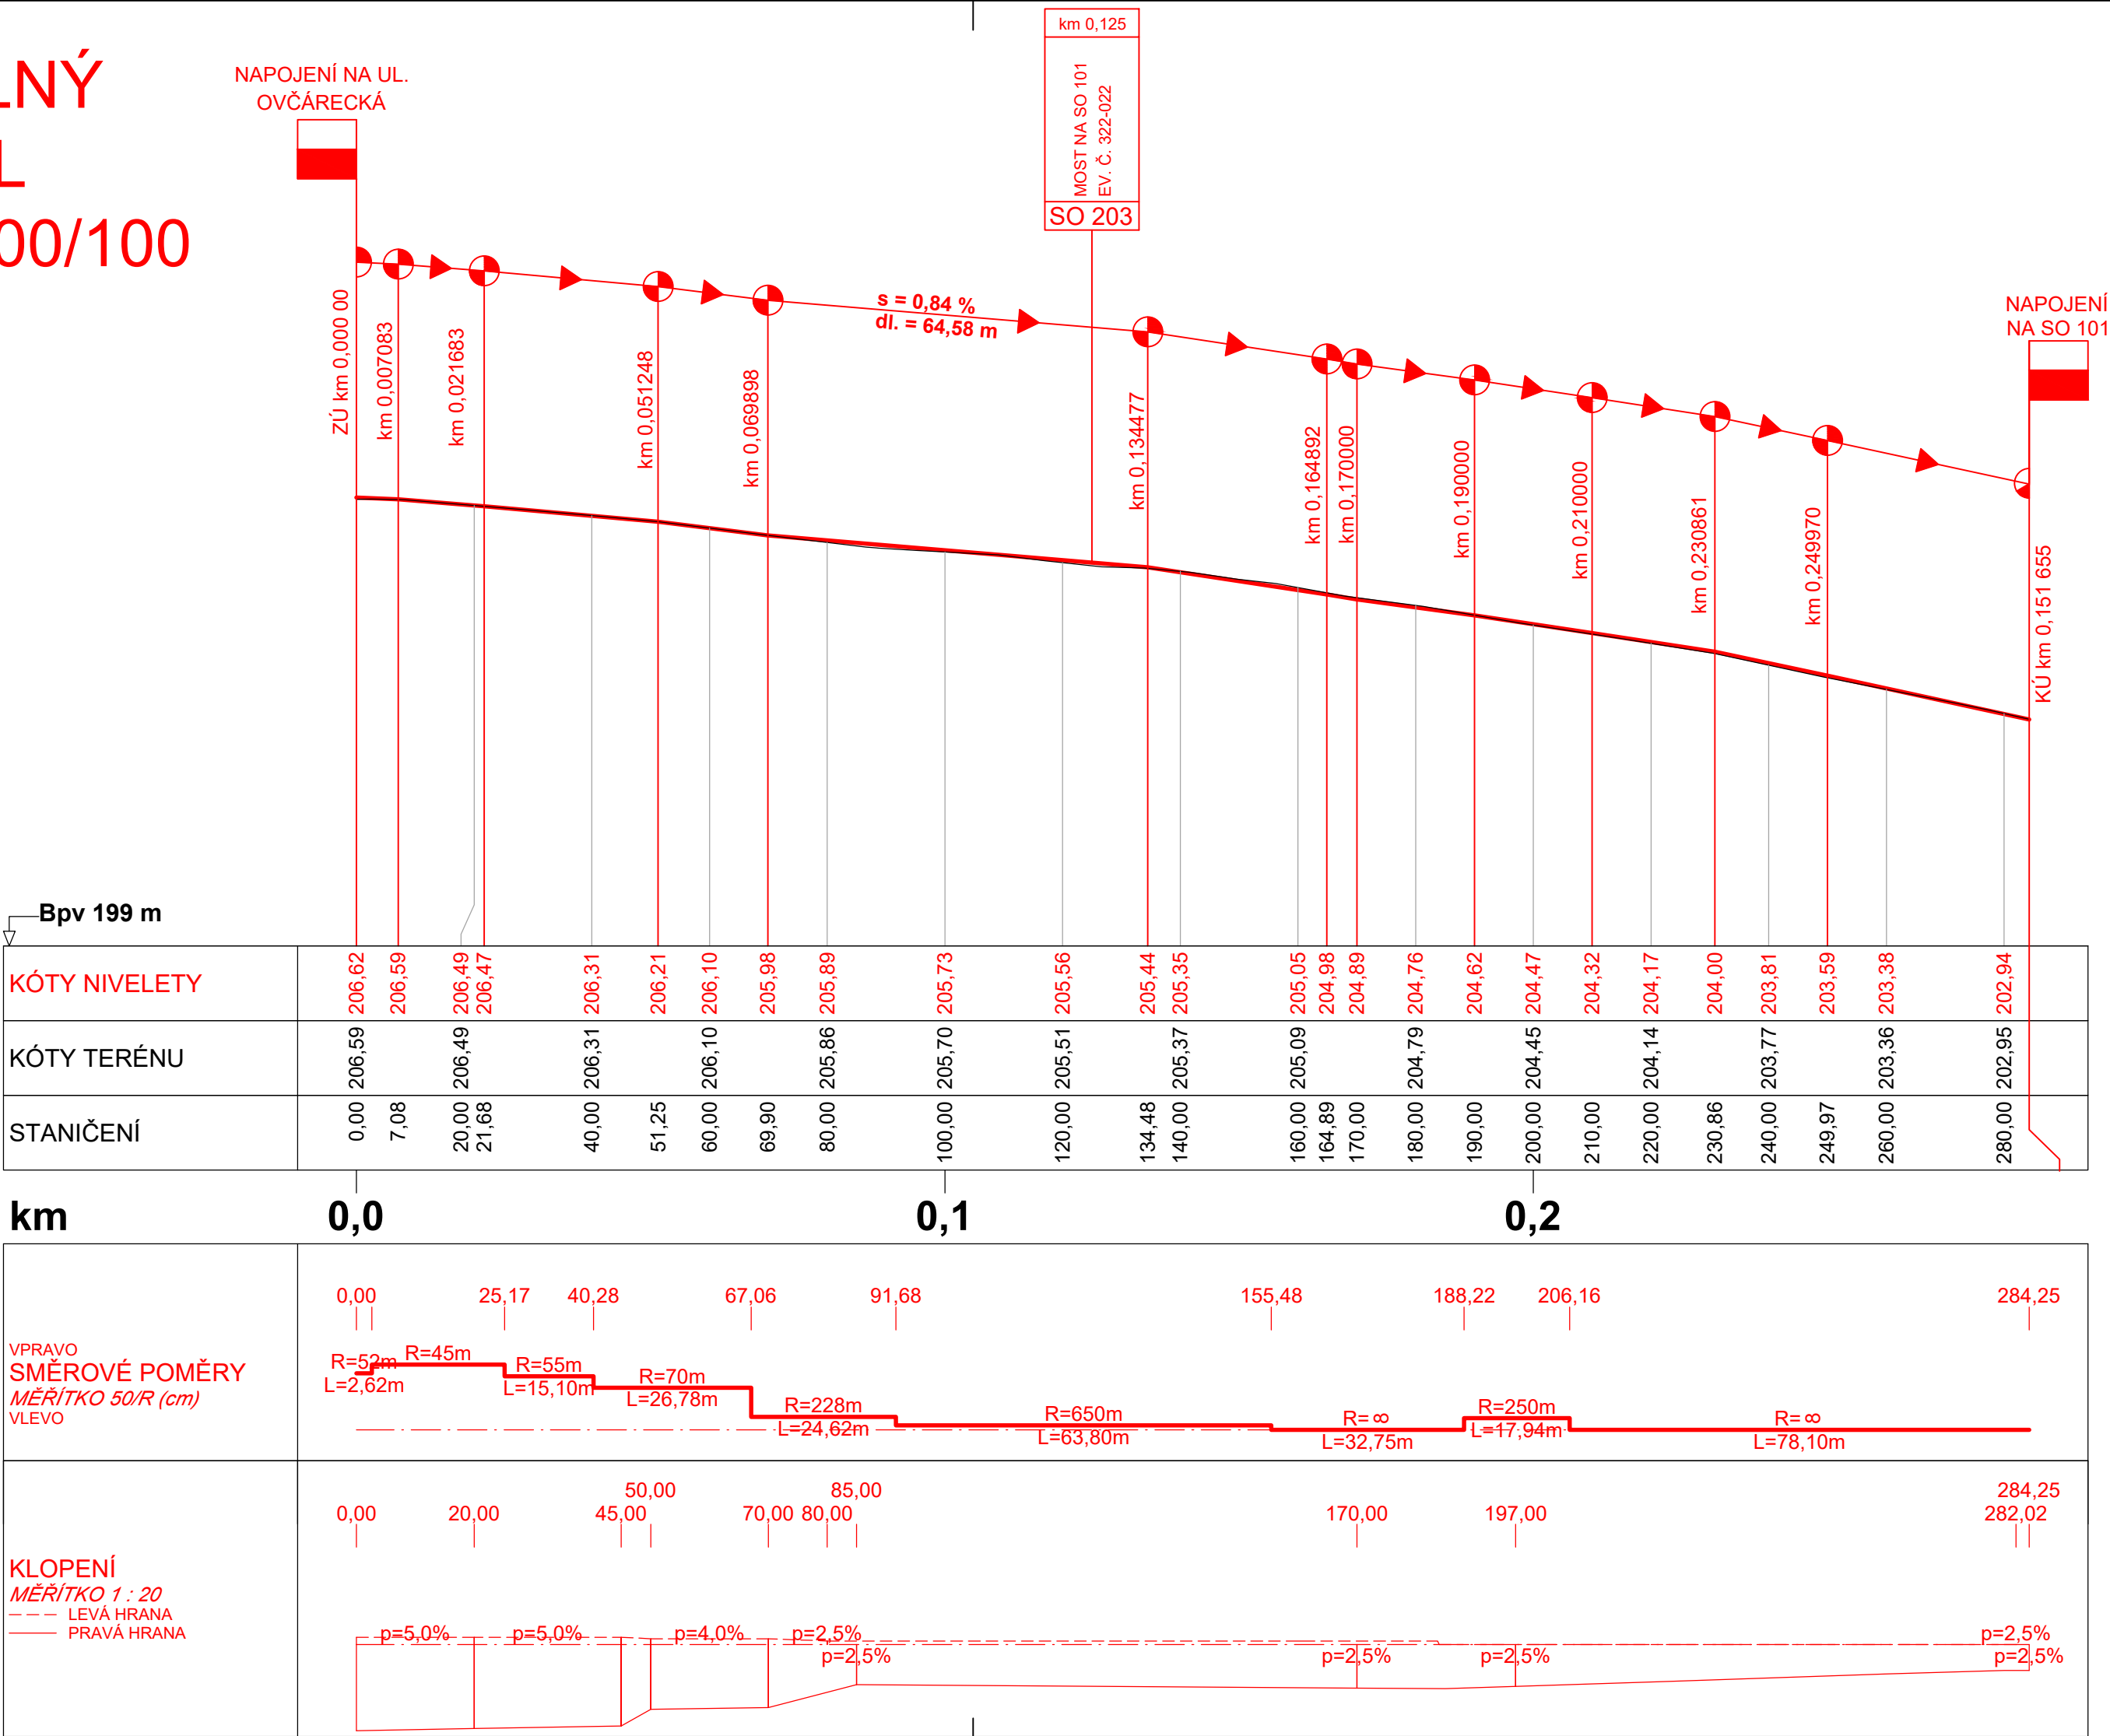

Výškový systém: Bpv
Souřadnicový systém: S-JTSK

SO 112 Silnice II/125 odbočovací větev MÚK

Objednatel:

Středočeský kraj

Středočeský kraj
Zborovská 81/11, 150 21 Praha 5

KSÚS

KRAJSKÁ SPRÁVA A ÚDRŽBA SILNIC
Středočeského kraje
KSÚS Středočeského kraje, příspěvková organizace
Zborovská 81/11, 150 21 Praha 5

Zhotovitel PDPS:


Sdružení NOVA

HIP:

Ing. Martin Máša

Valbek

Valbek, spol. s r.o., středisko Praha
V Olšinách 2300/75
100 00 Praha 10 - Strašnice

	Vypracoval	Ing. Kateřina Borkovcová	<i>Borkovcová</i>	Zak. číslo	17-NO-00-003
	Zodp. projektant	Ing. Martin Máša	<i>Máša</i>	Datum	07/2023
	Tech. kontrola	Ing. Martin Máša	<i>Máša</i>	Stupeň	PDPS
	Akce II/322 Kolín, ul. Třídvorská, okružní křižovatka			Počet formátů	3 x A4
				Měřítko	1:1000/100
Zhotovitel: Valbek, spol. s r.o., středisko Praha V Olšinách 2300/75 100 00 Praha 10 - Strašnice	Příloha PODÉLNÝ PROFIL			Č. přílohy	Paré
				3	