



POHLED  
M 1:100

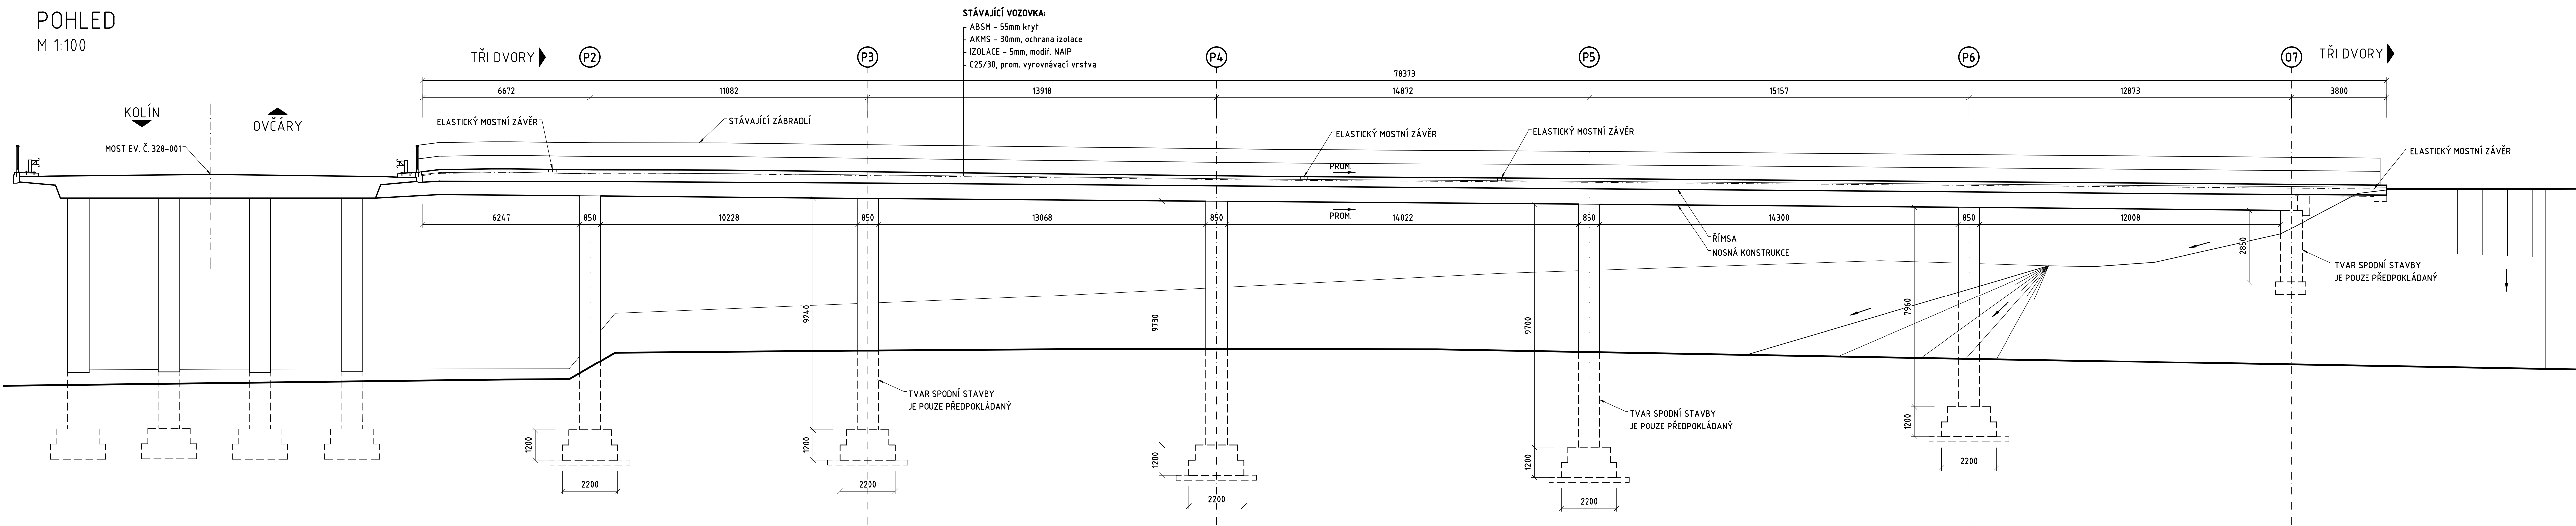


PŪDORYS  
M 1:200

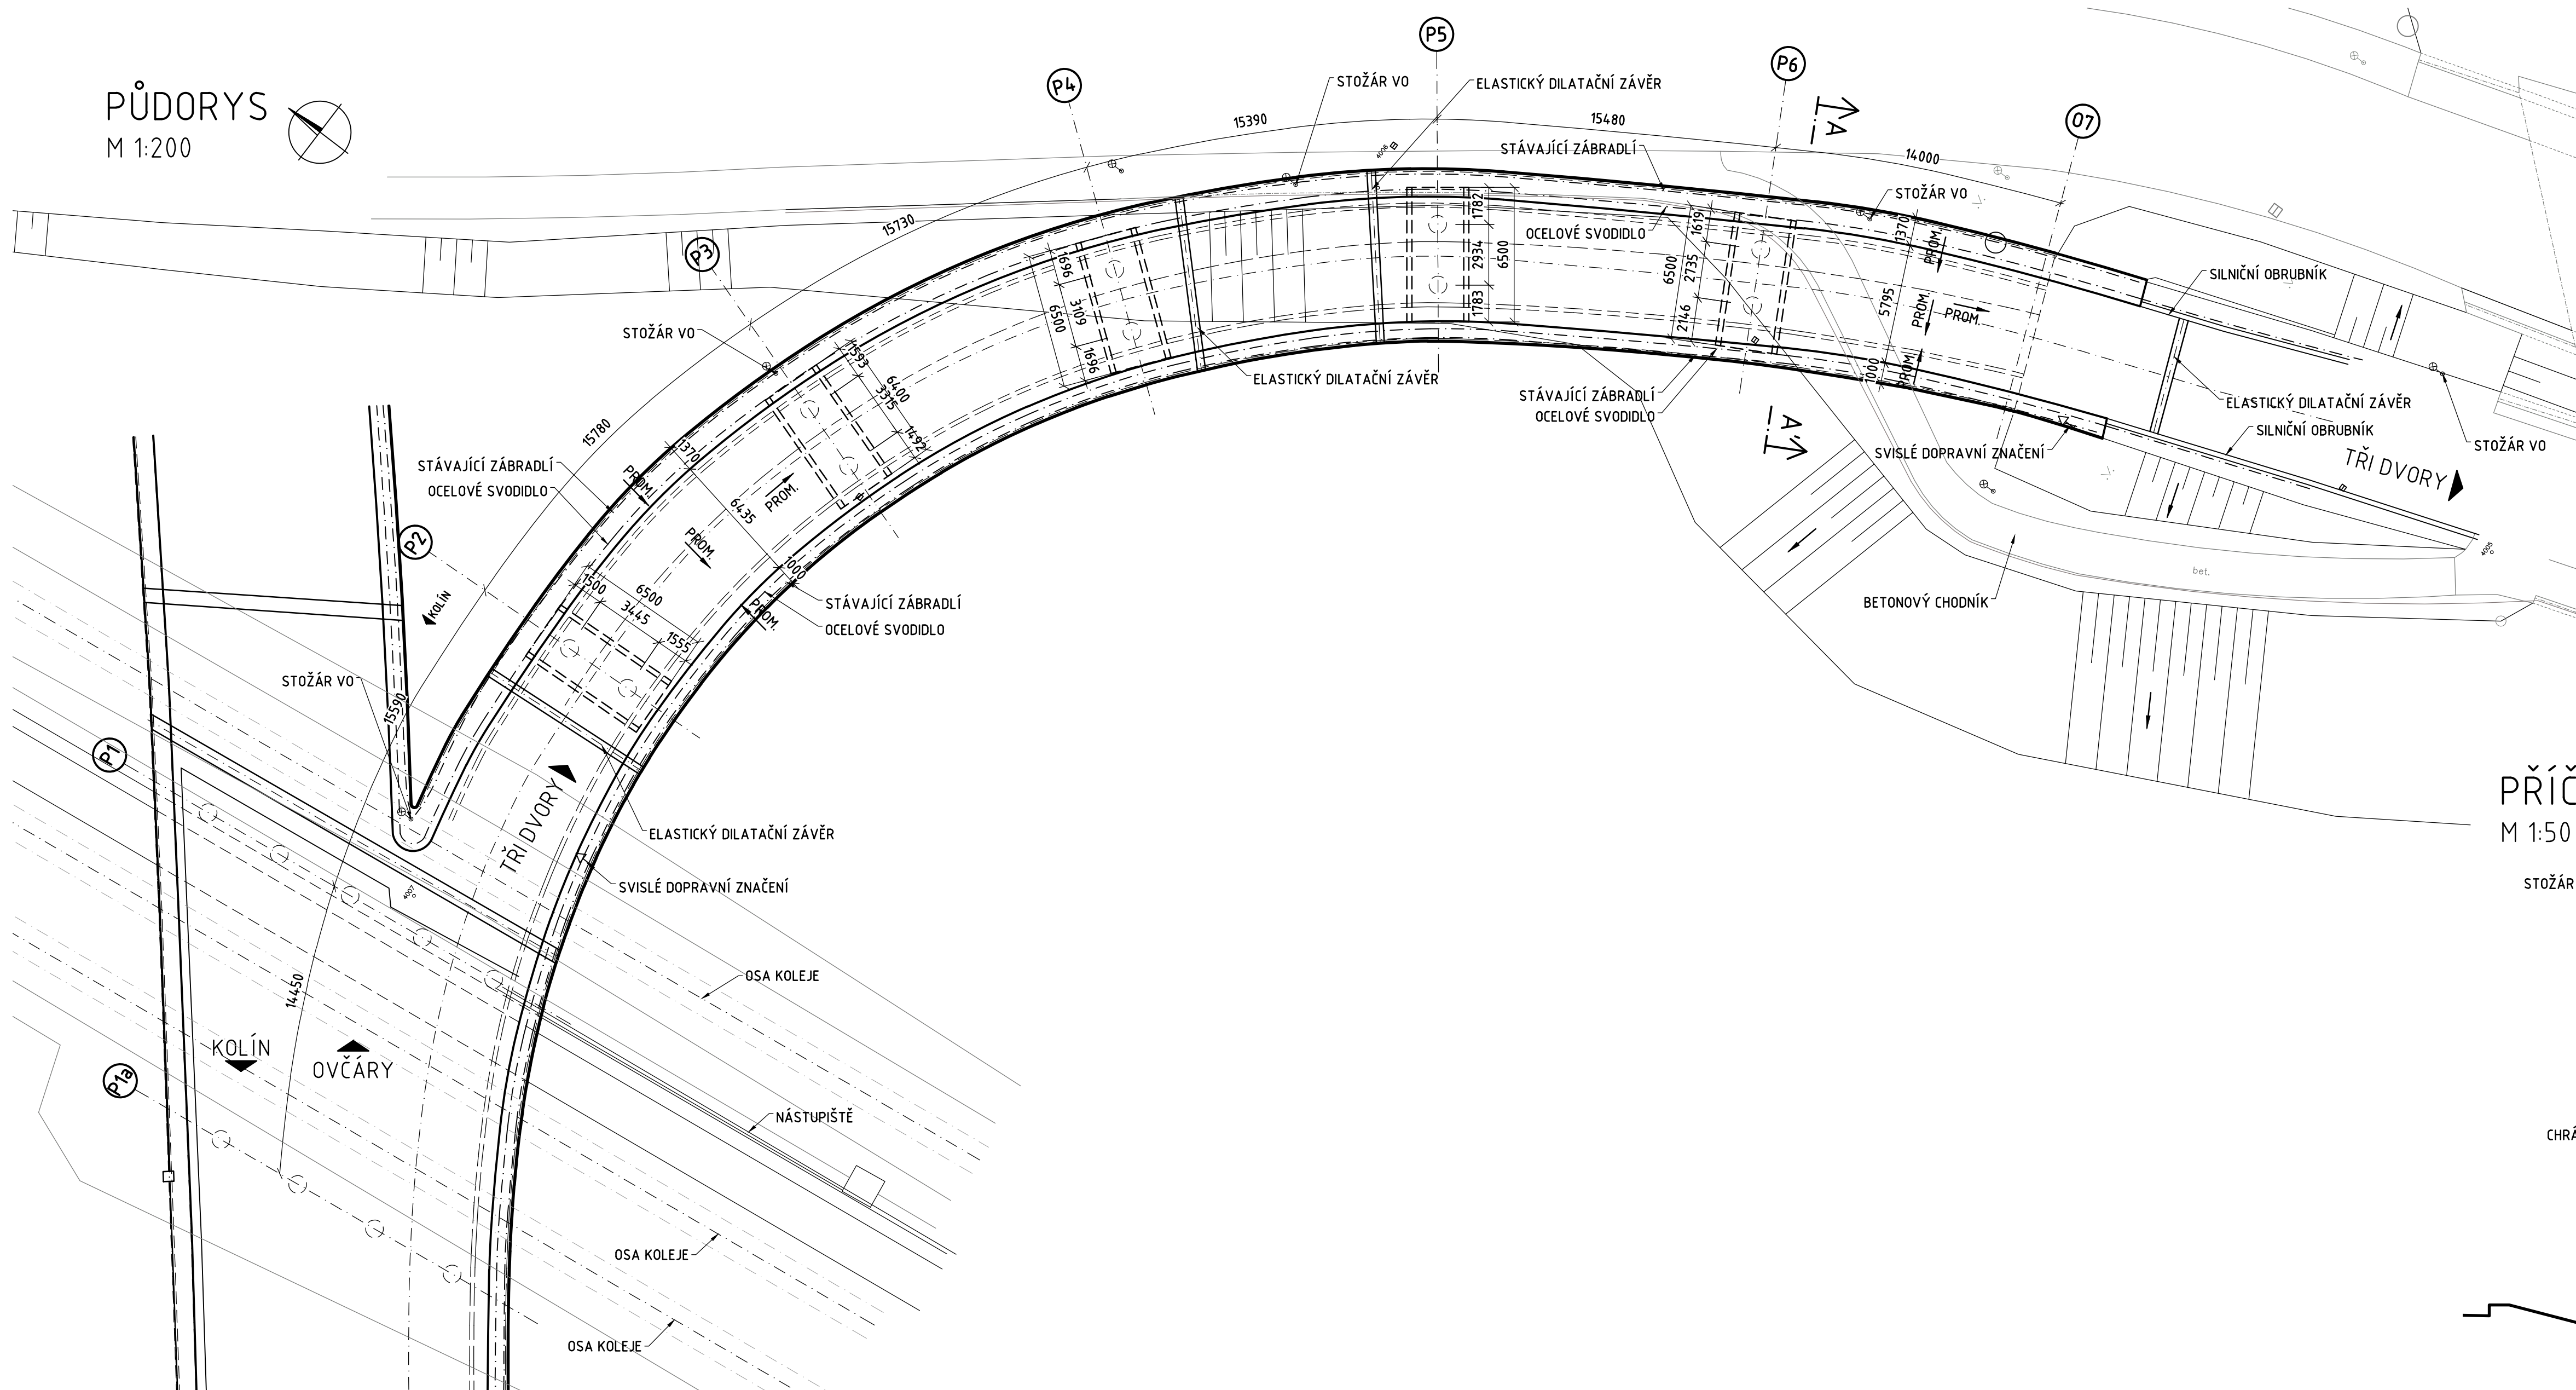

## POZNÁMKY:

1. UVEDENÉ ROZMĚRY KONSTRUKCE JSOU POUZE ORIENTAČNÍ (JSOU ODVOZENY Z MOSTNÍCH LISTŮ S NEDOSTATEČNOU ČITELNOSTÍ A ZE ZAMĚŘENÍ STAVBY).
2. TVAR NEPŘÍSTUPNÝCH ČÁSTÍ SPODNÍ STAVBY JE POUZE PŘEDPOKLÁDÁNÝ.

PŘÍČNÝ ŘEZ A-A  
M 1:50

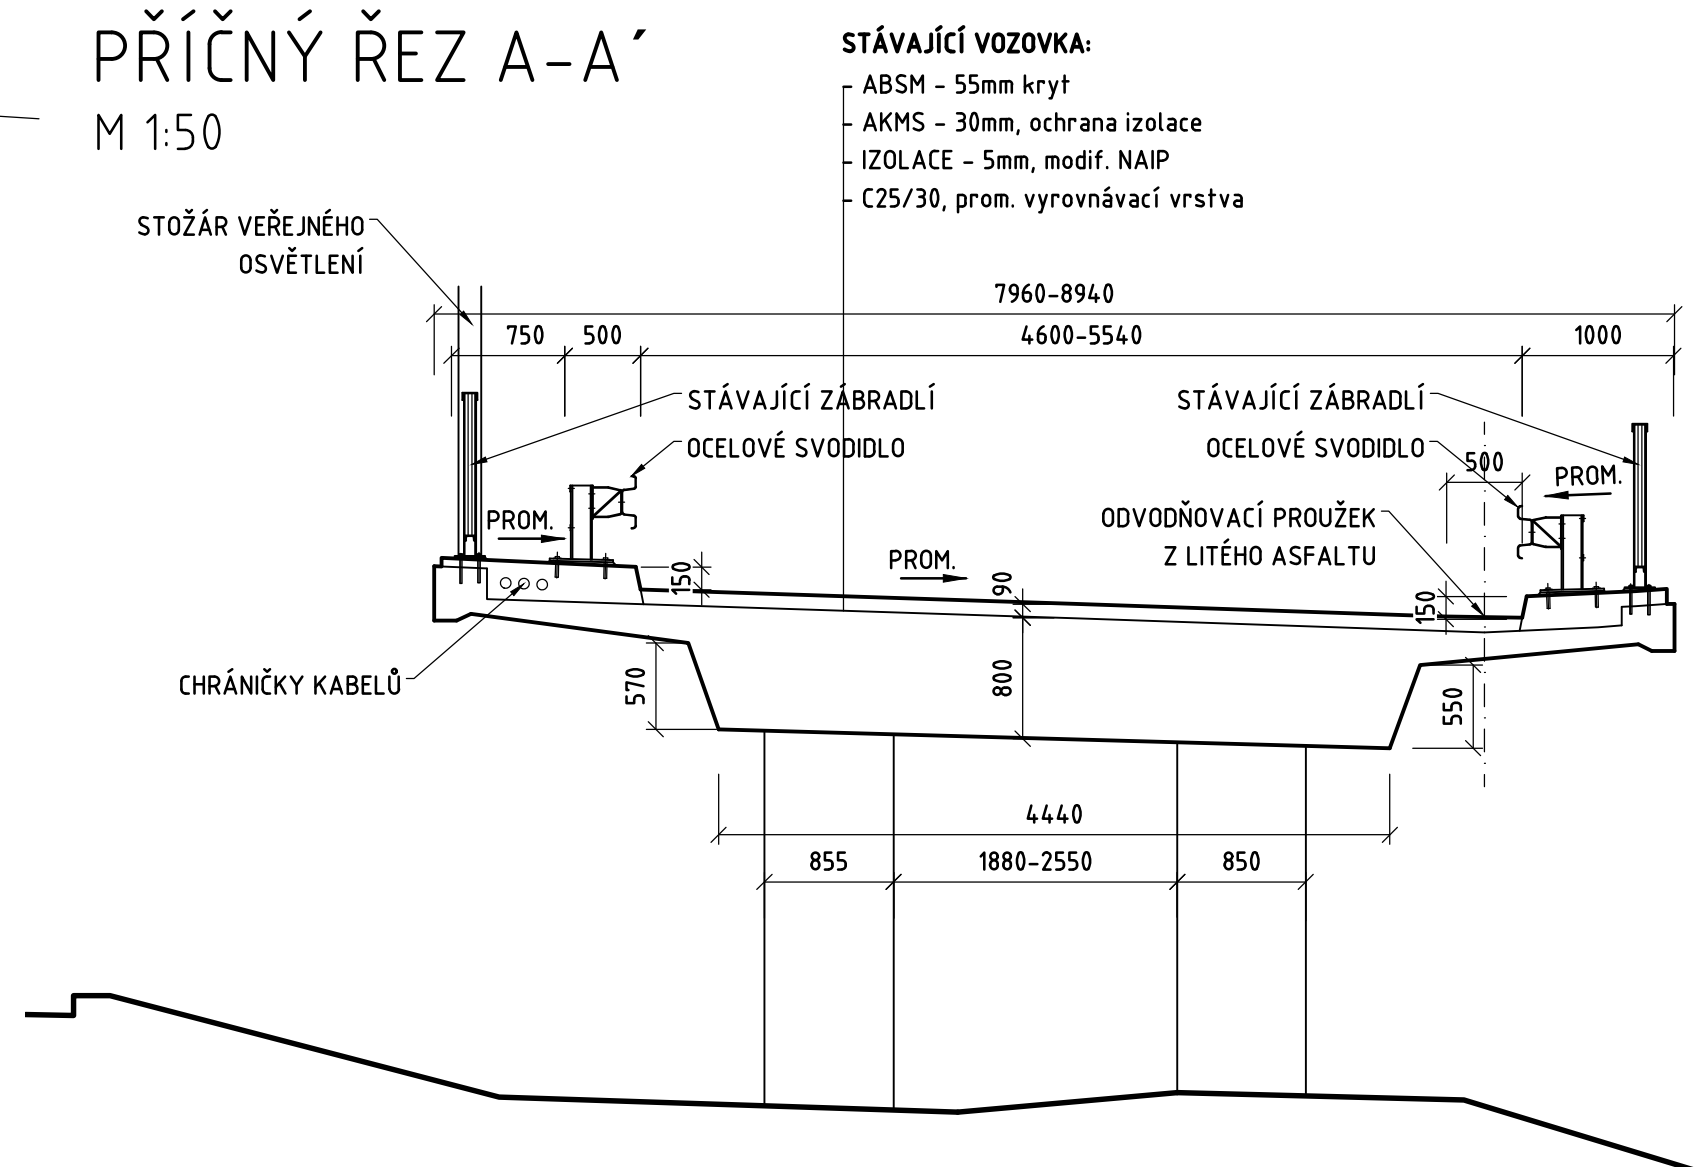

SOUŘADNICOVÝ SYSTÉM: S-JTSK  
VÝŠKOVÝ SYSTÉM: Bpv

**SO 201** Most ev. č. 125-035.1

**Objednatel:**

## Středočeský kraj

Středočeský kraj  
Zhorovská 81/11, 150 21 Praha 5



KSÚS Středočeského kraje, příspěvková organizace  
Zborovská 81/11, 150 21 Praha 5

**Zhotovitel DSP:**


Sdružení NOVA

HIP:	
------	--

Ing. Martin Máša



Valbek, spol. s r.o., středisko Praha  
V Olšinách 2300/75  
100 00 Praha 10 - Strašnice

	Vypracoval:	Ing. Mária Čonka	Zak. číslo	17-NO-00-003
	Zodp. projektant	Ing. Vladimír Engler	Datum	12/2023
	Tech. kontrola	Doc. Ing. Lukáš Vráblik	Stupeň	PDPS
	Akce	II/322 Kolin, ul. Třídvorská, okružní křižovatka		
Zhotovitel: Valbek, spol. s r.o., středisko Praha 6 Obědov 2000/5 100 00 Praha 10 - Strašnice	Příloha	Počet formátů 5 x 2 A4 Měřítko 1:50/100/200 Č. přílohy		02 Paré
DISPOZIČNÍ VÝKRES STÁVAJÍCÍHO STAVU				