


Příčný řez v místě přiblížení k železnici B
Měřítko 1:50

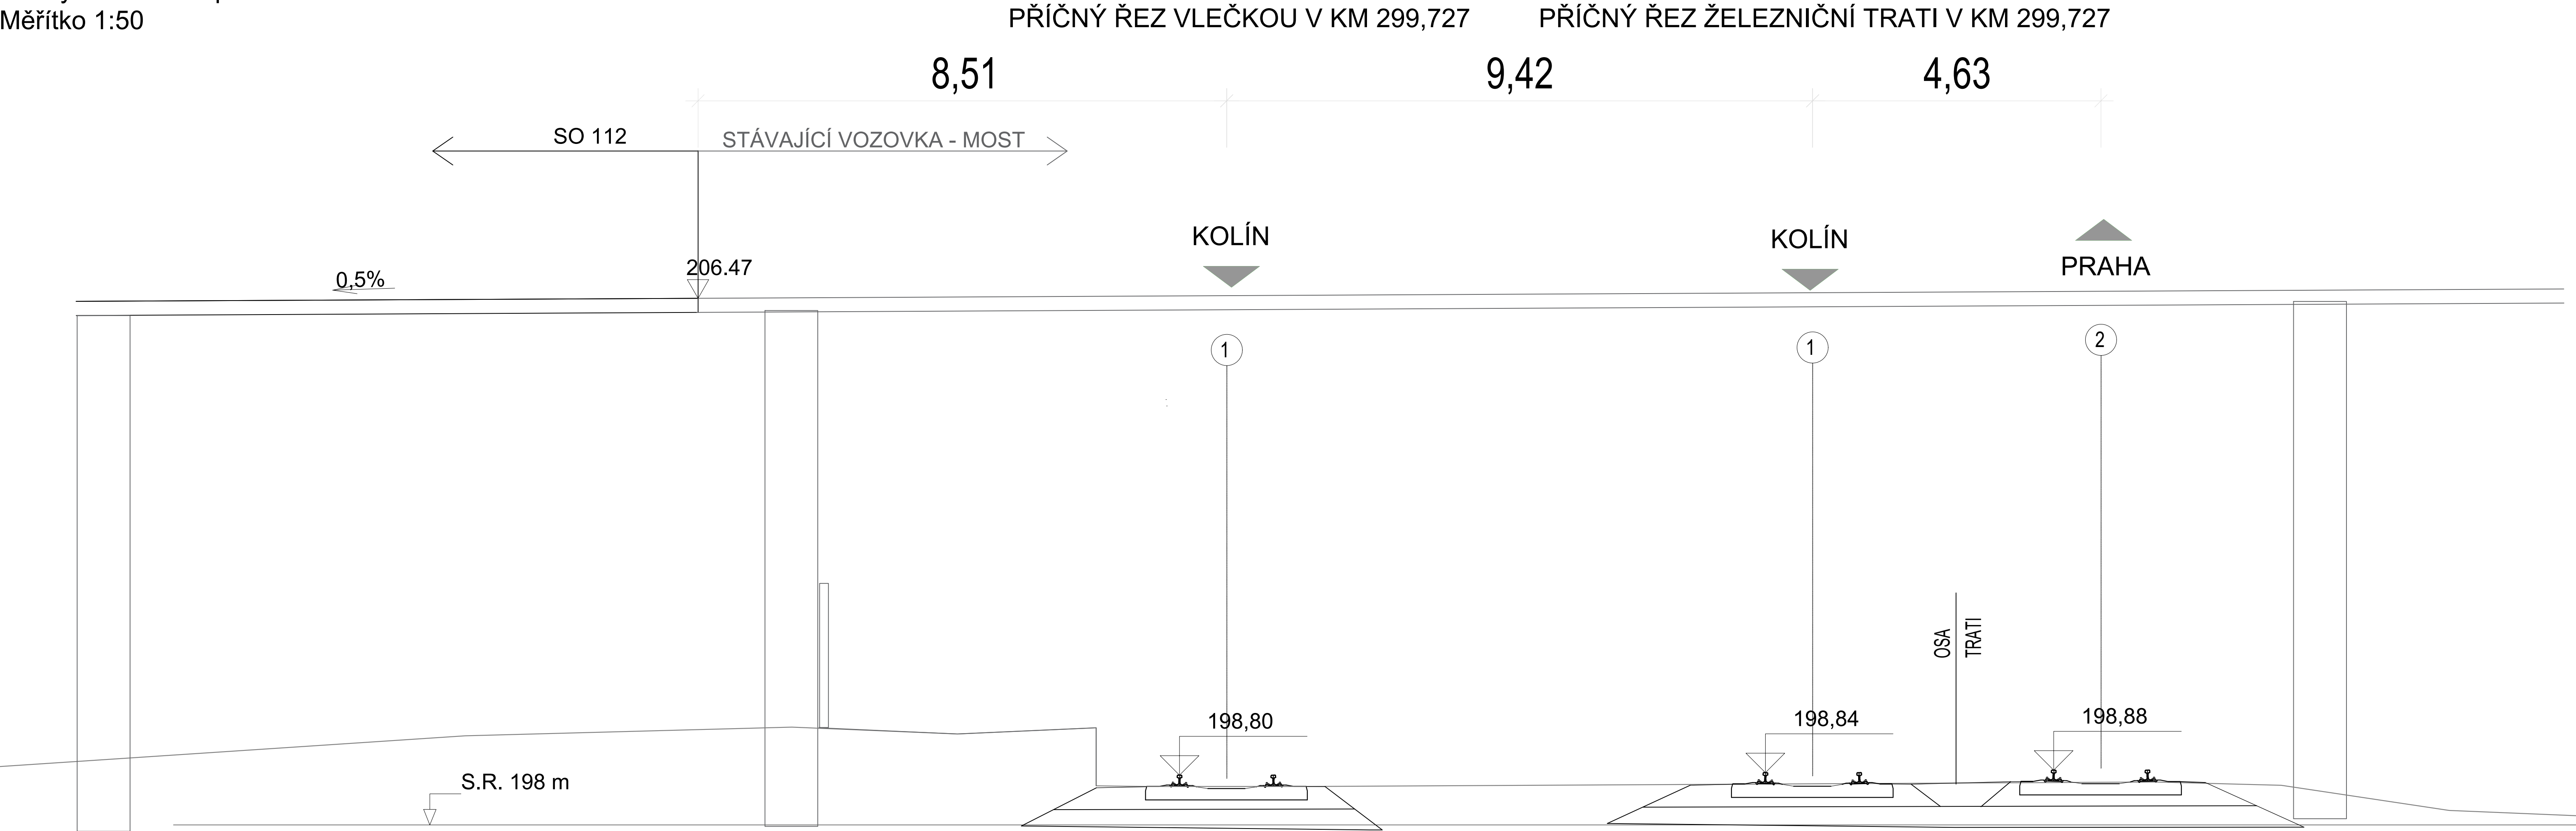


Výškový systém: Bpv
Souřadnicový systém: S-JTSK


KONCEPT

F.1.2 Projekt pro jednání s dráhou

Objednatel:




Středočeský kraj
Zborovská 81/11, 150 21 Praha 5




KSÚS Středočeského kraje, příspěvková organizace
Zborovská 81/11, 150 21 Praha 5

Zhotovitel DSP:




Sdružení NOVA

HIP:
Ing. Martin Máša



Valbek, spol. s r.o., středisko Praha
V Olšinách 2300/75
100 00 Praha 10 - Strašnice

	Vypracoval	Ing. Kateřina Borkovcová	<i>Borkovcová</i>	Zak. číslo	17-NO-00-003
	Zodp. projektant	Ing. Martin Máša	<i>Máša</i>	Datum	03/2023
	Tech. kontrola	Ing. Martin Máša	<i>Máša</i>	Stupeň	DSP
	Akce II/322 Kolin, ul. Třidvorská, okružní křižovatka			Počet formátů	5 x A4
Měřítko				1:50	
Č. přílohy				Paré	
Zhotovitel: Valbek, spol. s r.o., středisko Praha V Olšinách 2300/75 100 00 Praha 10 - Strašnice	Příloha PŘÍČNÝ ŘEZ V MÍSTĚ PŘIBLIŽENÍ K ŽELEZNICI B			3.2	