


Situace
Měřítko 1:1 000

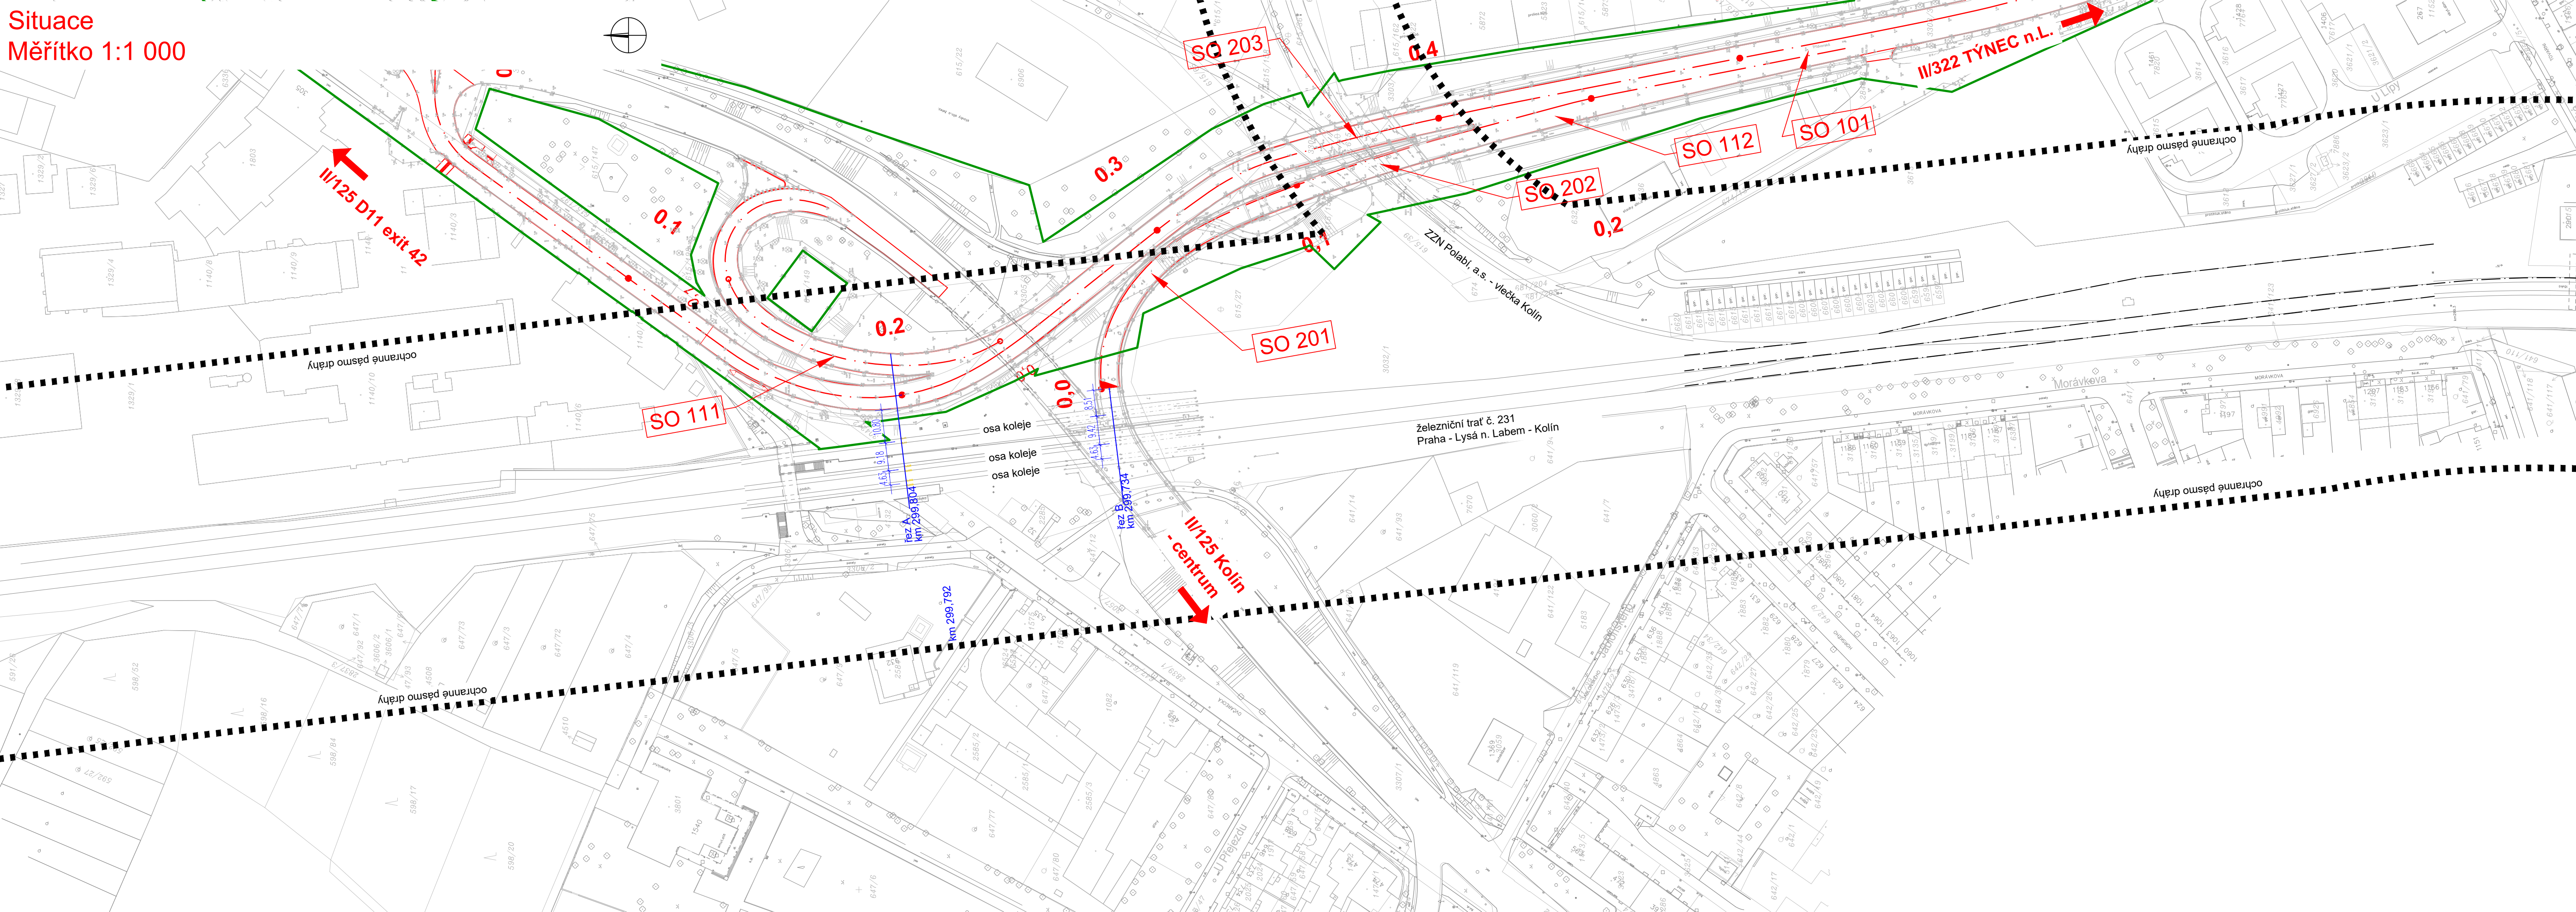

LEGENDA

- ■ ■ ■ ■ OCHRANNÉ PÁSMO DRÁHY
- — — — — OSA KOLEJE
- ZÁBOR

SEZNAM STAVEBNÍCH OBJEKTŮ

- 100 - Objekty pozemních komunikací**
- | | |
|--------|--------------------------------------|
| SO 101 | Silnice II/322 |
| SO 111 | Silnice II/125 přípojevací větev MÚK |
| SO 112 | Silnice II/125 odbočovací větev MÚK |
| SO 113 | Kružník křižovatka |
| SO 134 | Úprava stávajících chodníků |
| SO 135 | Úpravy u ČSPH |

- 200 - Mostní objekty**
SO 201 Most ev. č. 125-035.1
SO 202 Most ev. č. 125-035.2
SO 203 Most ev. č. 322-002

Výškový systém: Bpv
Souřadnicový systém: S-JTSK

F.1.2 Projekt pro jednání s dráhou

Objednatel:

Středočeský kraj

Středočeský kraj
Zborovská 81/11, 150 21 Praha 5



KSÚS Středočeského kraje, příspěvková organizace

Zhotovitel DSP:

Sdružení NOVA

HIP:	
------	--

Ing. Martin Máša



Valbek, spol. s r.o., středisko Praha
V Olšinách 2300/75
100 00 Praha 10 - Strašnice



Vypracoval	Ing. Kateřina Borkovcová
Zodp. projektant	Ing. Martin Máša
Tech. kontrola	Ing. Martin Máša
Akce	
<p>II/322 Kolín, ul. Třídva okružní křižovatka</p>	

Zhotovitel:
Valbek, spol. s r.o., středisko
V Olšinách 2300/75
100 00 Praha 10 - Strašnice

	Příloh
--	--------

SITUACE

2