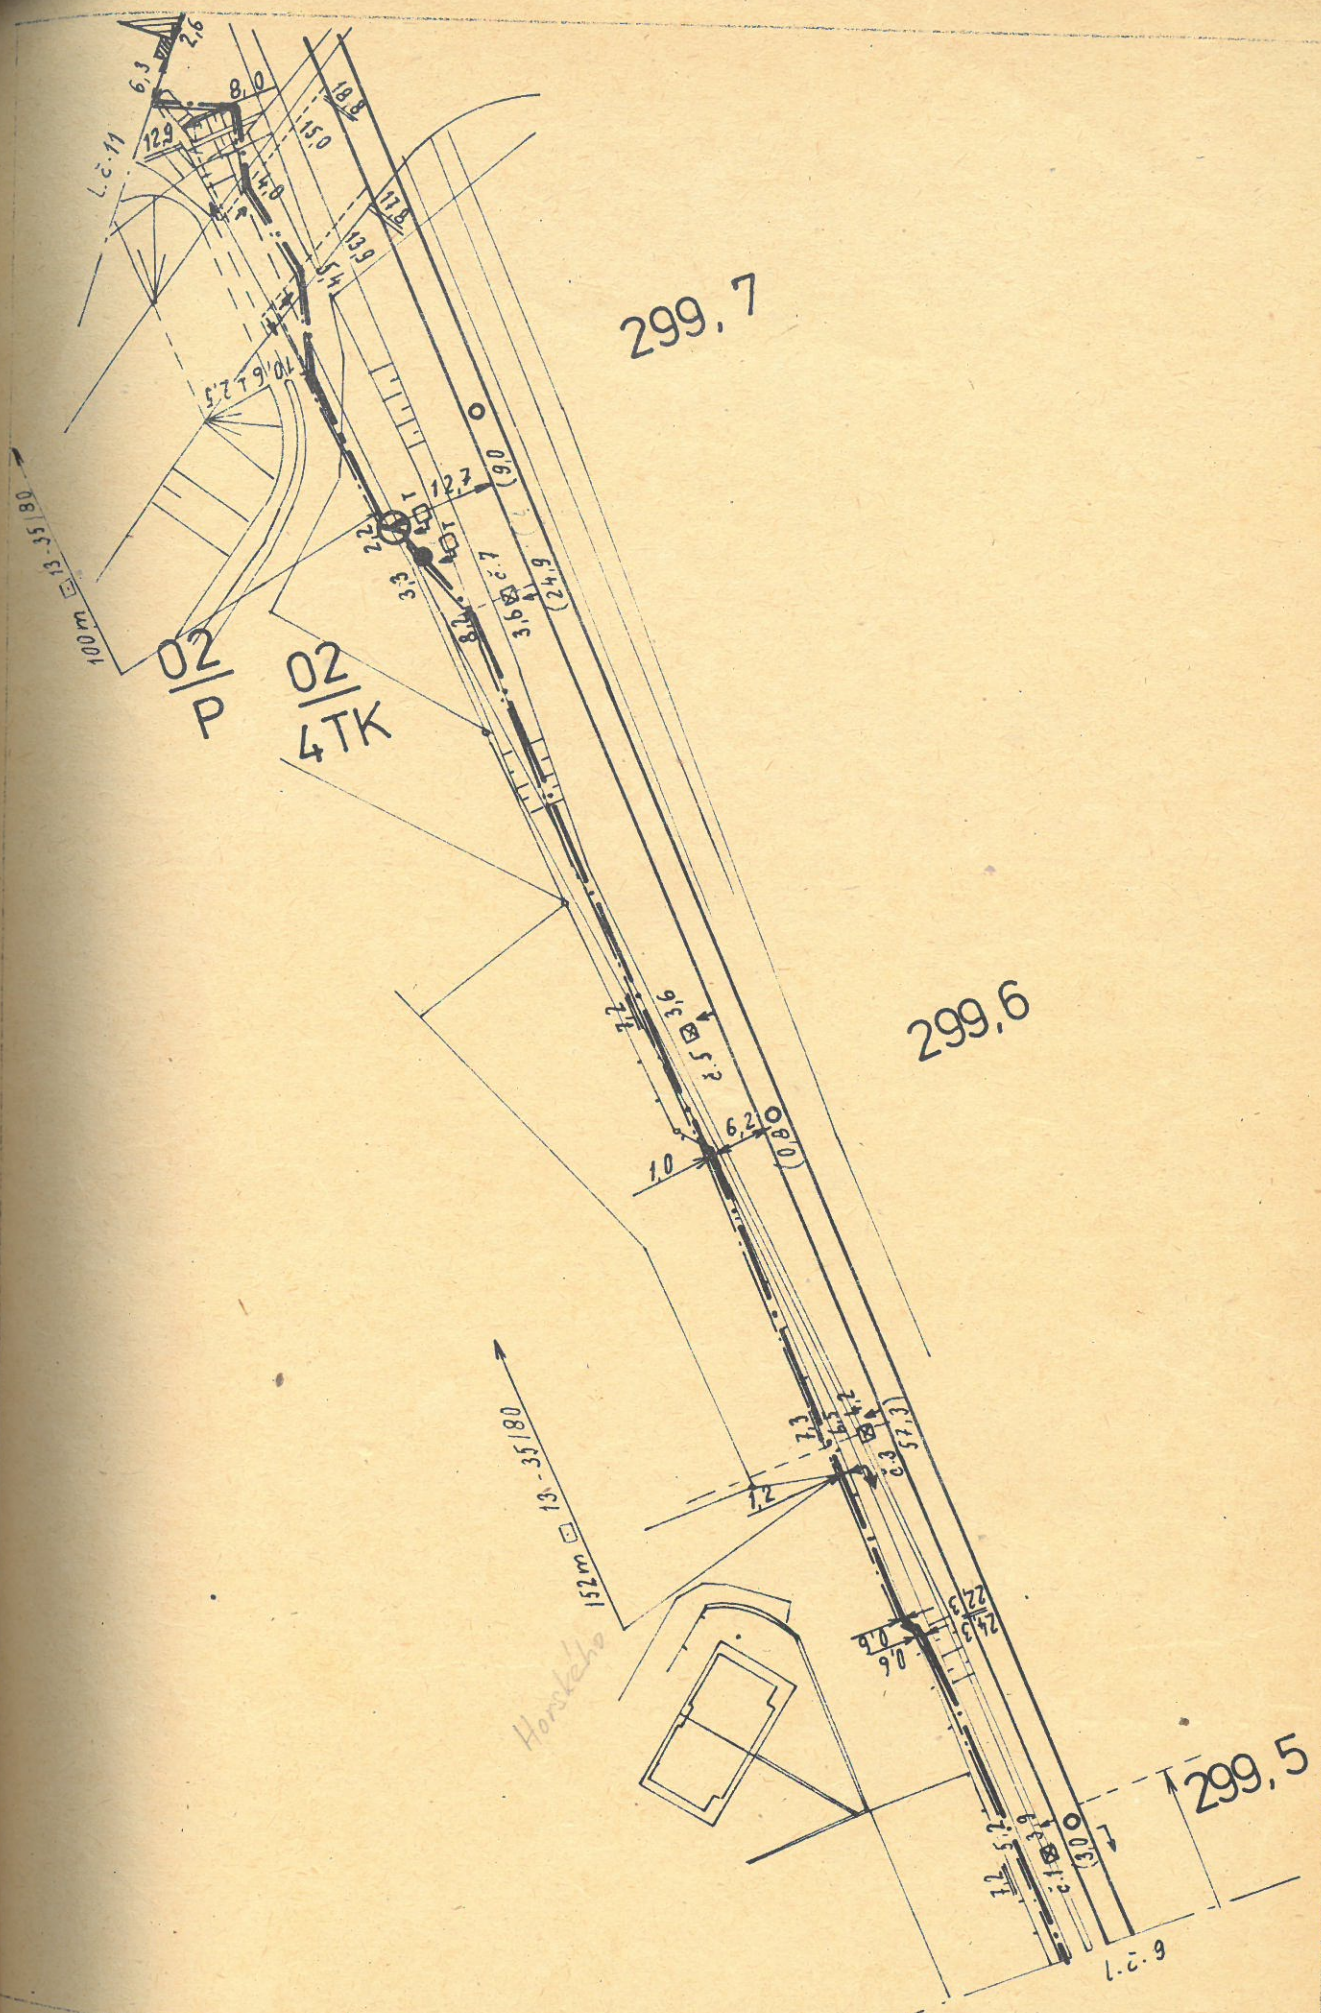

AŽD	Navrhl		Porucha čís.	DK KOLÍN - HYMBURK
1 : 1000	Kreslil		Oprava čís.	
	Zkoušel		Platí od	L.č. 10 B

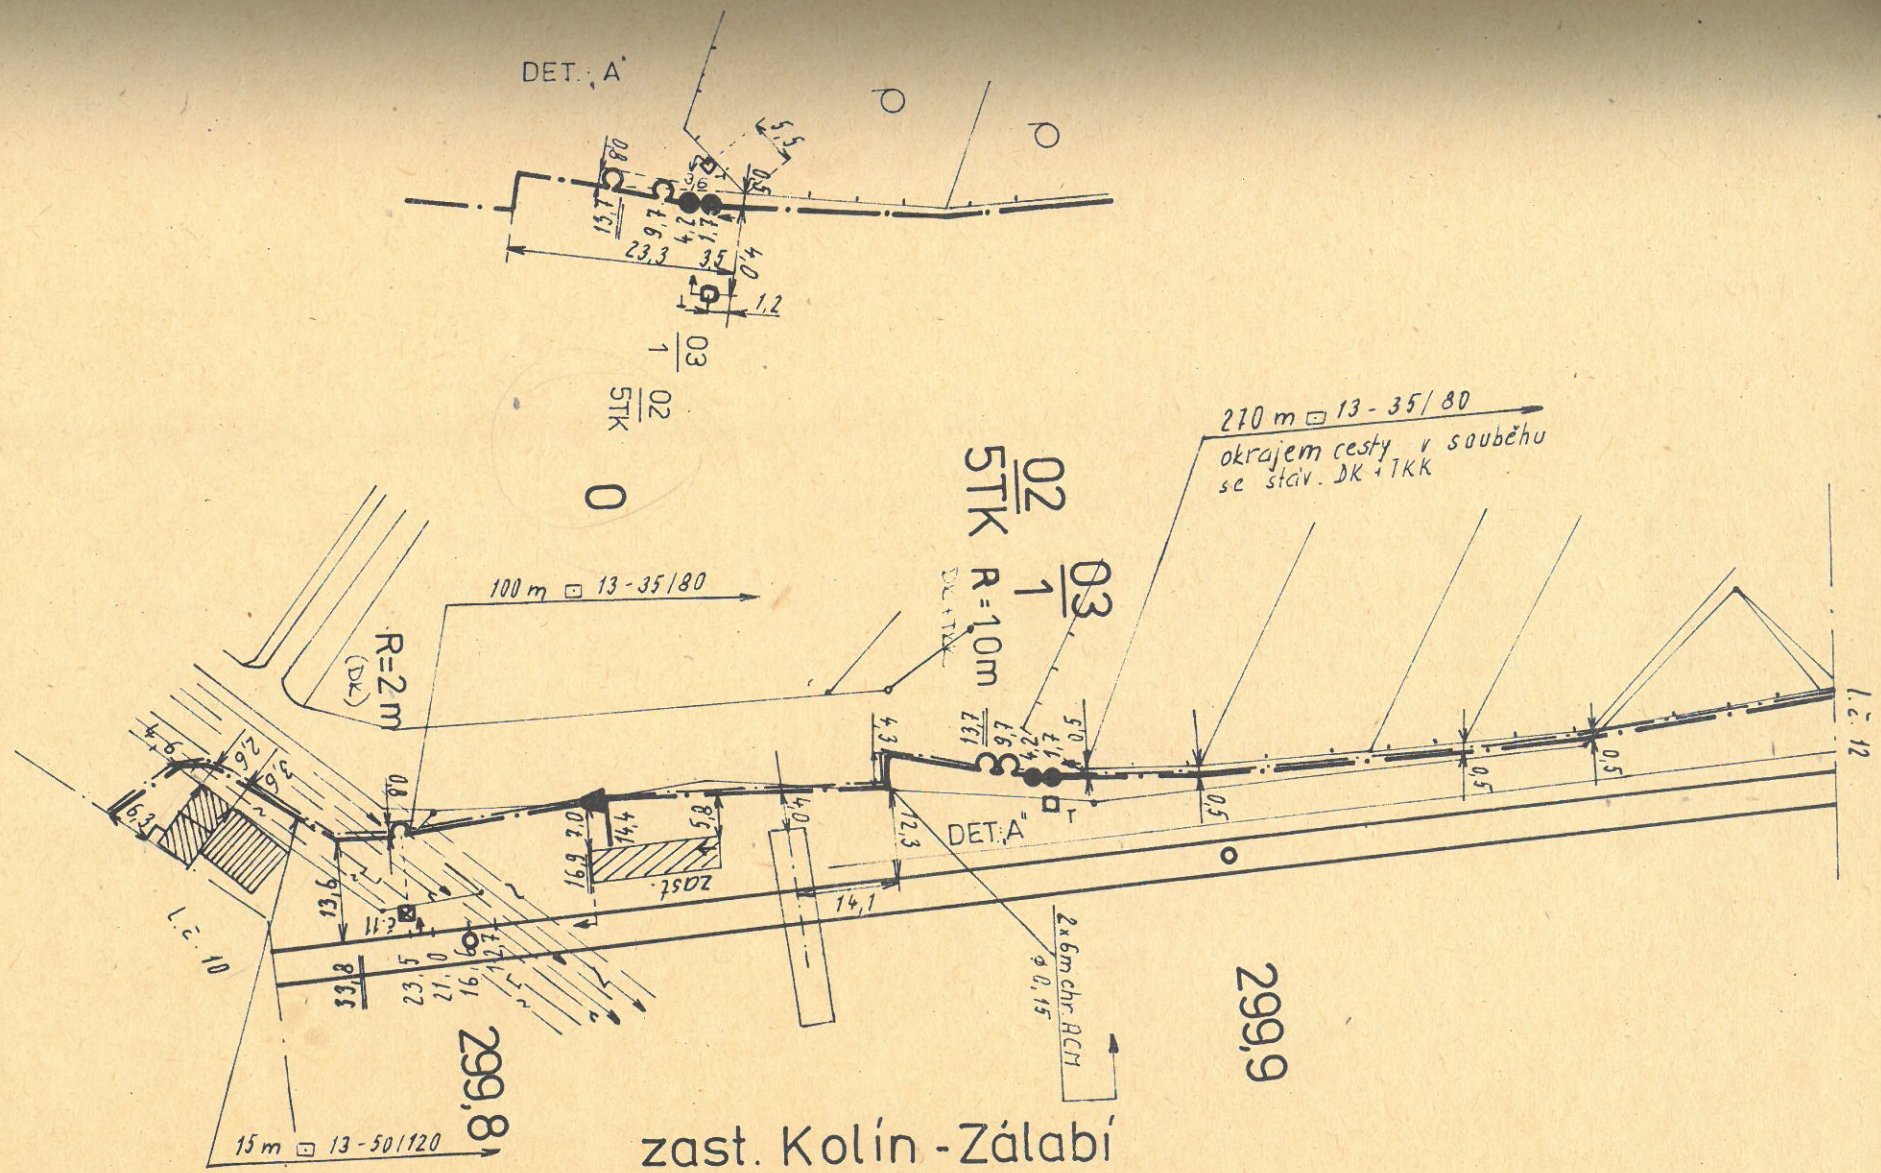

zast. Kolín - Zálabí

km 299,830

TKK : DCKOYPY 12 DM 1,3 – 12m

MK : TCEKE , 5 XN 0,8

AŽD	Navrhl	Porucha čís.
1 : 1000	Kreslil	Oprava čís.
	Zkoušel	Platí od

DK KOLÍN - HYMBURK

L.č. 11B