


LEGENDA STÁLÉHO DOPRAVNÍHO ZNAČENÍ



 SVISLÉ DOPRAVNÍ ZNAČENÍ-STAV, RUŠENÉ/PŘESOUVANÉ

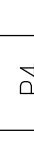

P2 SVISLÉ DOPRAVNÍ ZNAČENÍ NOVÉ (MĚNĚNÍ)




VODOROVNÉ DOPRAVNÍ ZNAČENÍ – NOVÉ

- PROJEKTOVÉ STANIČENÍ PŘÍBLIŽNĚ ODPOVÍDÁ PROVOZNÍMU STANIČENÍ DLE PODKLADŮ SILNIČNÍ DATA BANKY.
- PODÉLNÉ ČÁRY VODOROVINNÉHO ZNAČENÍ SE NESMÍ POKLÁDAT NA PODÉLNOU PRACOVNÍ SPÁRU, MIN. VZDÁLENOST BLÍŽŠÍ HRANY PODÉLNÉ ČÁRY OD PRAC. SPÁRY JE 100 MM!

2.2 SITUACE DOPRAVNÍHO ZNAČE

1:100

СЪДЪЖАНИЕ

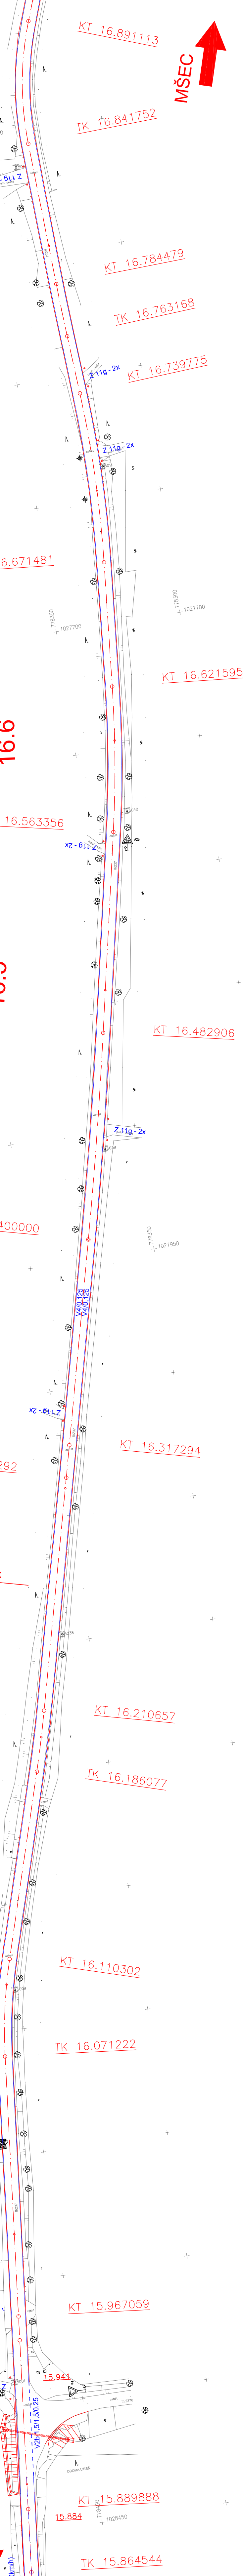

AKCE

II/237 N. STRÁŠECÍ - MŠEC, REKONSTRUKCE

OBJEDNATEL PD



Středočeský kraj
Zborovská 11
150 21 Praha 5
IČ 70891095

SOUŘADNICOVÝ SYSTÉM S-ITSK VÍŠKOVÝ SYSTÉM BAY

ЗНАТОК ПН

Atelier PROMIKA s.r.o.

Muchova 9/223, 160 00 Praha 6

tel.: +420 233 081 261 e-mail: promika@promika.cz

IC 26080273

017000007001

[illegible]

HLAVNÍ INŽENÝR PROJEKT

Technická kontrol a	
---------------------	--

UZIUGLI	TECHNICKA KONTROLA
---------	--------------------

KONSTRUKCE - I ETAPA

CONSTITUTION - 1. LIAI A

—

INTRODUCTION

“ ”

WILLIAM ZINCSNI


THE JACOBSON

מיון בולט, זמן קצר

04/2017	MĚŘÍTKO	1:1000
---------	---------	--------

04/2017	MENTIKO	1:1000
---------	---------	--------

i části je předmětem ochrany dle autorského zákona

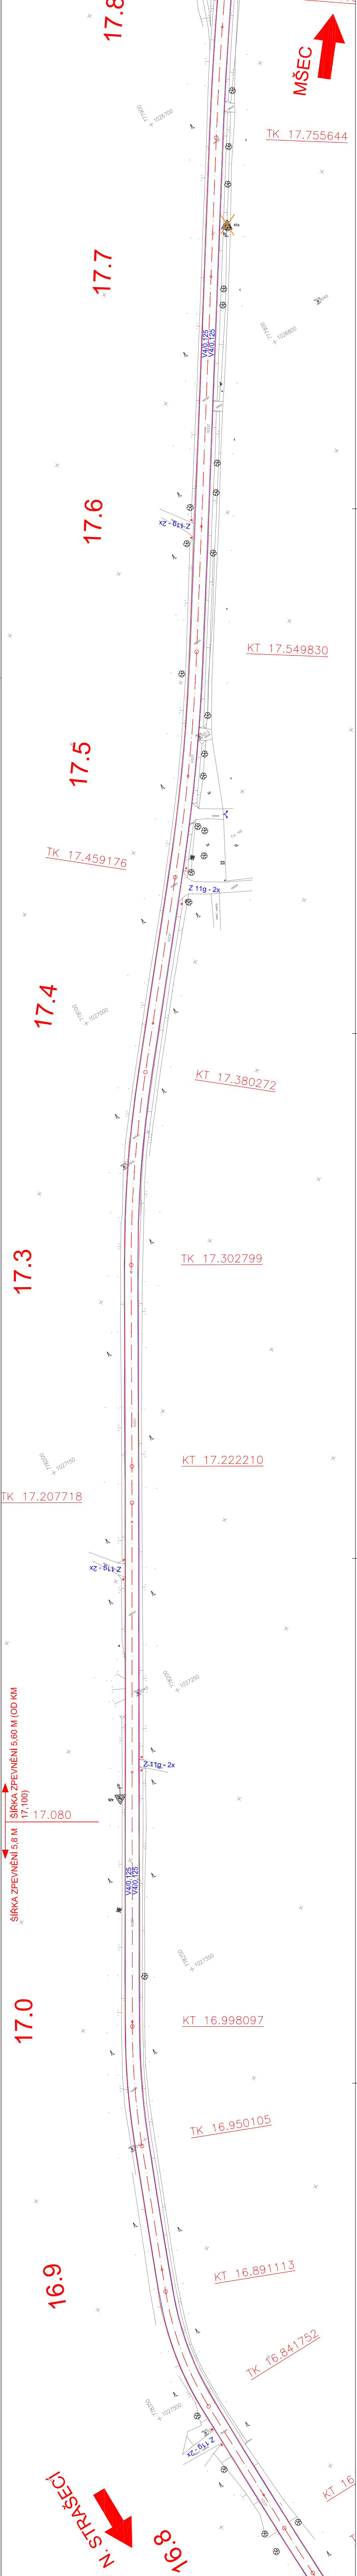

i části je předmětem ochrany dle autorského zákona