3.2 DOPRAVNÍ ZNAČENÍ NA DÁLNICI- II. FÁZE

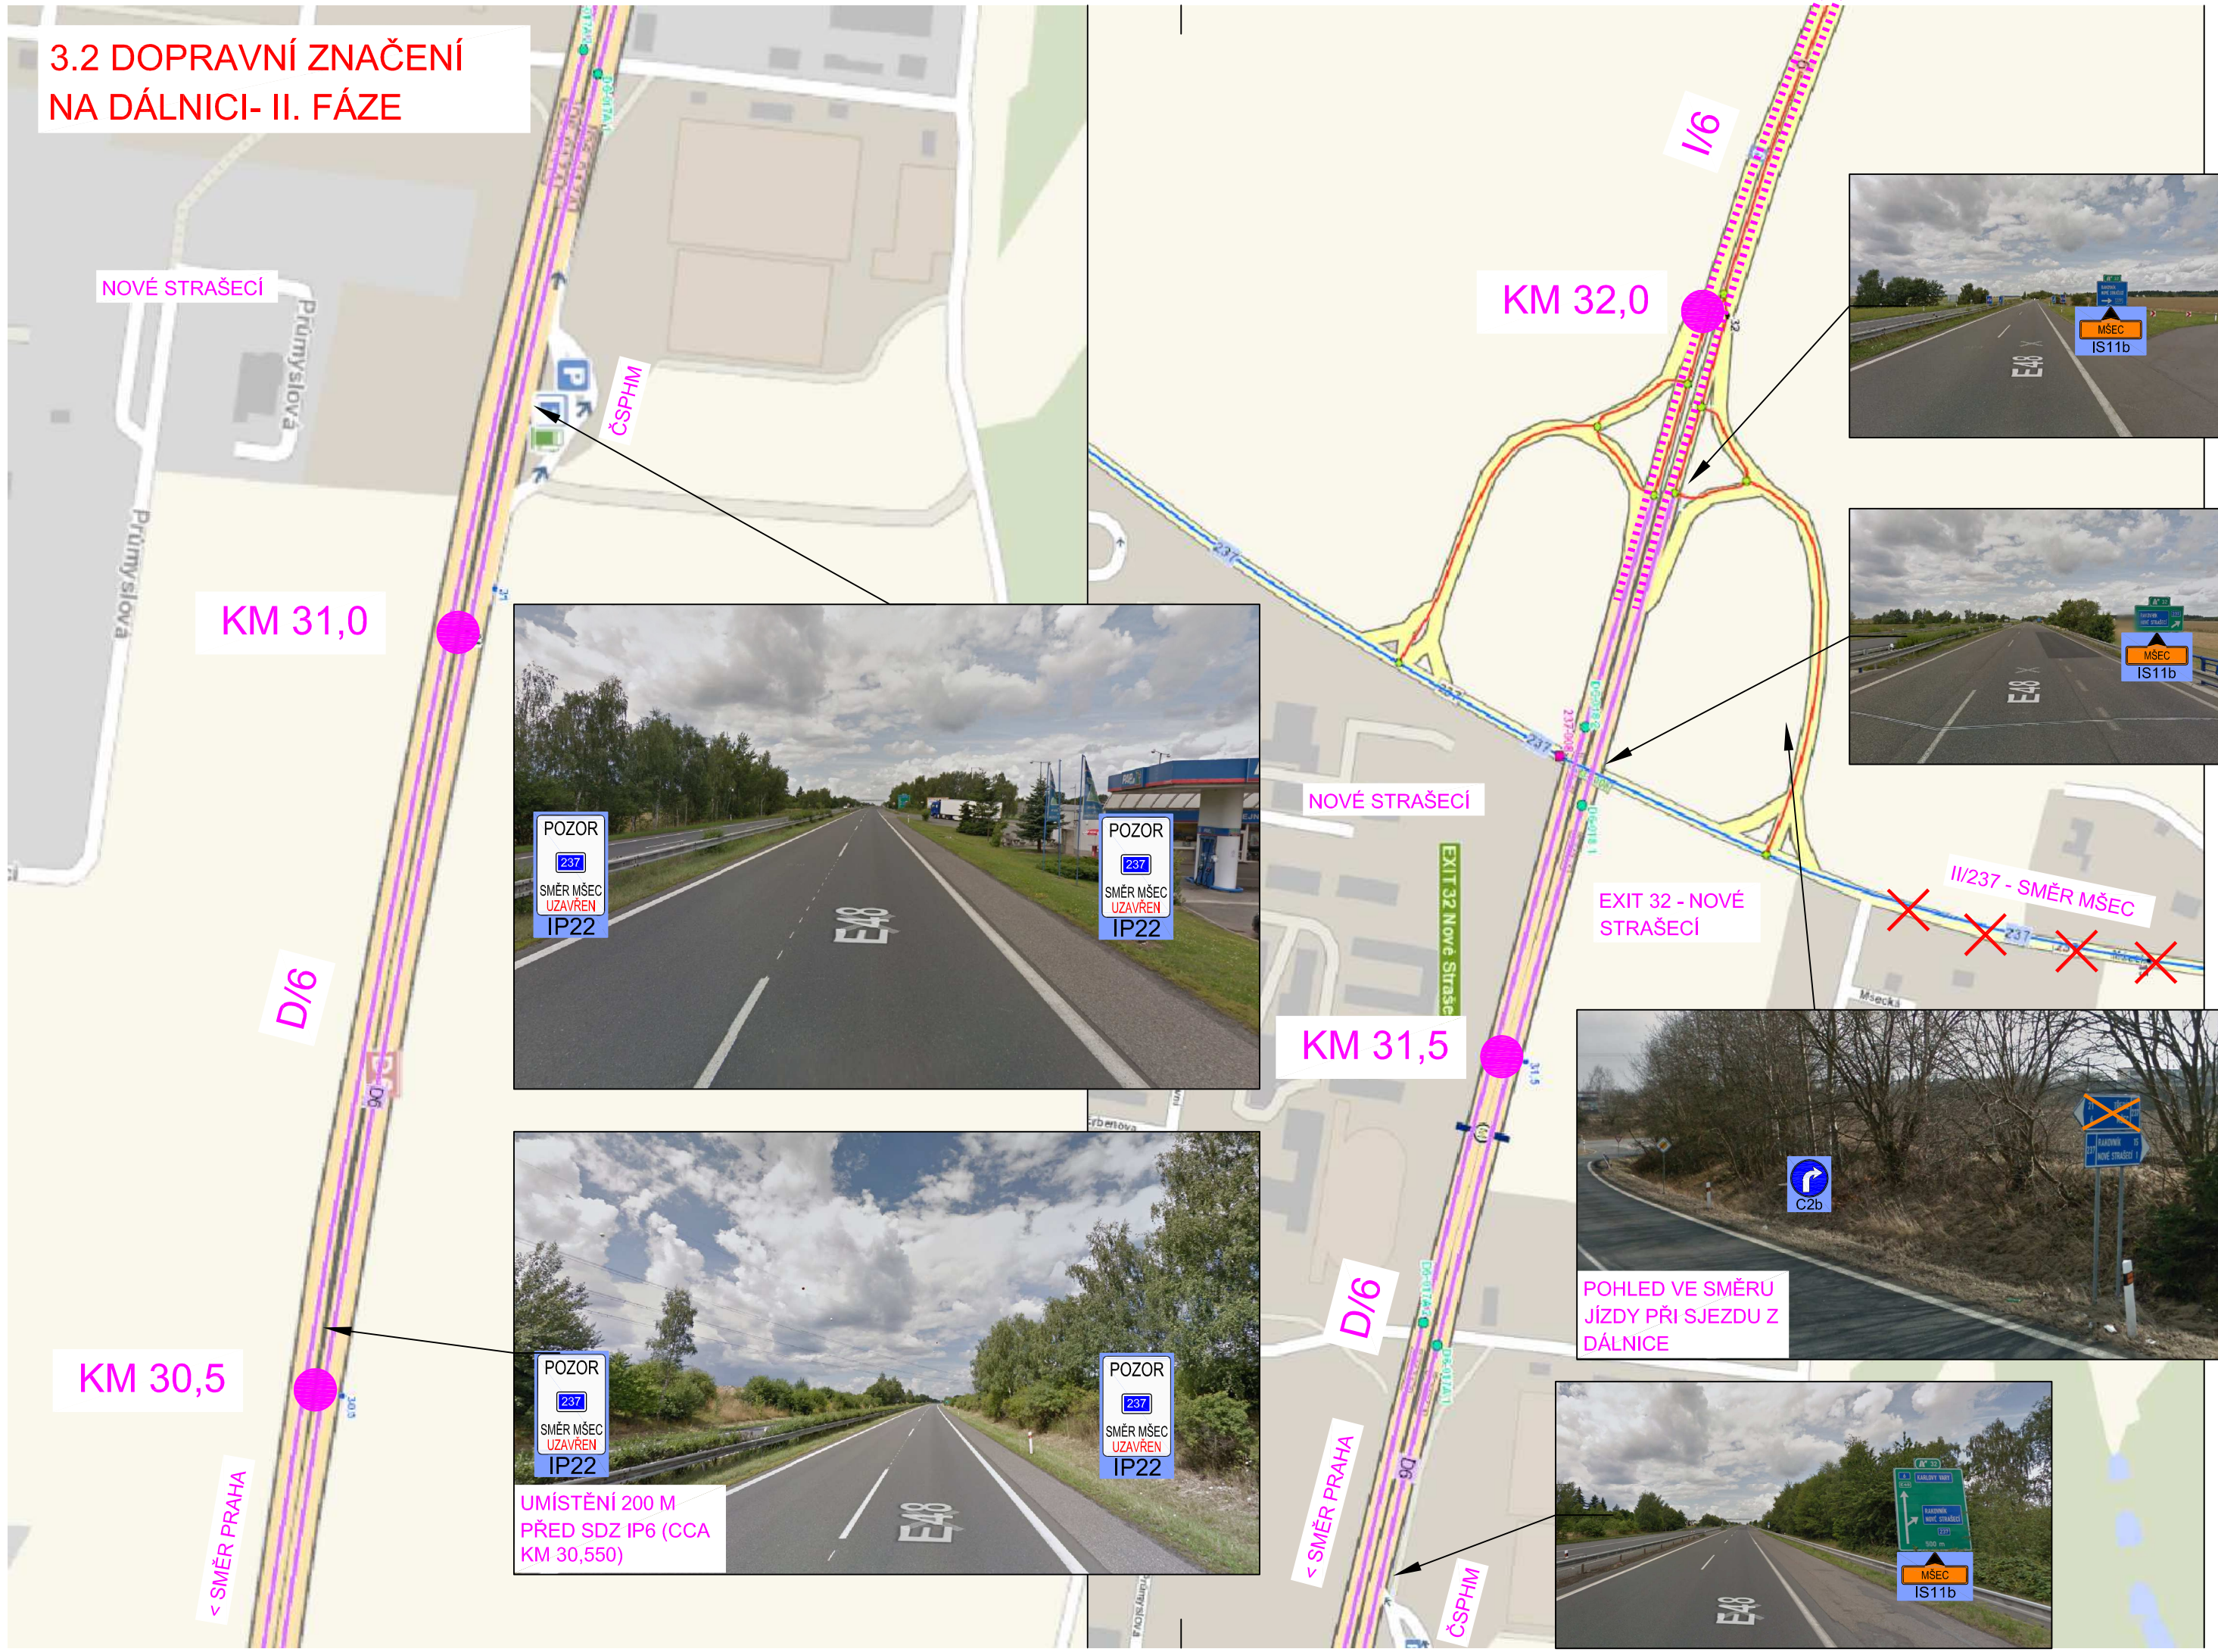

LEGENDA:

ÚSEK BEZ PROVOZU – STAVBA

LEGENDA:

OFICÁLNÍ ZNAČENÁ OBJÍZDNÁ TRASA

POZN:

100x150 CM = ROZMĚR IP22
13,5 CM = MIN. VÝŠKA PÍSMA NA SDZ IP22 A IS11b !

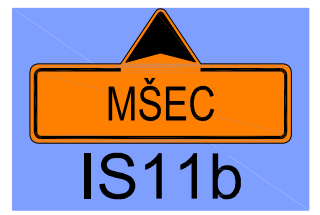

C

AKCE

II/237 N. STRAŠECÍ - MŠEC, REKONSTRUKCE

OBJEDNATEL PD

Středočeský kraj
Zborovská 11
150 21 Praha 5
IČ 70891095

SOUŘADNICOVÝ SYSTÉM S-JTSK VÝŠKOVÝ SYSTÉM Bpv

ZHOTOVITEL PD

Atelier PROMIKA s.r.o.
Muchova 9/223, 160 00 Praha 6
tel.: +420 233 081 261 e-mail: promika@promika.cz
IČ 26080273

VYPRACOVAL	Ing. Jiří Cibor	HLAVNÍ INŽENÝR PROJEKTU	Ing. Tomáš Roztočil
ODPOVĚDNÝ PROJEKTANT	Ing. Tomáš Roztočil	TECHNICKÁ KONTROLA	Ing. Petr Macek

AKCE
II/237 N. STRAŠECÍ - MŠEC, REKONSTRUKCE - I. ETAPA

ČÁST
C. STAVEBNÍ ČÁST

PŘÍLOHA
SO 180 PŘECHODNÉ DOPRAVNÍ ZNAČENÍ NA DÁLNICI A SIL. I. TŘÍD

ČÁST C.2

Č. PARÉ

DOPRAVNÍ ZNAČENÍ NA DÁLNICI- II. FÁZE

Č. PŘÍLOHY 3.2

STUPEŇ	DSP/PDPS	DATUM	04/2017	MĚŘÍTKO	1:100	FORMÁT	3xA4

© návrh řešení obsažený ve výkresové a textové části je předmětem ochrany dle autorského zákona