



Podrobný podélný profil: PODEL01 M 1:200/20  
Rozsah: km 0,00000 - km 0,17994

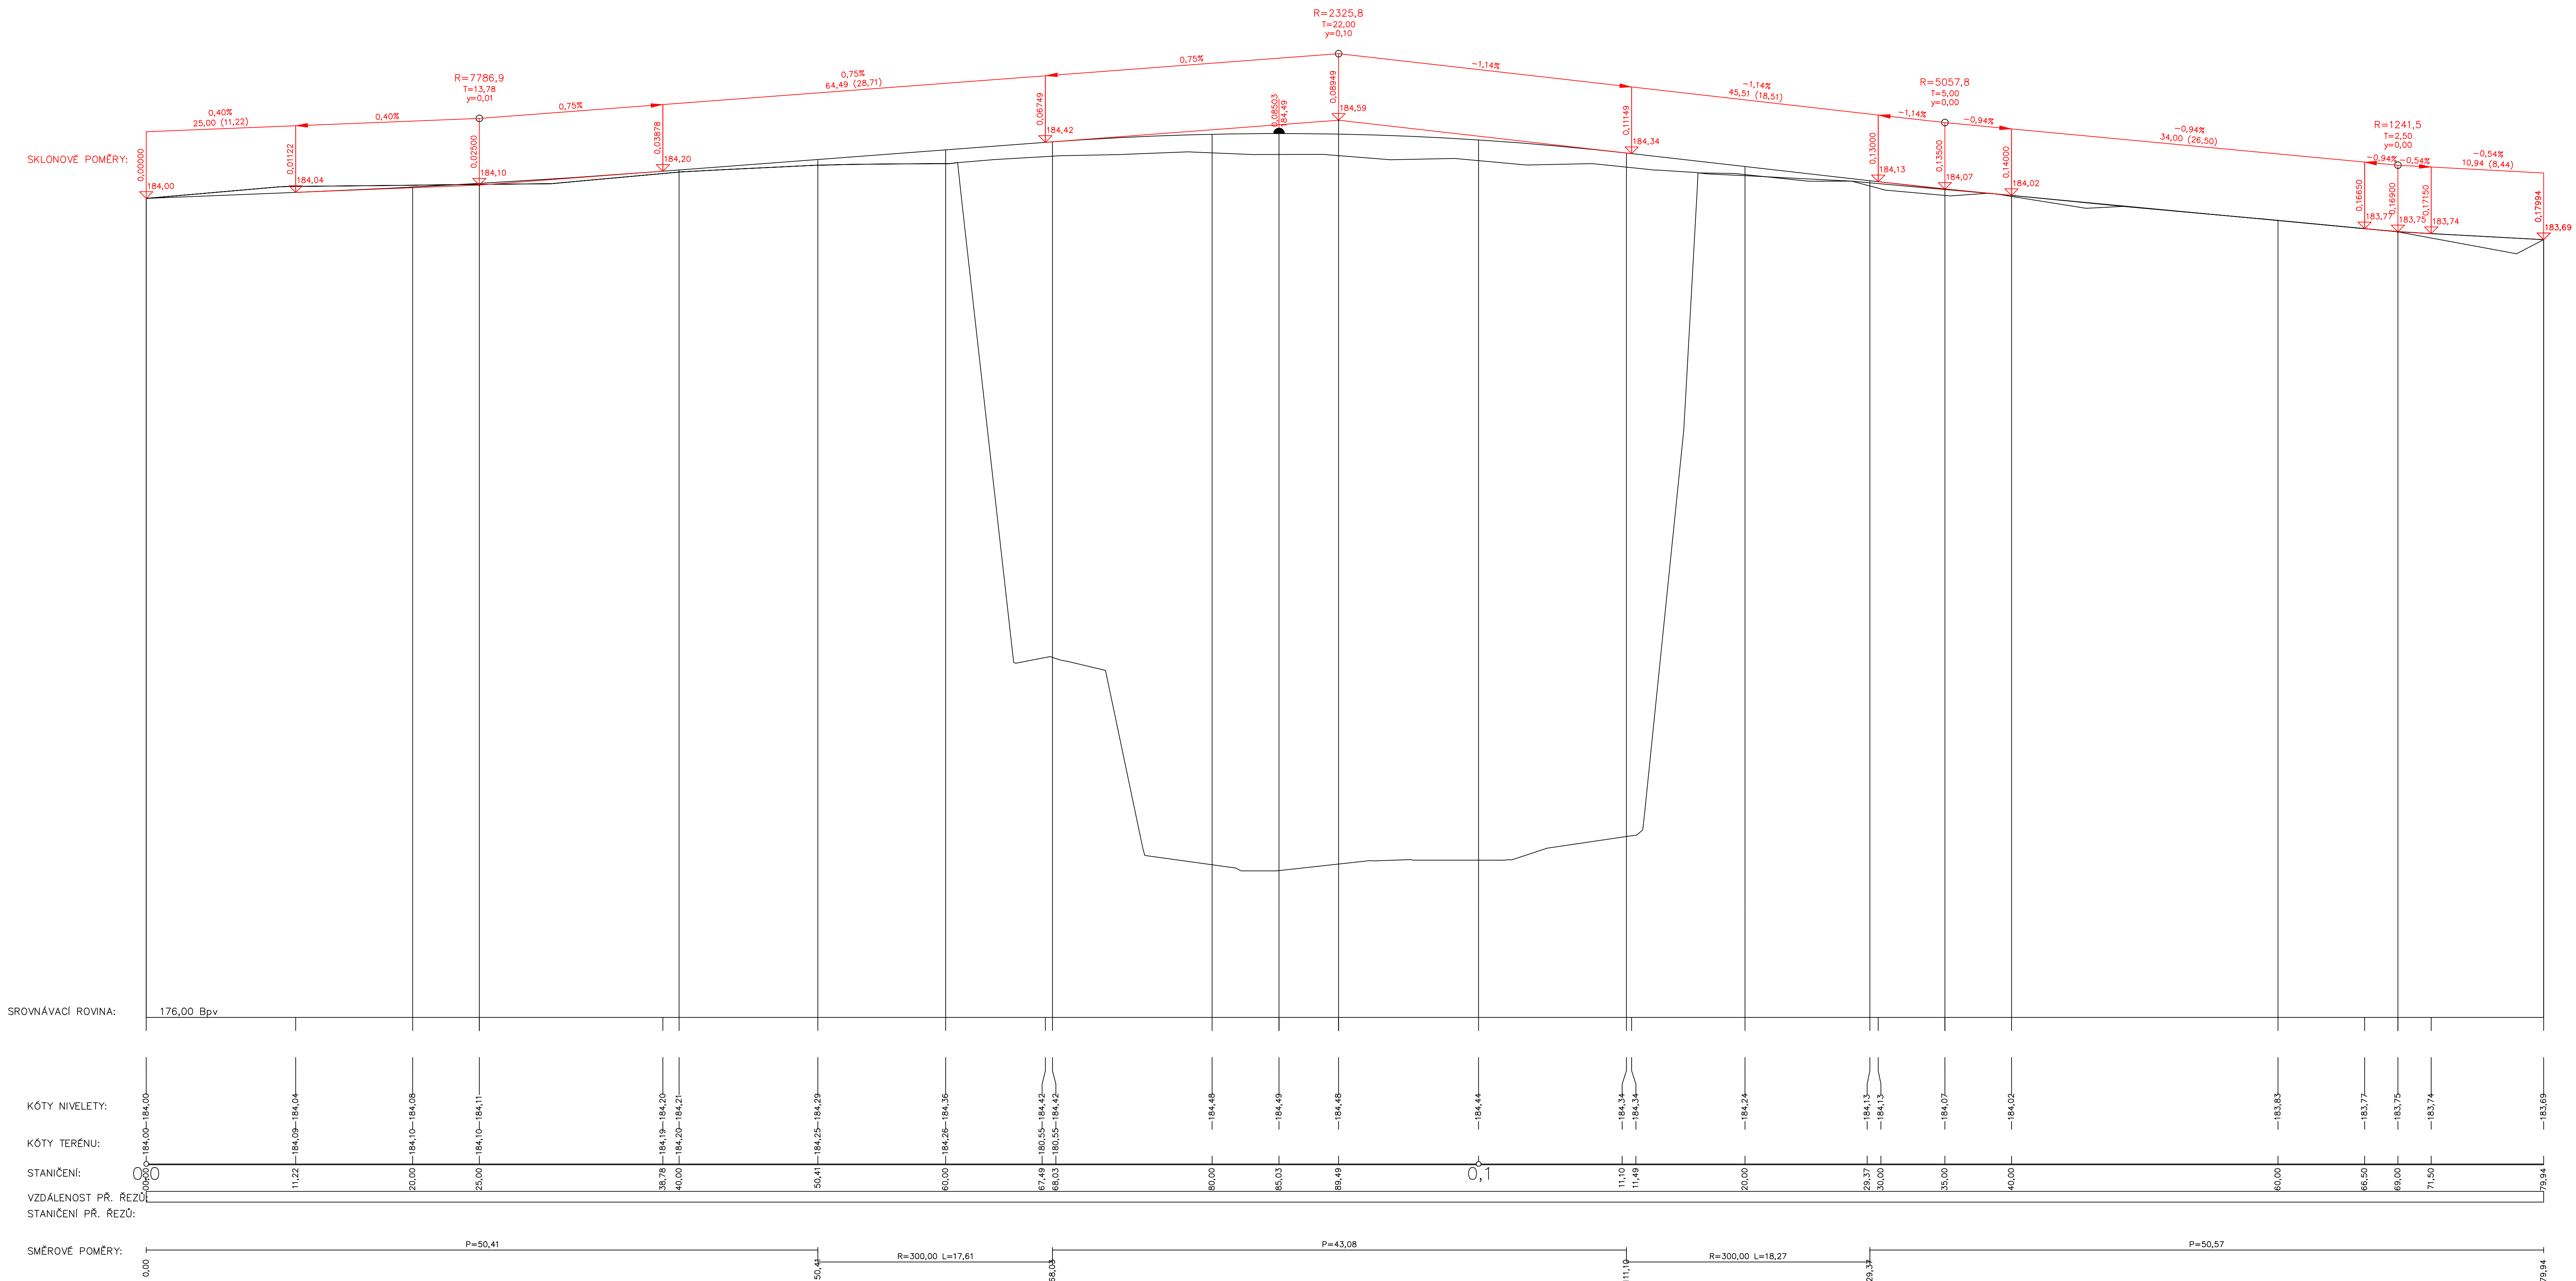

Objednatel stavby: **Krajská správa a údržba silnic Středočeského kraje, p.o.**  
**K SÚS**  
**KRAJSKÁ SPRÁVA A ÚDRŽBA SILNIC**  
**Středočeský kraj**  
 Zborovská 11, 150 21 Praha 5  
 IČ: 000 66 001

Souřadnicový systém: S-JTSK  
Výškový systém: Bpv

|                 |                     |                   |                |  |
|-----------------|---------------------|-------------------|----------------|--|
| Číslo zakázky:  | 18 247 00           | HIP:              | Ing. Jan BAŽIL | <br>Praha 4, Bezdův 1658/1, 147 00<br>tel: +420 244032215 fax: +420 244461038<br>e-mail: pontex@pontex.cz |
| Schválil:       | Ing. Václav HVIŽDAL | Zodp. projektant: | Ing. Jan BAŽIL |  |
| Tech. kontrola: | Ing. Petr MATOUŠEK  | Vypracoval:       | Ing. Jan BAŽIL |  |
|                 |                     |                   |                |  |

|             |   |       |            |          |             |
|-------------|---|-------|------------|----------|-------------|
| Objednatel: | KSUS Středočeského kraje  | Obec: | Předměřice | Kraj:    | Středočeský |
| Adresa:     | II/610 Předměřice, most ev.č. 610-020 přes inundaci Jizery u Předměřic - PÚ |       |            | Datum    | Stupeň      |
| Číslo:      | D. DOKUMENTACE OBJEKTŮ  |       |            | 04/2022  | DSP         |
| Objekt:     | SO 101 – OPRAVA KOMUNIKACE  |       |            | Souprava | Č. přílohy  |
| Příloha:    | PODELNÝ PROFIL 1:200/20   |       |            |          | 3           |