
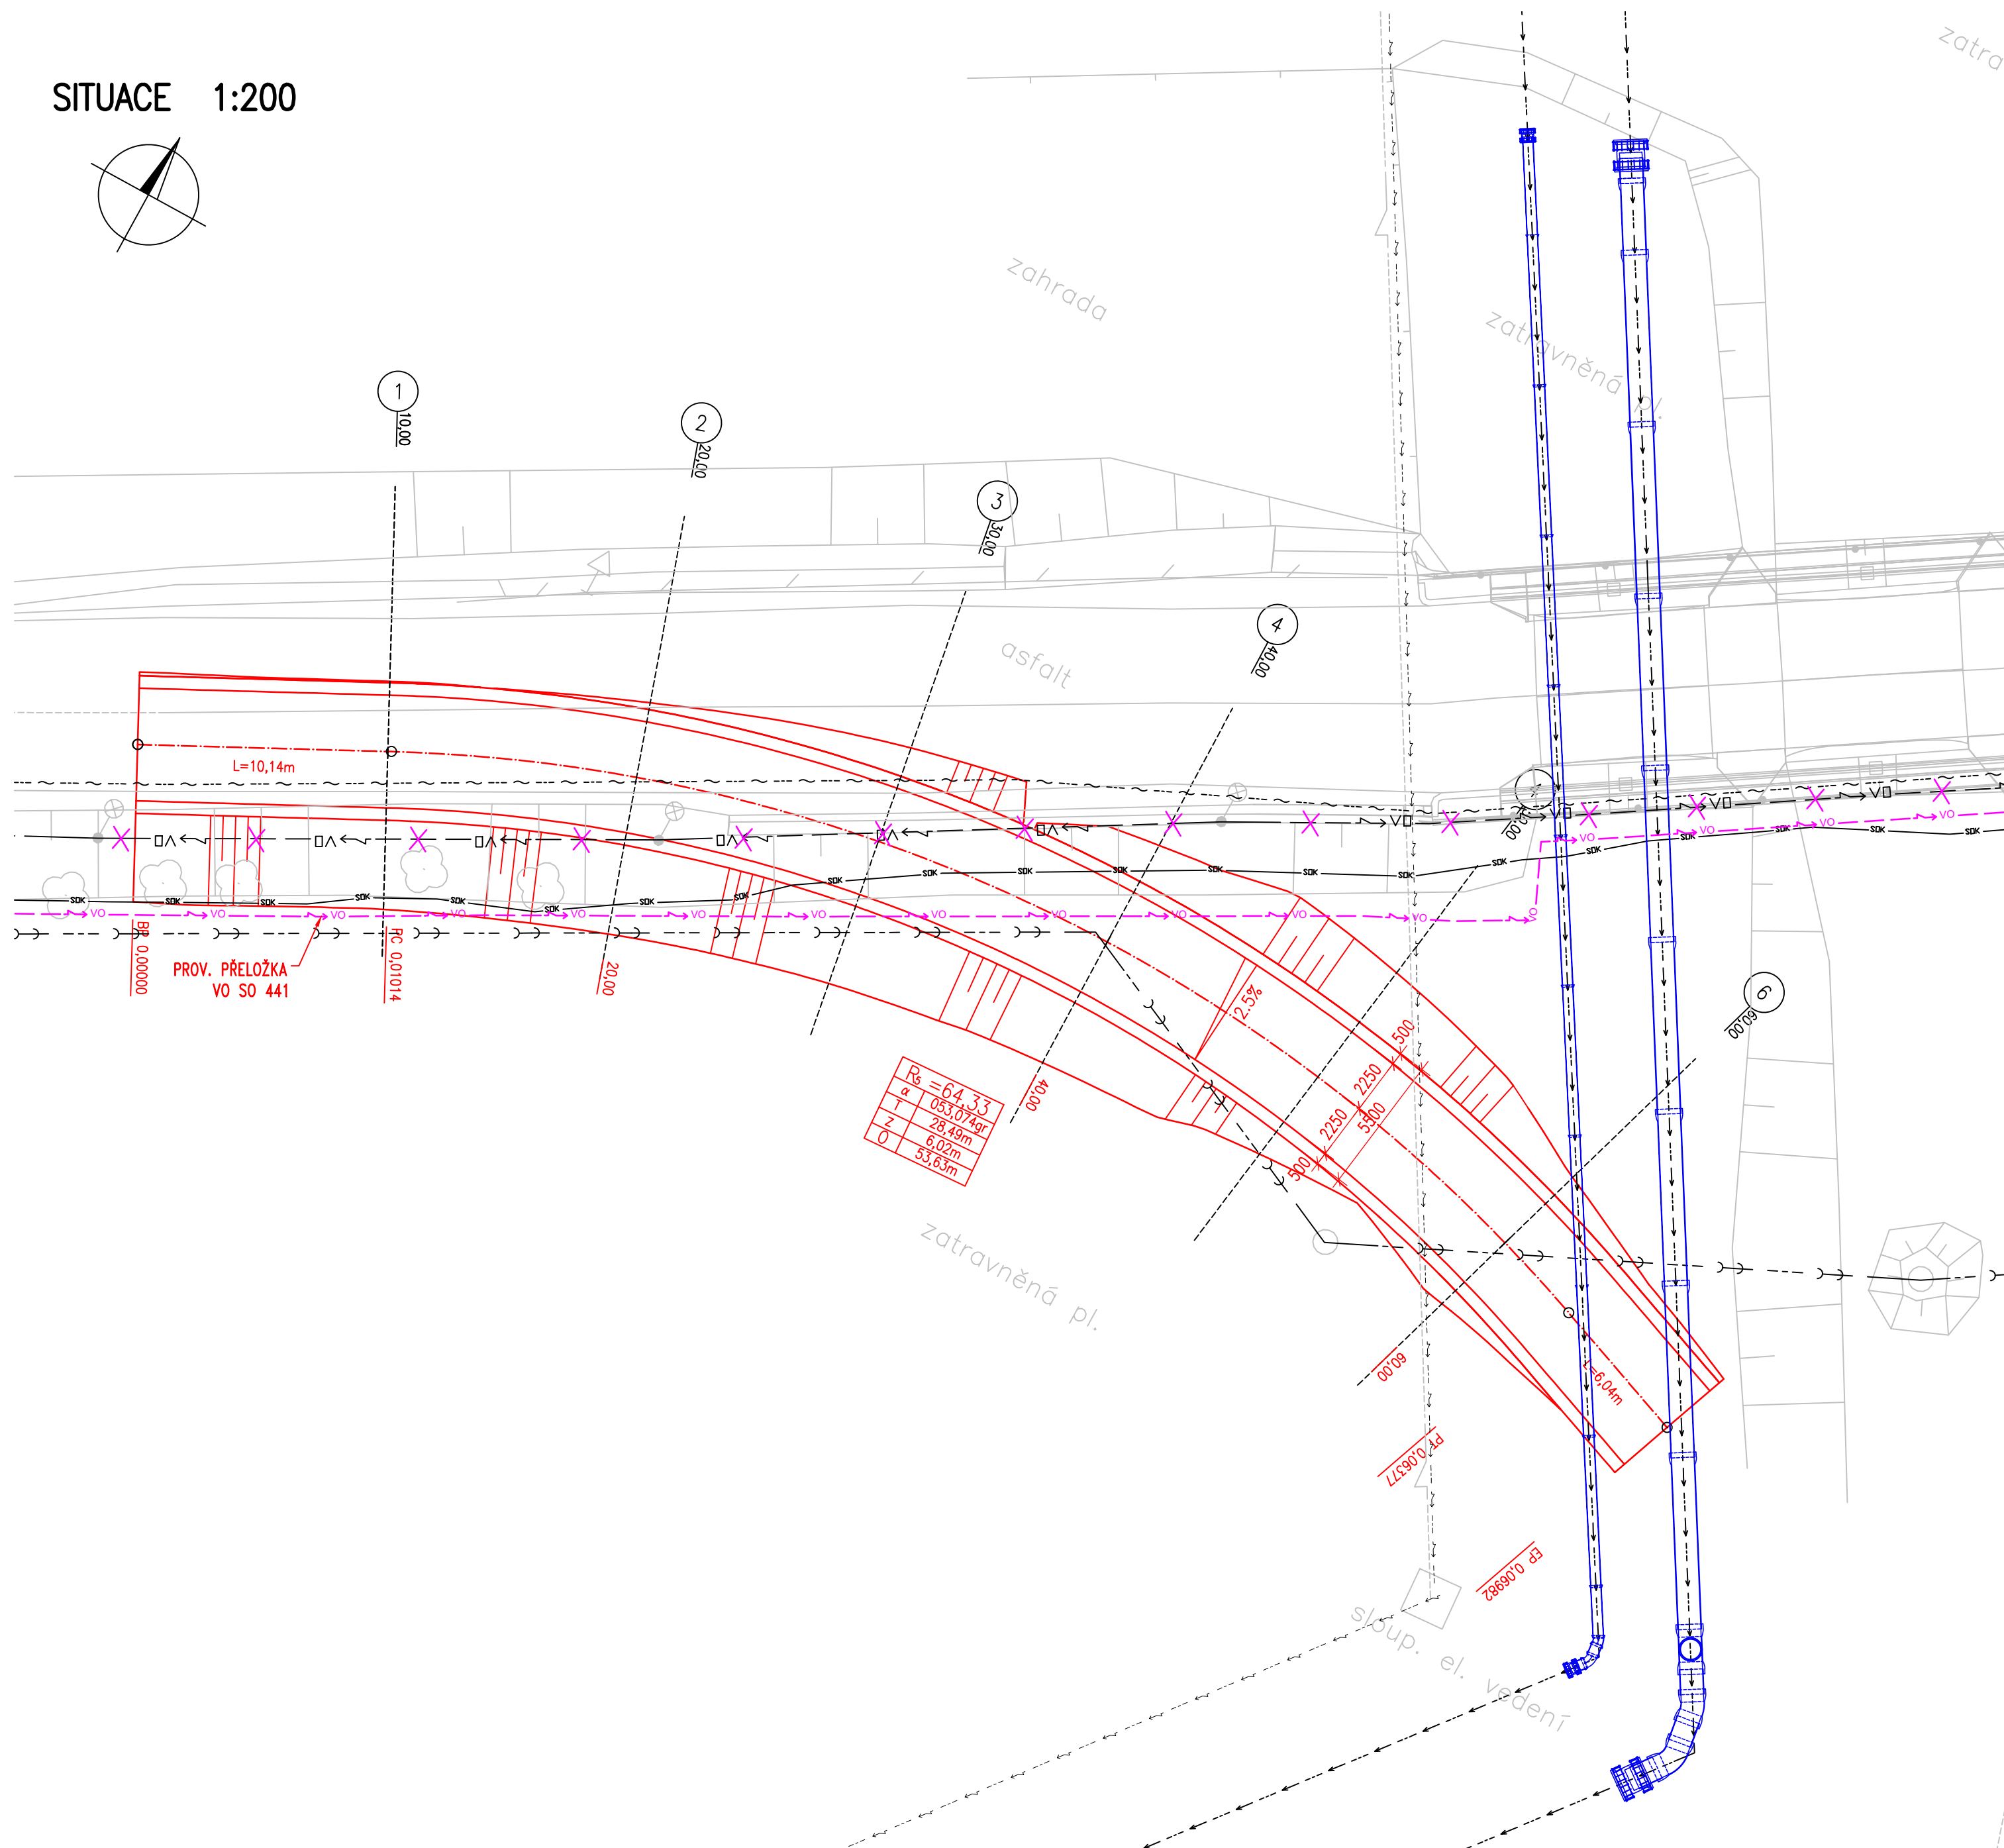



SITUACE 1:200

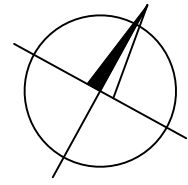

Objednatel stavby: **Krajská správa a údržba silnic Středočeského kraje, p.o.**
 Zborovská 11, 150 21 Praha 5
IČ: 000 66 001

Souřadnicový systém: S-JTSK
Výškový systém: Bpv

Číslo zakázky:	18 247 00	HIP:	Ing. Jan BAŽIL	 Praha 4, Bezdův 1658/1, 147 00 tel: +420 244062215 fax: +420 24461038 e-mail: pontex@pontex.cz
Schválil:	Ing. Václav HVIŽDAL	727 970 803, bazil@pontex.cz	<i>Bažil</i>	
Tech. kontrola:	Ing. Petr MATOUŠEK	Zodp. projektant:	Ing. Jan BAŽIL	
		727 970 803, bazil@pontex.cz	<i>Bažil</i>	
		Vypracoval:	Ing. Jan BAŽIL	
		727 970 803, bazil@pontex.cz	<i>Bažil</i>	

Objednatel: KSUS Středočeského kraje		Obec:	Předměřice	Kraj:	Středočeský
Akce:	II/610 Předměřice, most ev.č. 610-020 přes inundaci Jizery u Předměřic			Datum	Stupeň
Část:	D. DOKUMENTACE OBJEKTŮ			06/2023	PDPS
Objekt:	SO 191 – PROVIZORNÍ SJEZD Z KOMUNIKACE			Souprava	C. přílohy
Příloha:	SITUACE 1:200				2