



Podrobný podélný profil: PROVIZOR M 1:200/20
Rozsah: km 0,00000 - km 0,06982

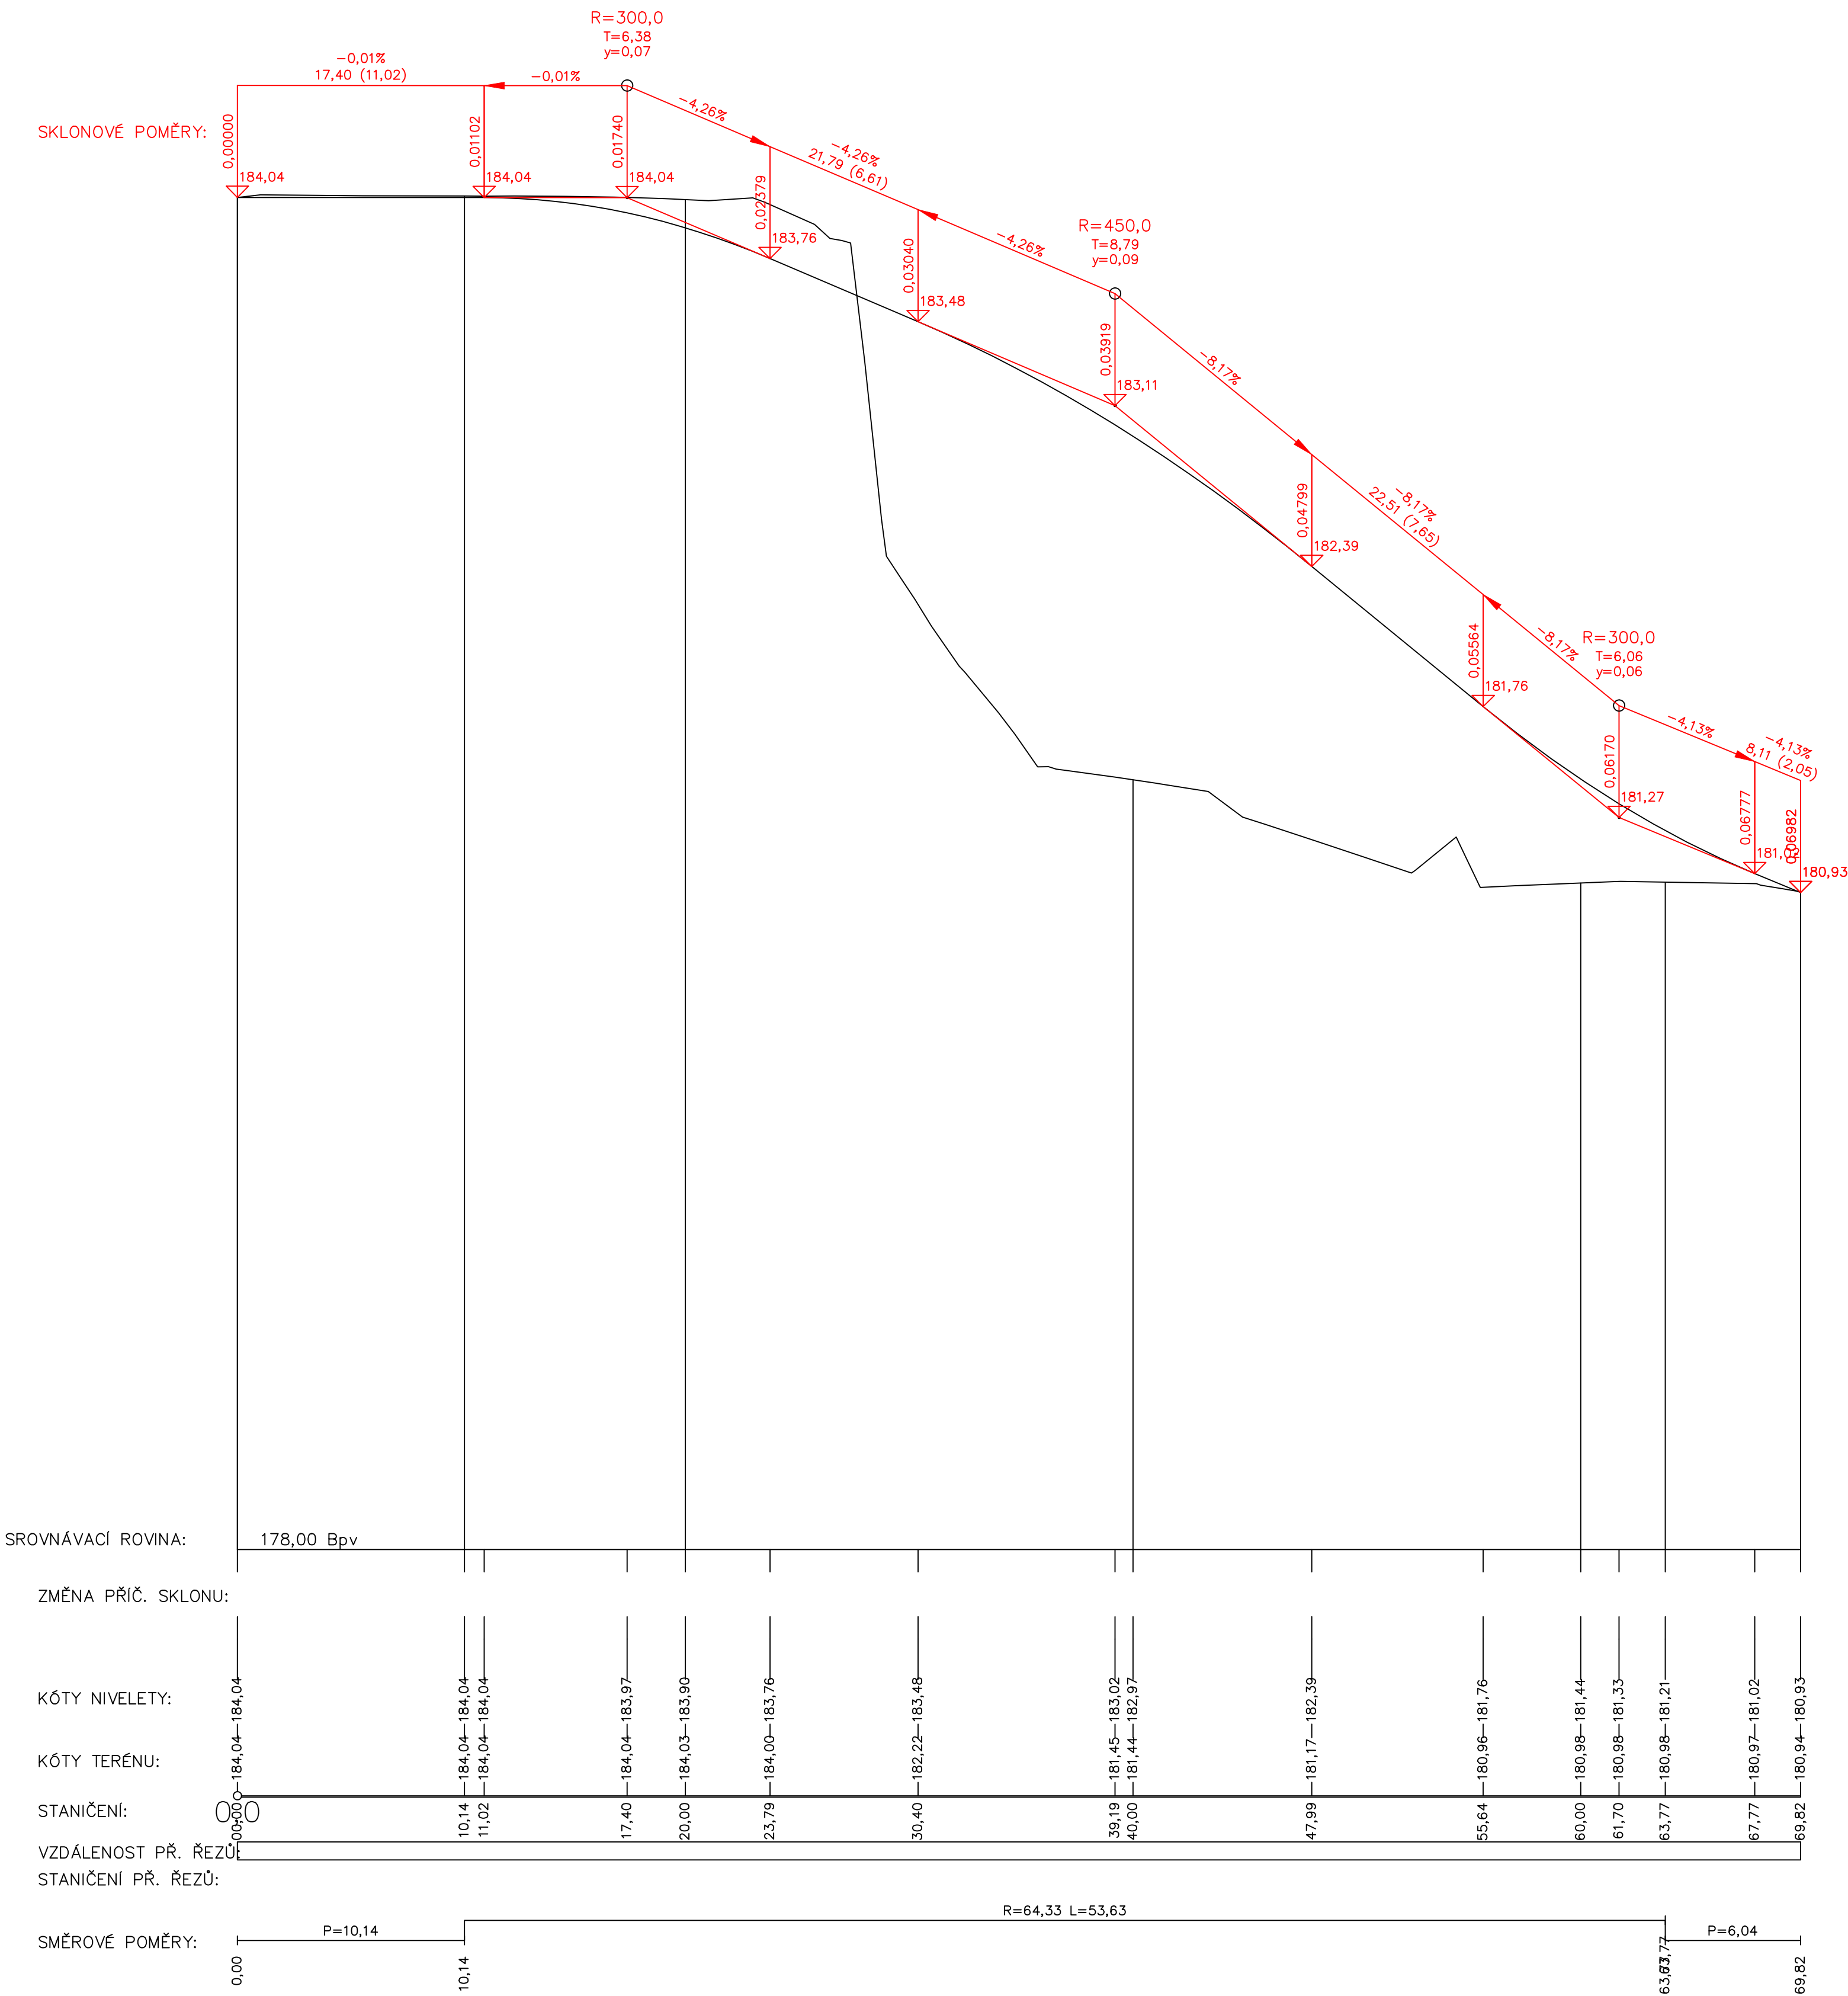

Objednatel stavby:



KRAJSKÁ SPRÁVA A ÚDRŽBA SILNIC
Středočeského kraje

Krajská správa a údržba silnic Středočeského kraje, p.o.

Zborovská 11, 150 21 Praha 5
IČ: 000 66 001

Souřadnicový systém: S-JTSK
Výškový systém: Bpv

Číslo zakázky:	18 247 00	HIP:	727 970 803, bazil@pontex.cz	Ing. Jan BAŽIL	 <div>Praha 4, Bezová 1658/1, 147 00 tel: +420 244062215 fax: +420 244461038 e-mail: pontex@pontex.cz</div>
Schválil:	Ing. Václav HVÍZDAL	Zodp. projektant:	727 970 803, bazil@pontex.cz	Ing. Jan BAŽIL	
Tech. kontrola:	Ing. Petr MATOUŠEK	Vypracoval:	727 970 803, bazil@pontex.cz	Ing. Jan BAŽIL	

Objednatel: KSÚS Středočeského kraje	Obec: Předměřice	Kraj: Středočeský
Akce: II/610 Předměřice, most ev.č. 610-020 přes inundaci Jizery u Předměřic - PD	Datum: 04/2022	Stupeň: DSP
Část: D. DOKUMENTACE OBJEKTŮ	Souprava	Č. přílohy
Objekt: SO 191 - PROVIZORNÍ SJEZD Z KOMUNIKACE		
Příloha: PODÉLNÝ PROFIL 1:200/20		3