A3 1:200

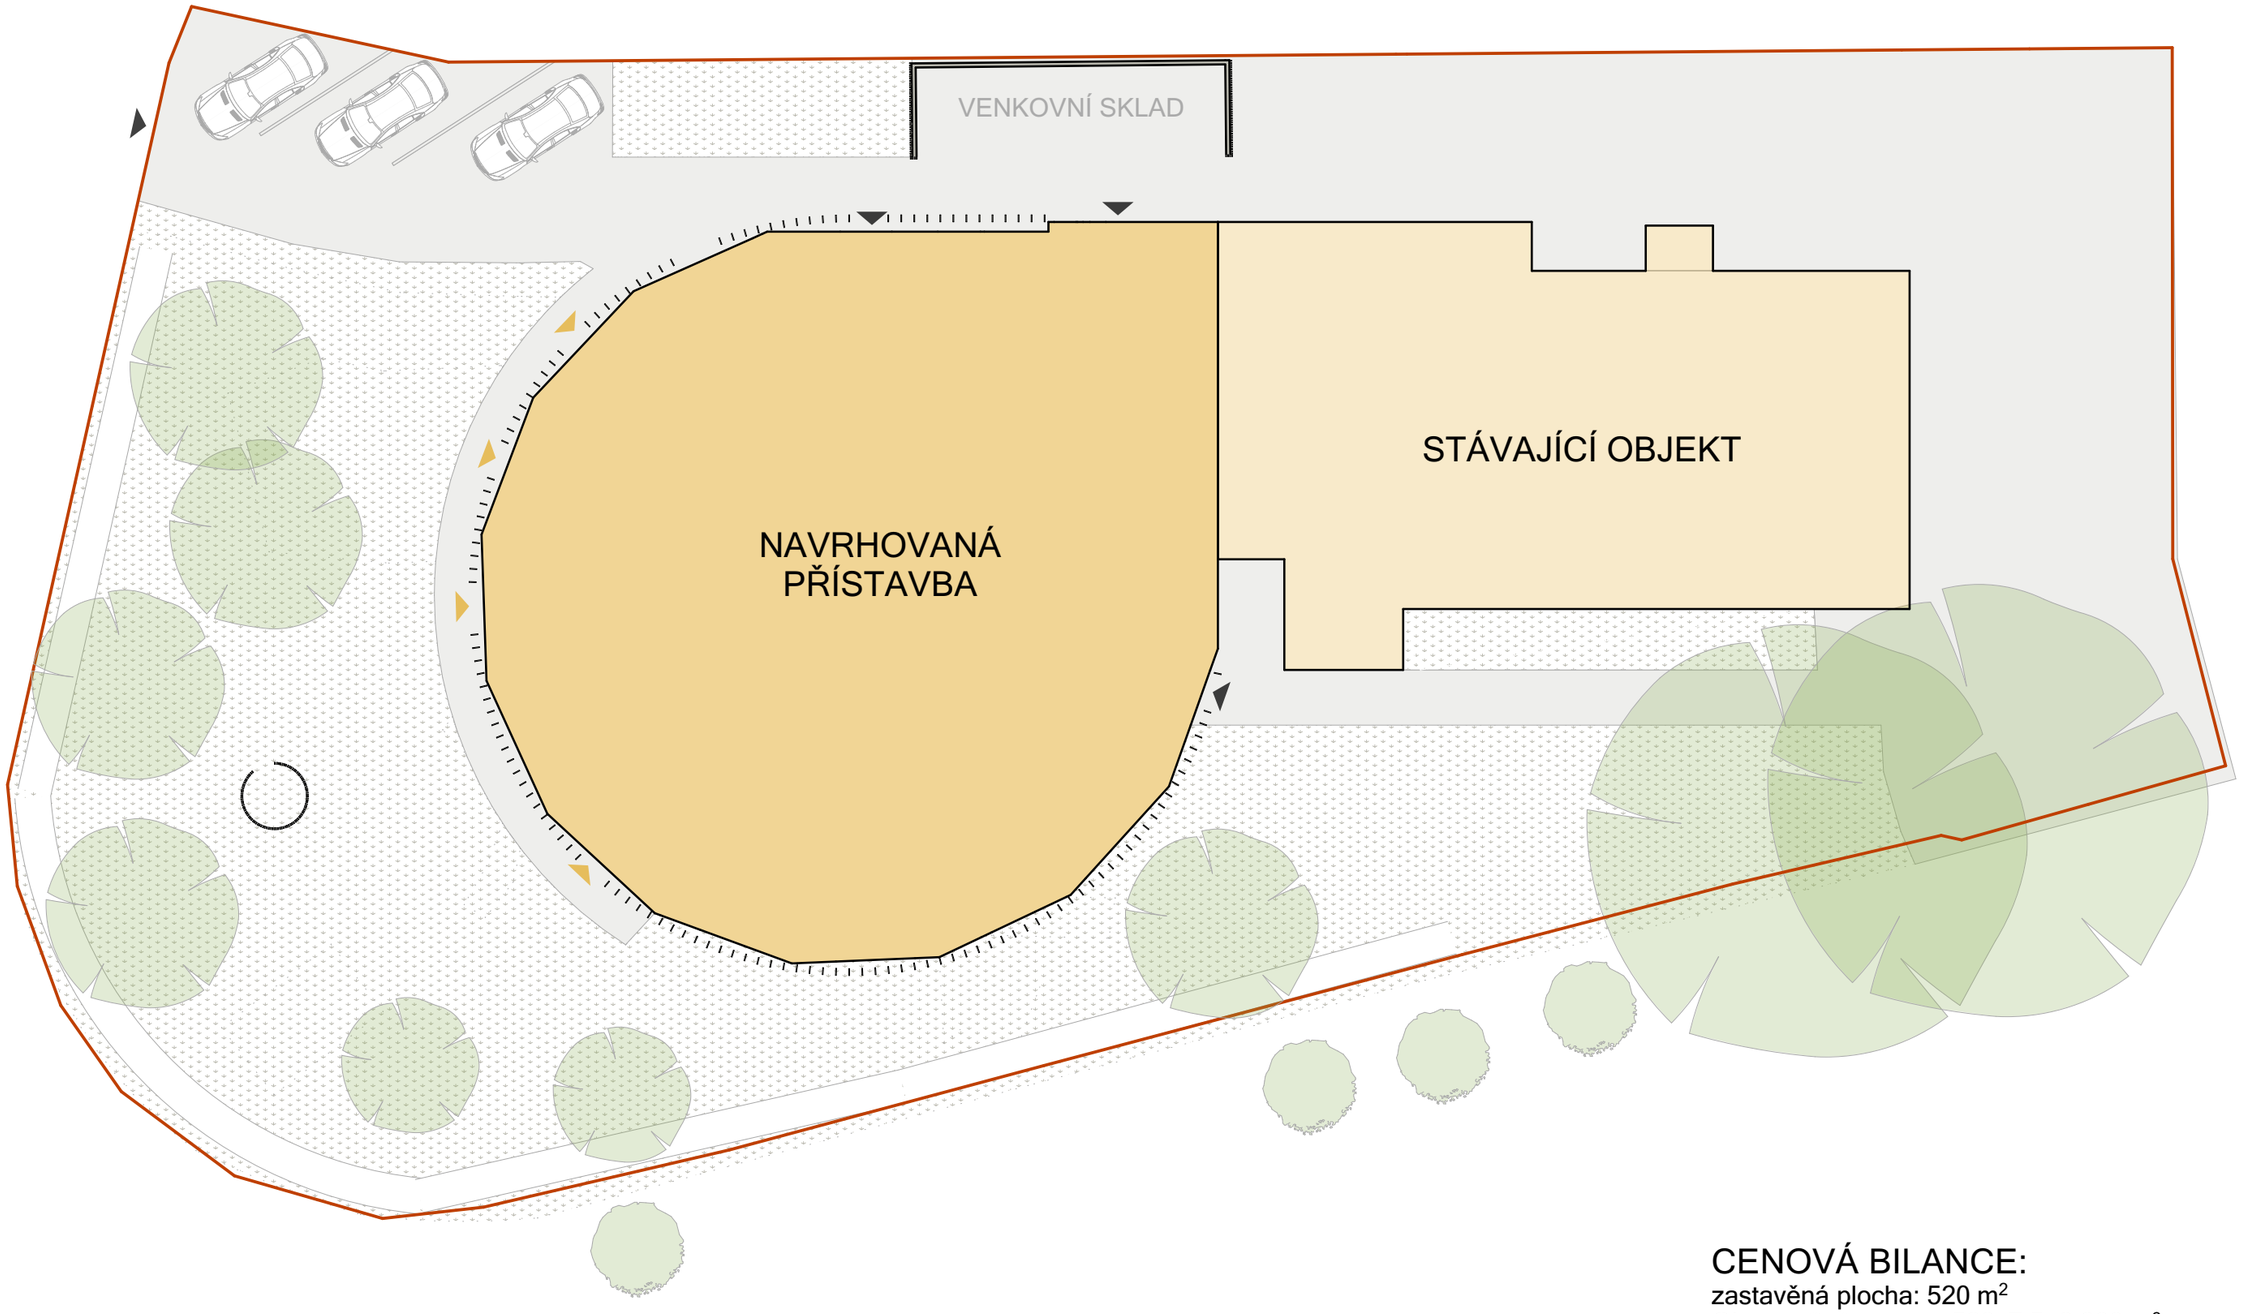

CENOVÁ BILANCE:

zastavěná plocha: 520 m^2
Obestavěný prostor: 520x7,5=3 900 m^3
Odhadovaná cena: 3900x9800= 38,22 mil. Kč
Cena suterénu: 300x10000= 3,00 mil. Kč
Celkem: 41,22 mil. Kč

SITUAČNÍ VÝKRES

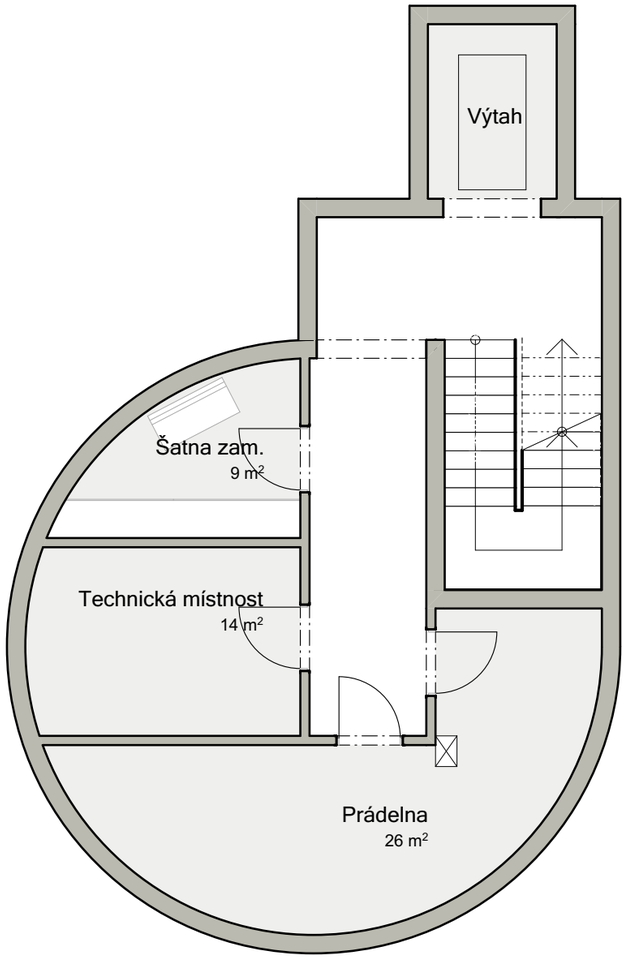

A3 1:100

PŮDORYS 1.PP

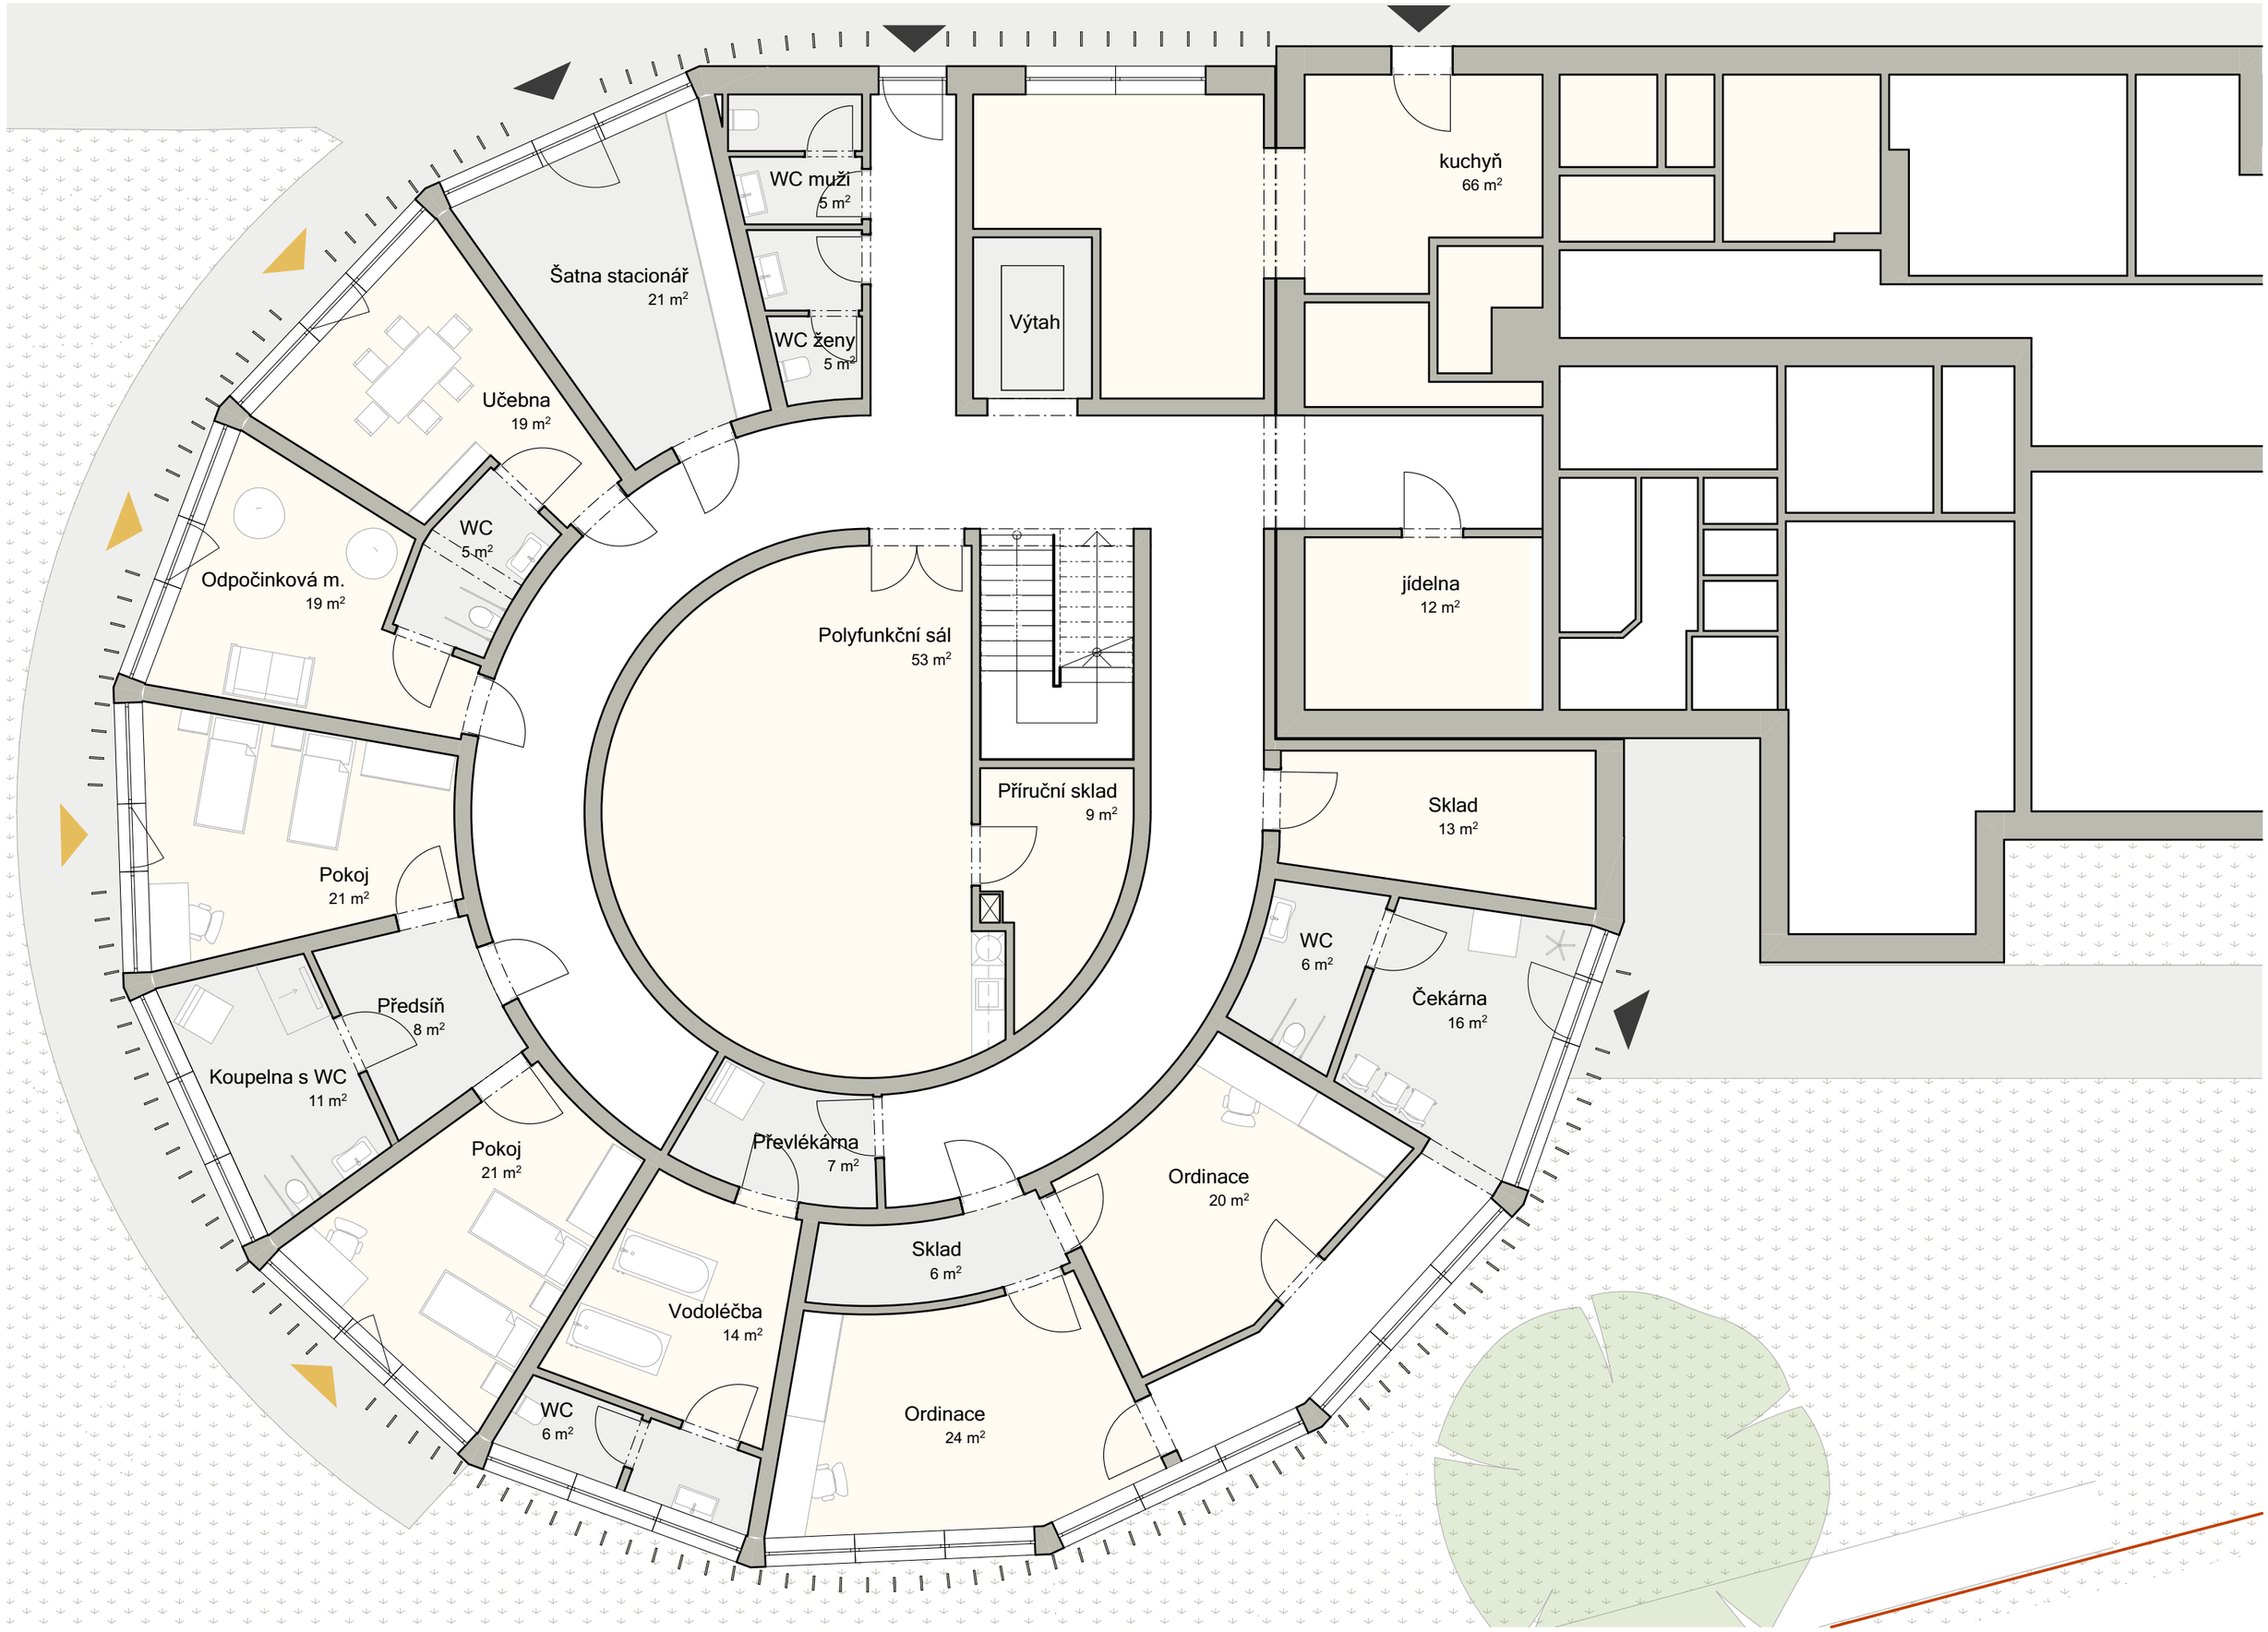

A3 1:100

PŮDORYS 1.NP

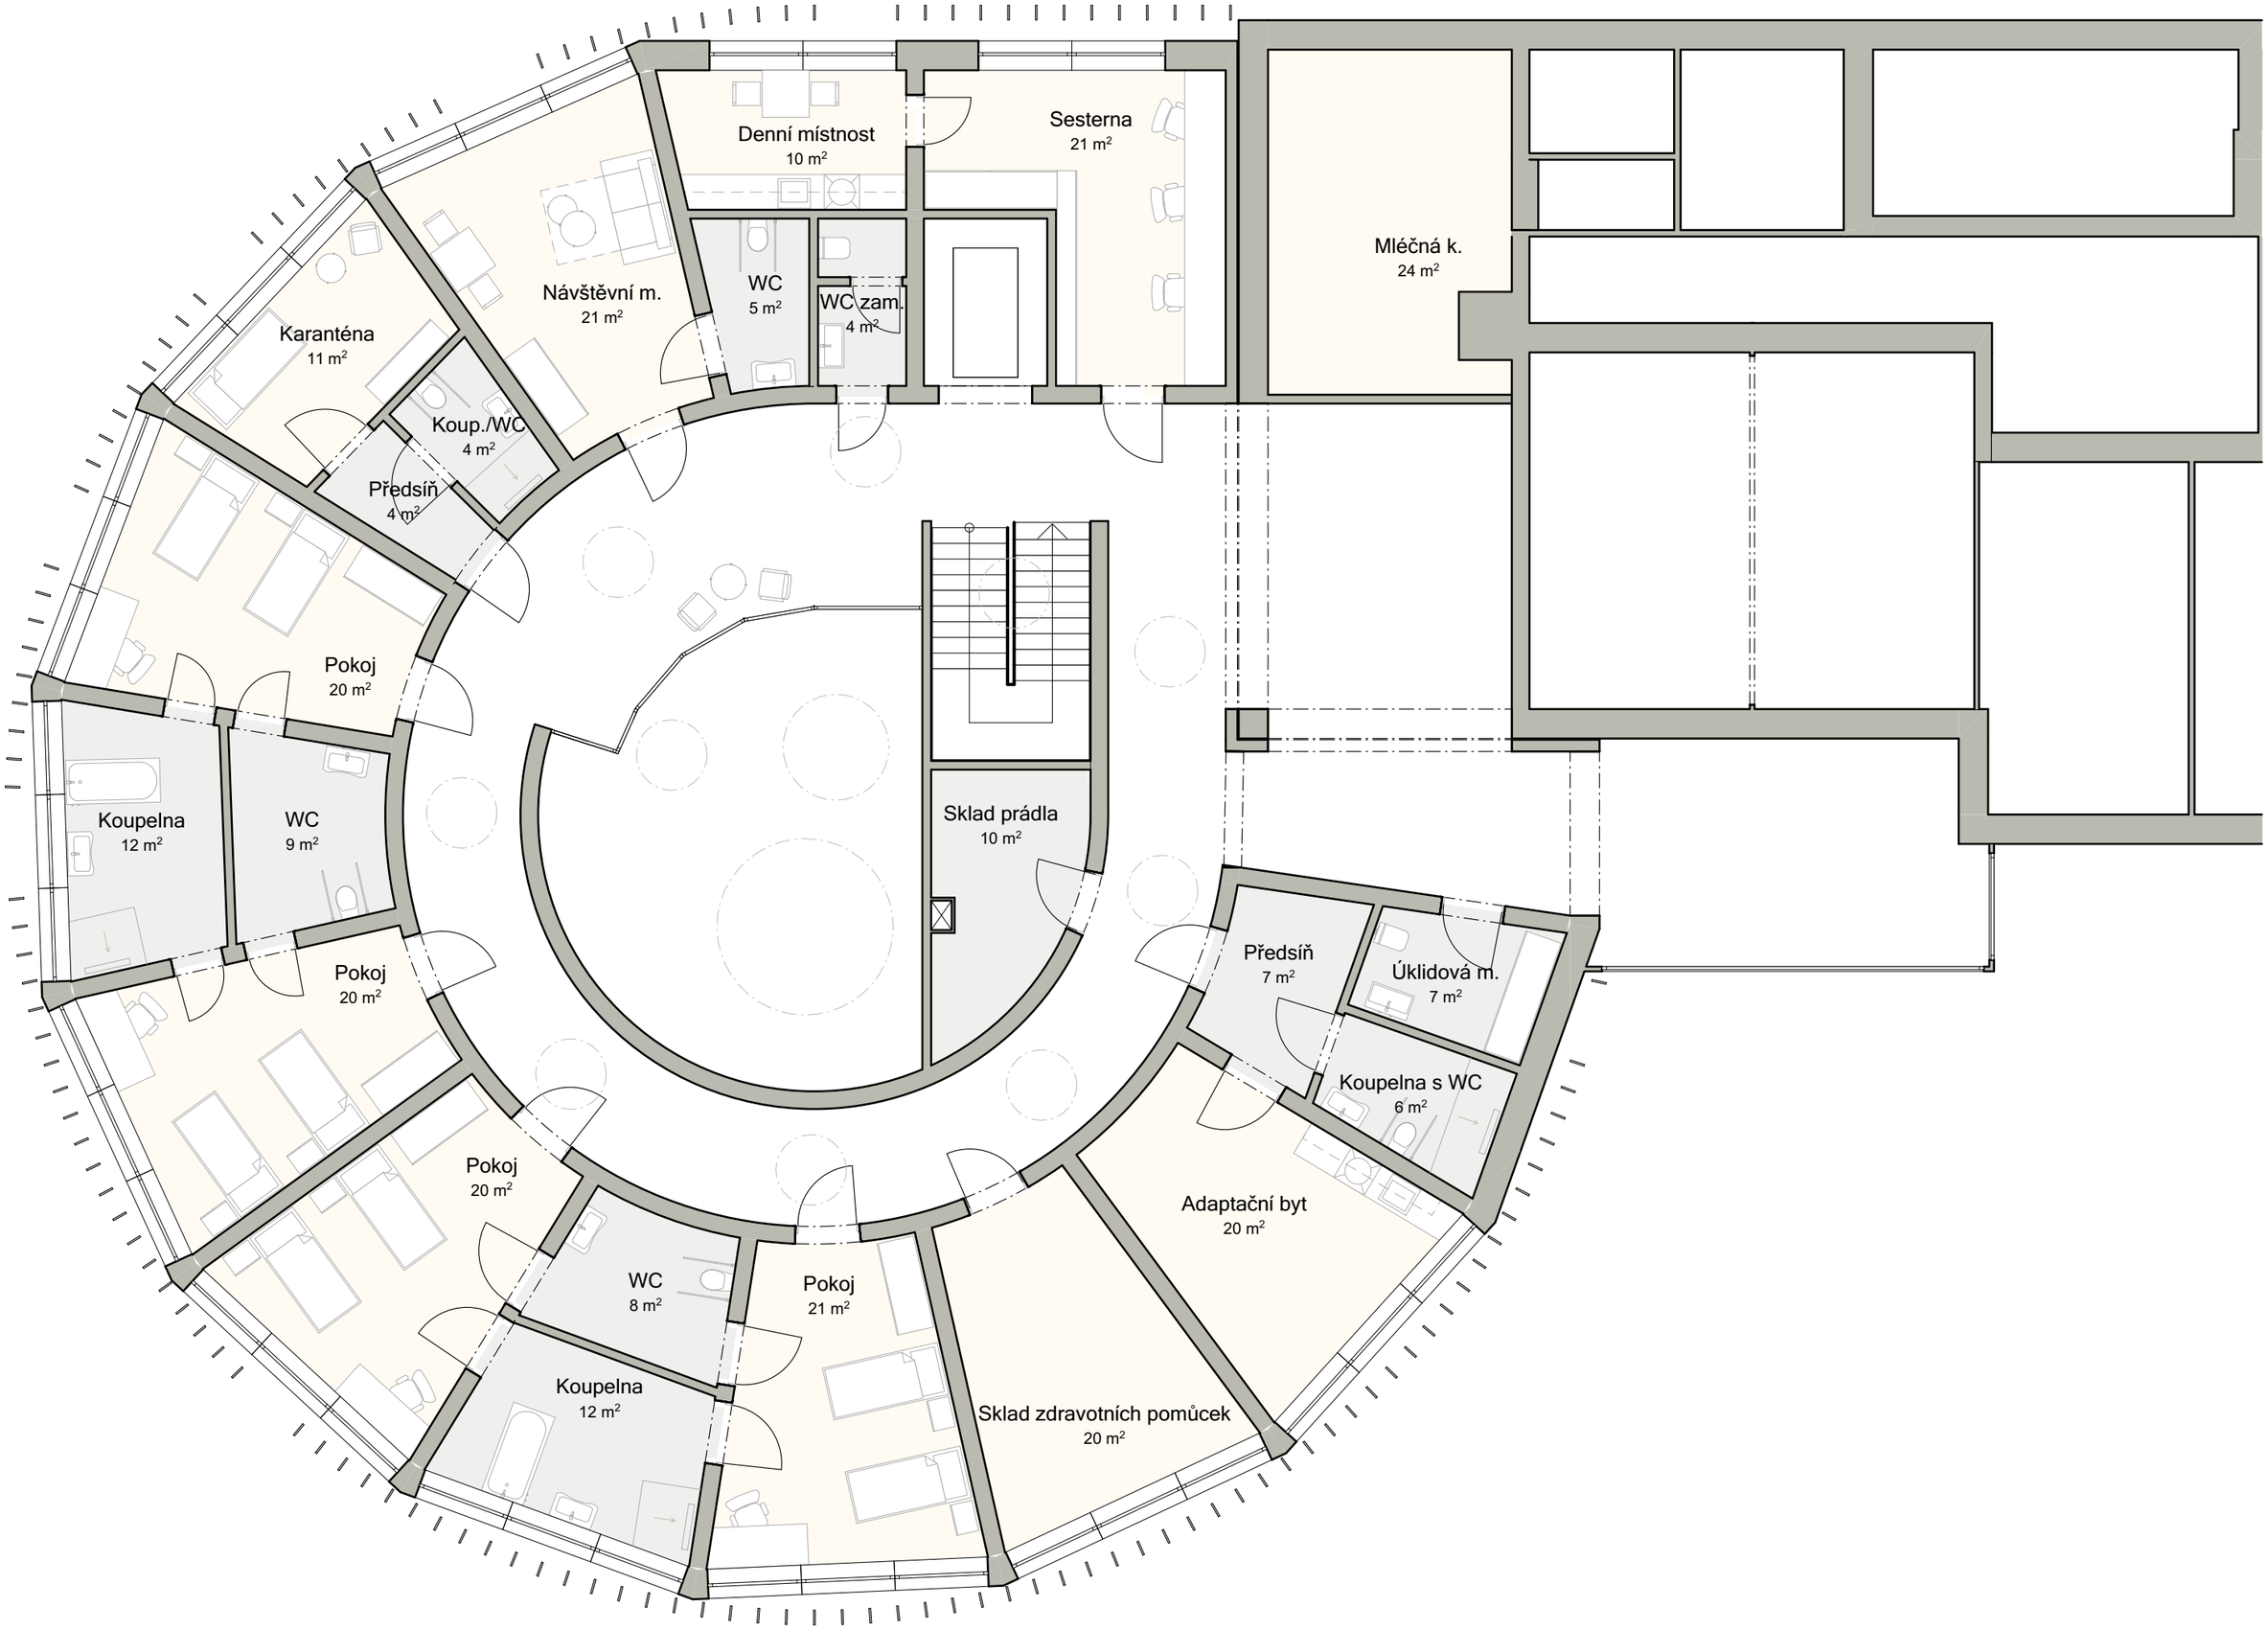

A3 1:100
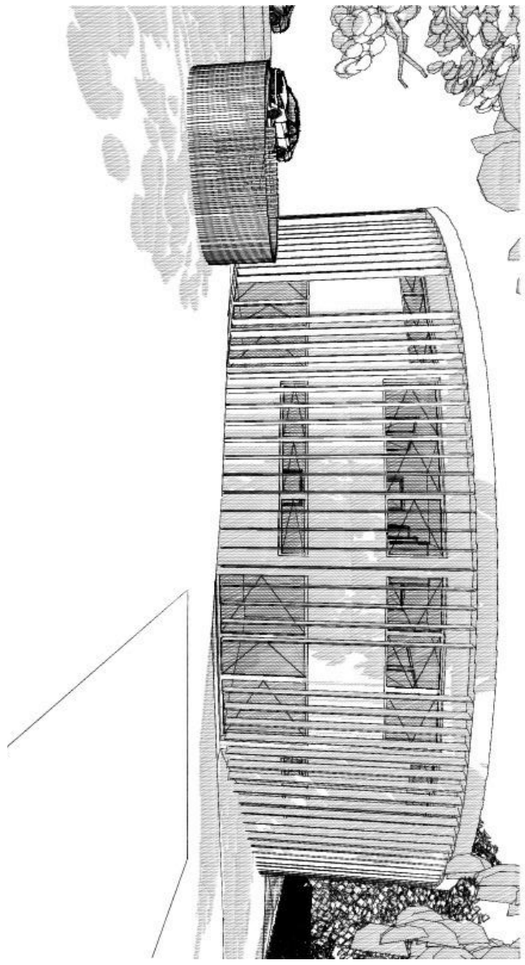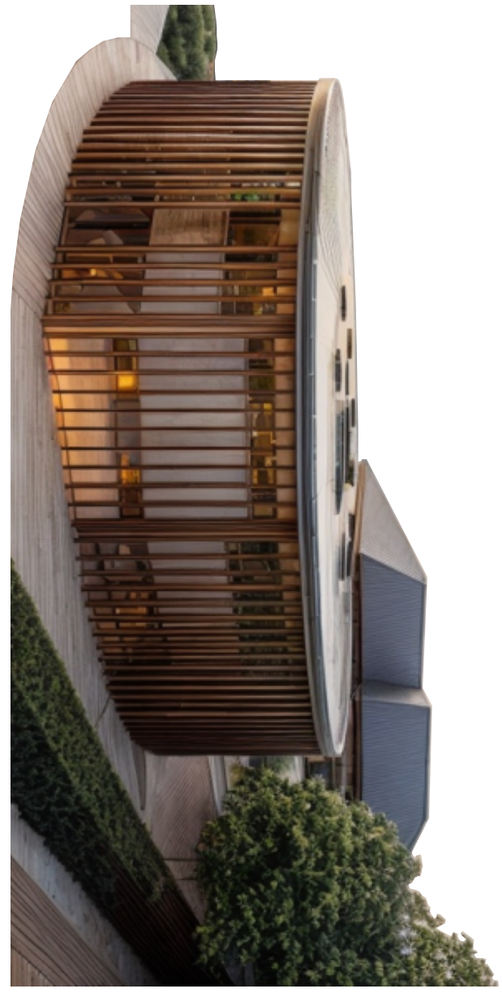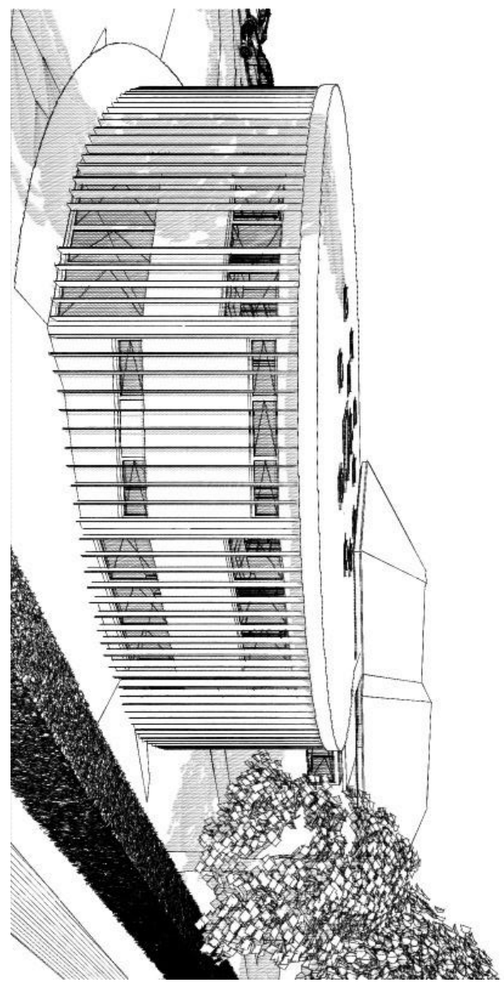
PŮDORYS 2.NP