



ÚSEK 1

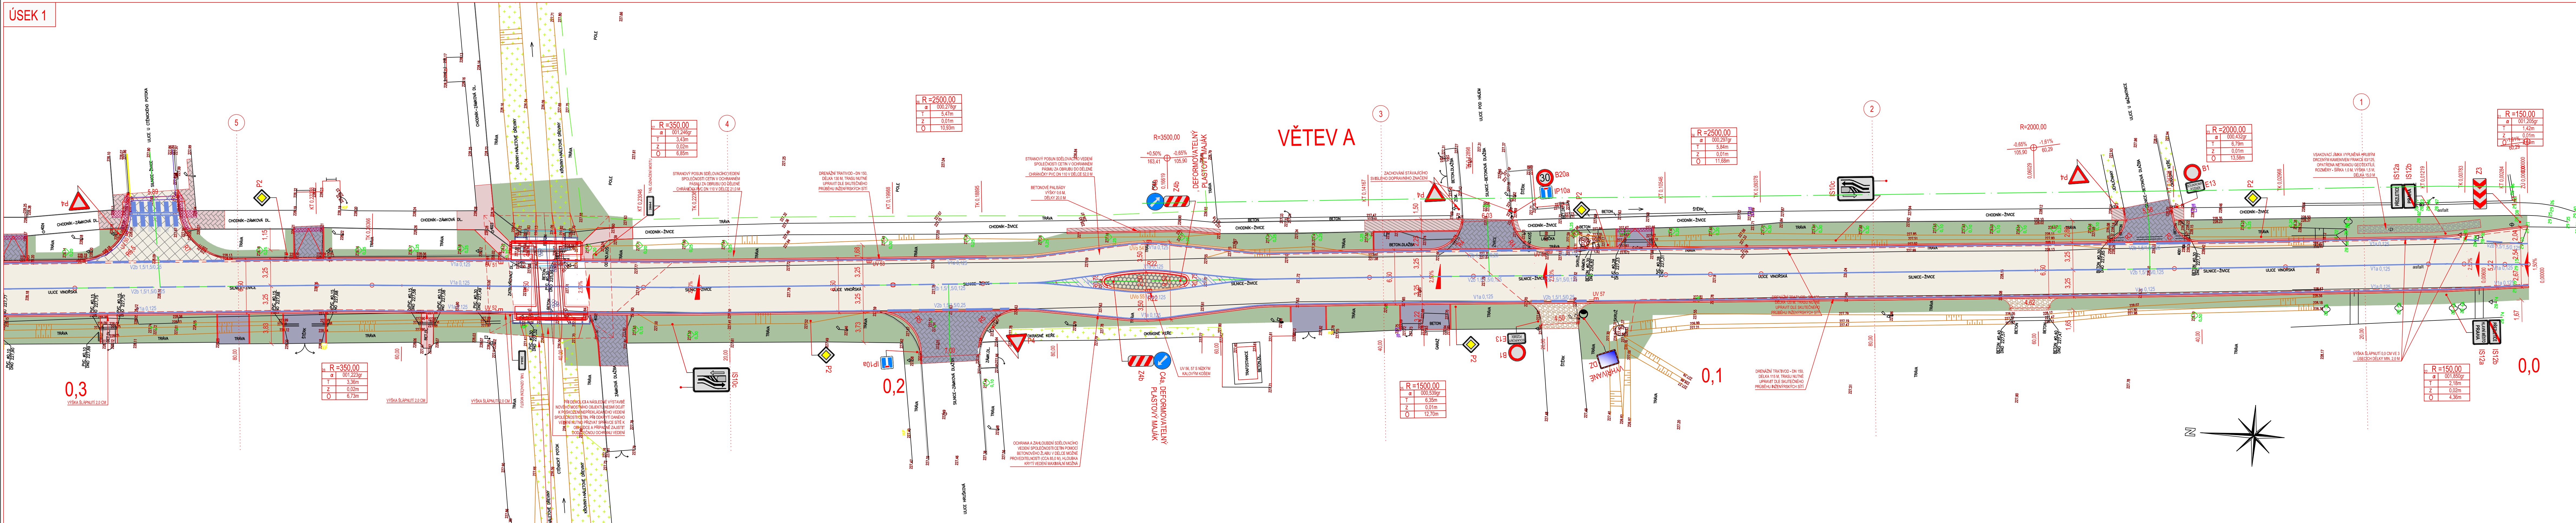

ÚSEK 2

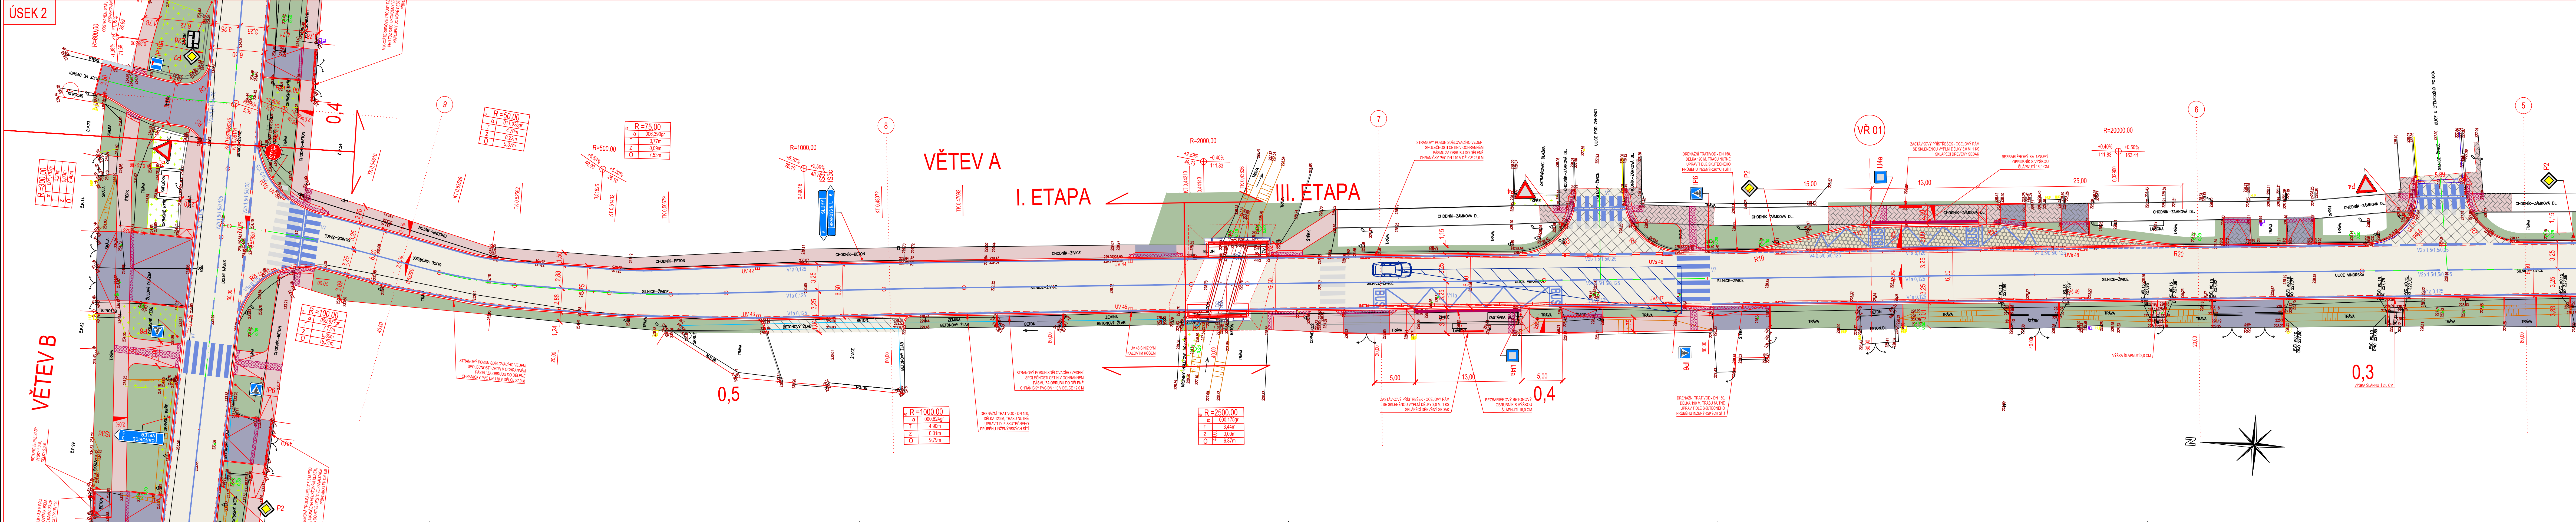

KLAD LÍSTŮ

LEGENDA PLOCH, ZNAKŮ A ČAR

| | |
|--|--|
| | KOMUNIKACE PRO AUTOMOBILOVOU DOPRAVU - ASFALTOVÝ KRYT DLE KONSTRUKČNÍHO SOUVŘETNOSTI KS III. |
| | KOMUNIKACE PRO AUTOMOBILOVOU DOPRAVU - NÁPLENĚNÍ NA STÁVAJÍCÍ STAV - ASFALTOVÝ KRYT DLE KONSTRUKČNÍHO SOUVŘETNOSTI KS II. |
| | KOMUNIKACE PRO AUTOMOBILOVOU DOPRAVU - NÁPLENĚNÍ NA STÁVAJÍCÍ STAV - ASFALTOVÝ KRYT + PŘEZVLÁČNĚNÍ DLE KONSTRUKČNÍHO SOUVŘETNOSTI KS II. |
| | AUTOMOBILOVÝ ZÁVLIV - KRYT ZE ŽALUZOVÝCH KOSTEK VELKÝCH DLE KONSTRUKČNÍHO SOUVŘETNOSTI KS III. |
| | VEZDOVNÉ ODSTŘIKOVY - KRYT ZE ŽALUZOVÝCH KOSTEK VELKÝCH DLE KONSTRUKČNÍHO SOUVŘETNOSTI KS II. |
| | CHODNĚK - KRYT Z BETONOVÉ ŽÁMOVÉ DLAŽBY SEDE BARVY TVARU ČHLA DLE KONSTRUKČNÍHO SOUVŘETNOSTI KS II. |
| | VEZDOVNÉ - KRYT Z BETONOVÉ ŽÁMOVÉ DLAŽBY TVARU SEDE BARVY TVARU ČHLA DLE KONSTRUKČNÍHO SOUVŘETNOSTI KS II. |
| | CHODNĚK - NÁPLENĚNÍ NA STÁVAJÍCÍ STAV - KRYT Z BETONOVÉ ŽÁMOVÉ DLAŽBY BARVY A TVARU POLOE STÁVAJÍCÍHO STAVU DLE KONSTRUKČNÍHO SOUVŘETNOSTI KS II. |
| | VEZDOVNÉ - NÁPLENĚNÍ NA STÁVAJÍCÍ STAV - KRYT Z BETONOVÉ ŽÁMOVÉ DLAŽBY BARVY A TVARU POLOE STÁVAJÍCÍHO STAVU DLE KONSTRUKČNÍHO SOUVŘETNOSTI KS II. |
| | PLOCHA ZELENÉ (DĚKOVNÉ) DLE KONSTRUKČNÍHO SOUVŘETNOSTI KS V. |
| | PLOCHA KÁDROU PLYNĚNÉHO BÉŽOVÉHO KAMENÍ DLE KONSTRUKČNÍHO SOUVŘETNOSTI KS VI. |
| | NEPŘEVĚNĚNÁ KRAJICE, NEPŘEVĚNĚNÁ VEZDOVNÁ - STĚROVNĚNÍ SO 0102. |
| | RELIEFŮ DLAŽBA ČERVENÉ BARVY |
| | NOVÉ KRYTÉ DOPRAVNÍ ZNAČENÍ |
| | VODOPROVODNÁ DOPRAVNÍ ZNAČENÍ |

SOUŘADNICOVÝ SYSTÉM: S-JTSK
VÝŠKOVÝ SYSTÉM: BAV
VÝŠKOVÝ SYSTÉM: BAV
VÝŠKOVÝ SYSTÉM: BAV

STŘEDOČESKÝ KRAJ
ZBOROVSKÁ 11, PRAHA, 150 21

Ing. Jirák J.
Ing. Adamo J.
Ing. Adamo J.

III/2444 A III/0105A PŘEZLETICE, PRŮTAH

PODROBNÁ SITUACE - ČÁST 1

02a