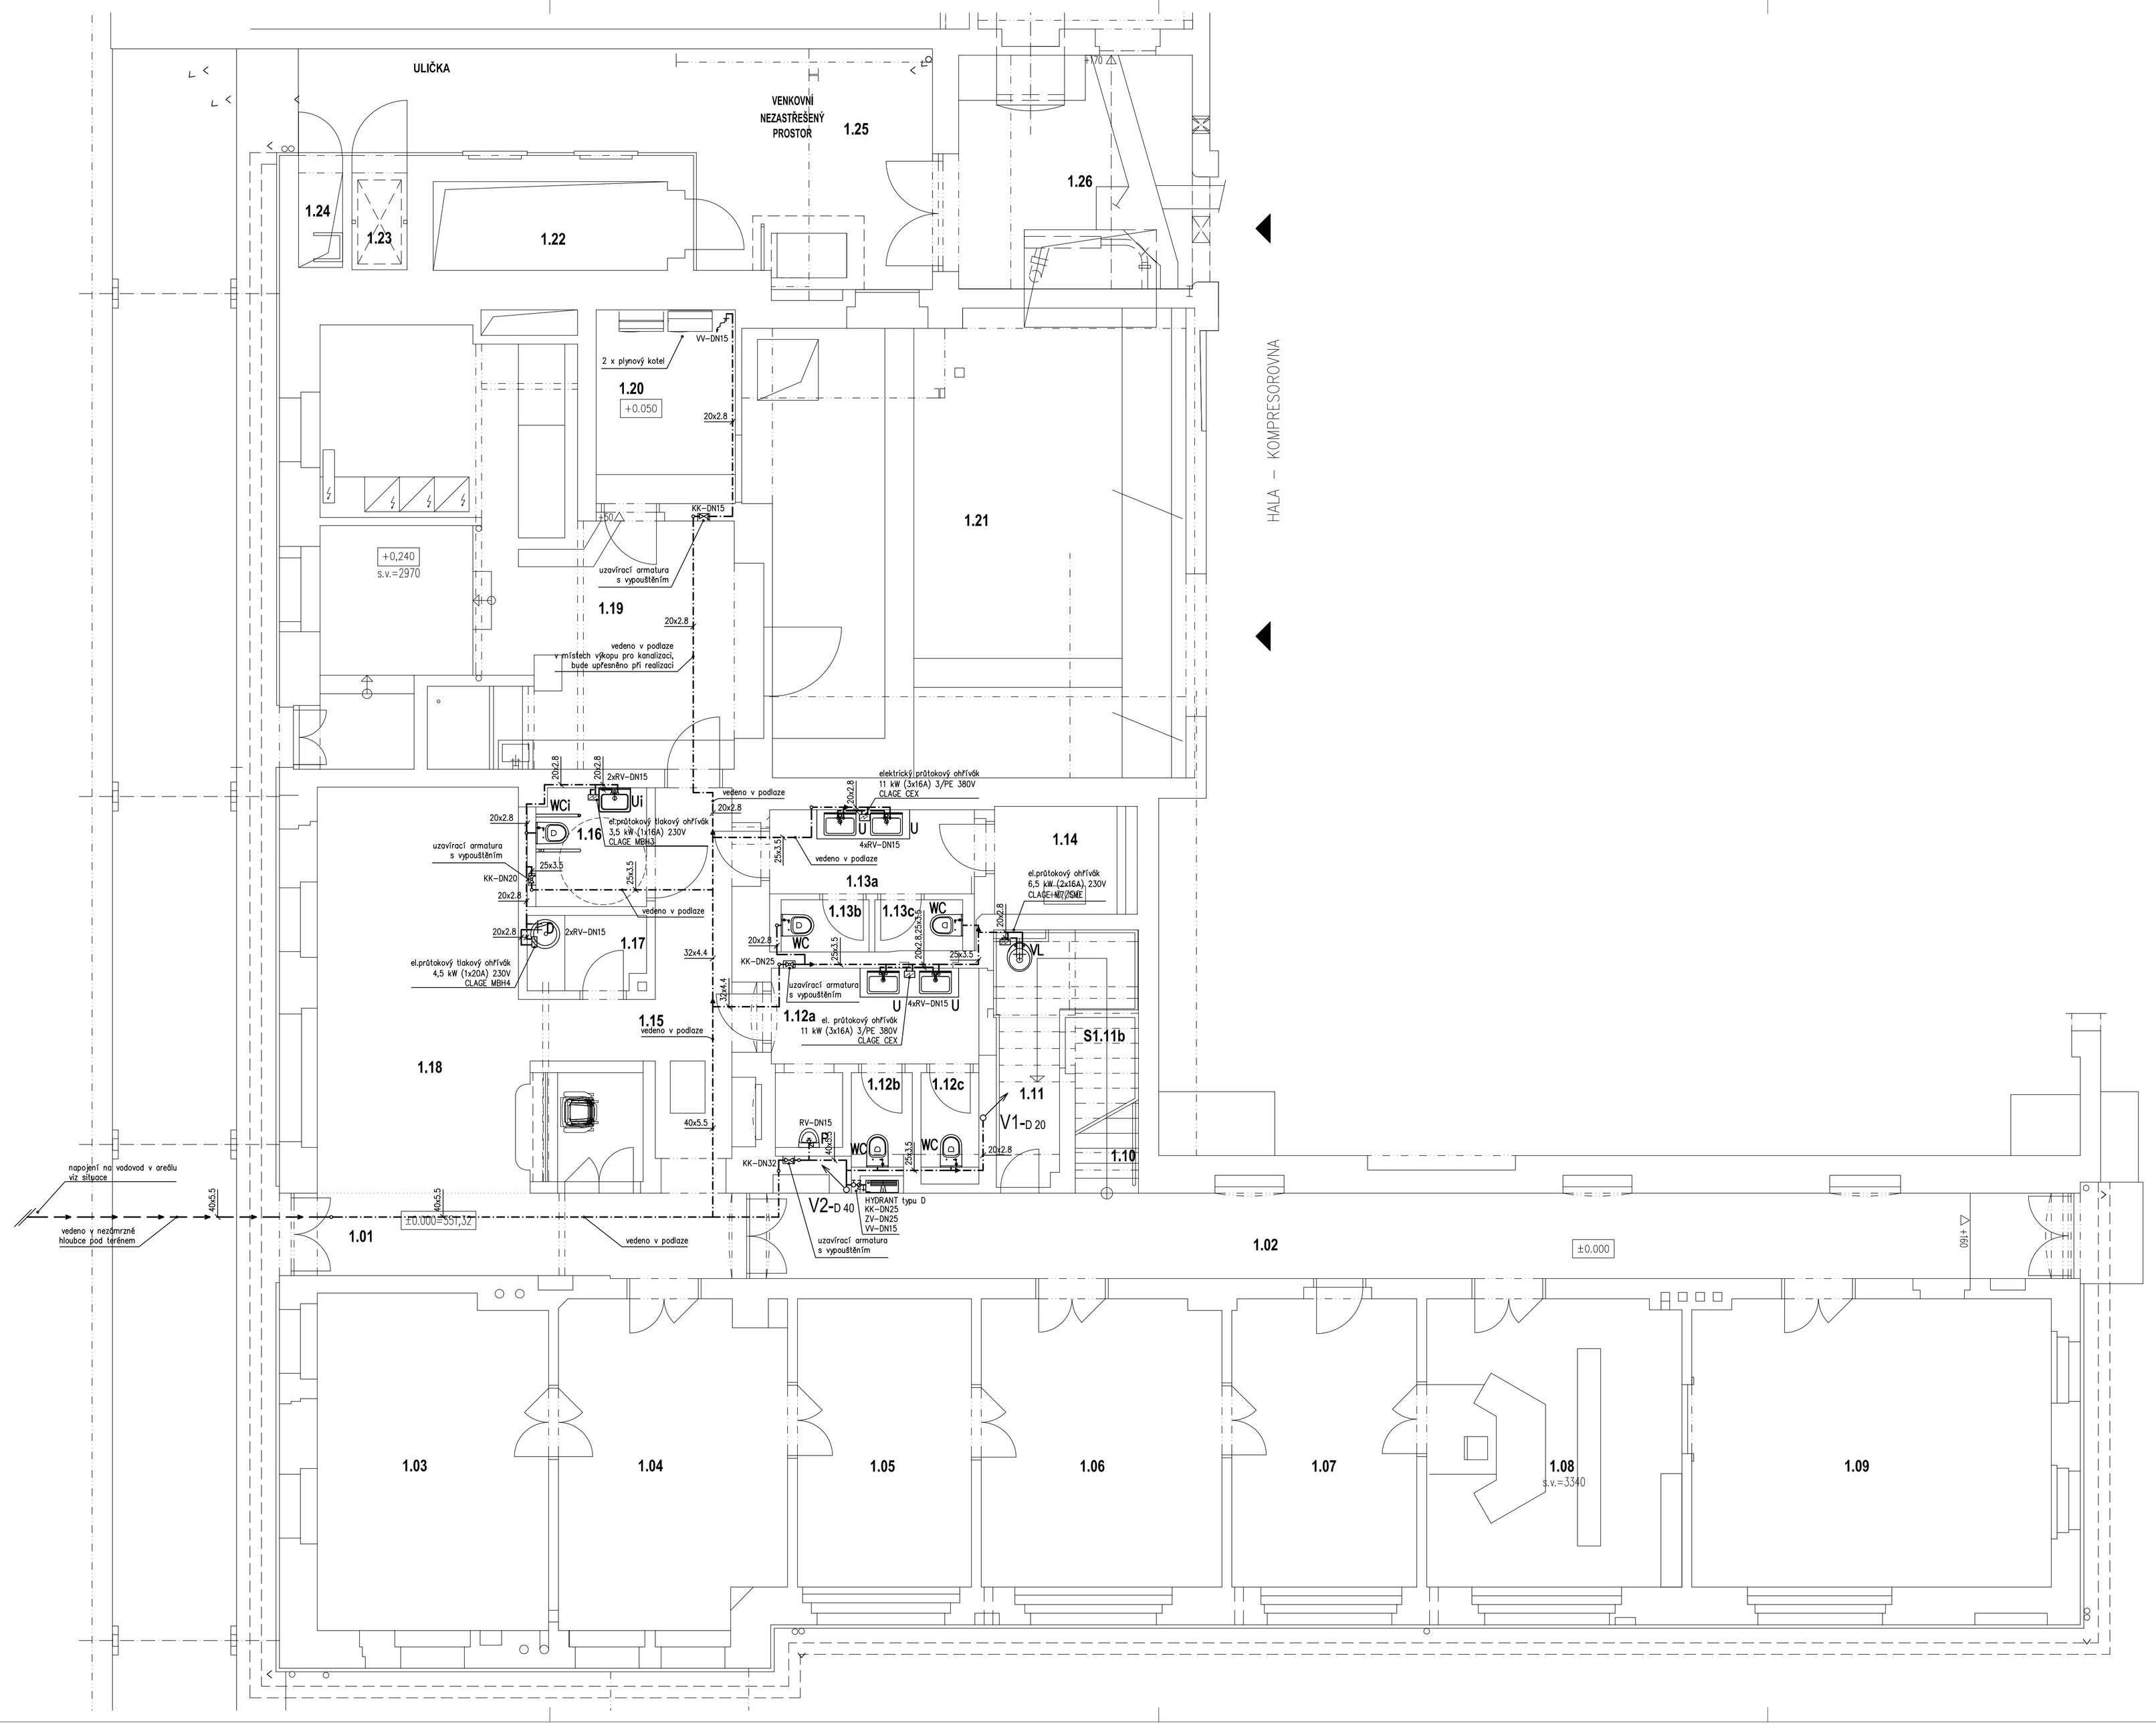

Tabulka místností		
Číslo	Jméno	Plocha [m²]
1.01	VSTUPNÍ CHODBA	11,13
1.02	CHODBA	34,01
1.03	EXPOZICE KANCELÁŘE	22,95
1.04	EXPOZICE KANCELÁŘE	21,45
1.05	EXPOZICE HUTNICTVÍ	14,91
1.06	EXPOZICE HUTNICTVÍ	20,51
1.07	EXPOZICE HUTNICTVÍ	16,07
1.08	EXPOZICE HUTNICTVÍ	21,76
1.09	EXPOZICE HUTNICTVÍ	30,68
1.10	SCHODIŠTĚ	0
1.11	ÚKLIDOVÁ MÍSTNOST	6,74
1.12a	WC MUŽI	7,53
1.12b	WC MUŽI	1,68
1.12c	WC MUŽI	1,63
1.13a	WC ŽENY	5,32
1.13b	WC ŽENY	1,36
1.13c	WC ŽENY	1,34
1.14	TECHNICKÁ MÍSTNOST	3,92
1.15	CHODBA	10,3
1.16	WC HANDICAP	3,85
1.17	KUCHYŇKA KUSTOD	2,59
1.18	HALA, EXP. STAVEBNÍHO VÝVOJE OBJEKTU	30,92
1.19	EXPOZICE KOVÁRNA	46,28
1.20	KOTELNA	8,25
1.21	EXPOZICE KOMPRESOROVNA	58,64
1.22	TĚLESO KOMÍNA	6,66
1.23	VÝTAH	1,87
1.24	VÝTAH–PROTIZÁVAŽÍ	1,47
1.25	CHODBA–ULIČKA	0
1.26	EXPOZICE	16,24
1.27	EXPOZICE	14,36

Celková plocha [m²]: 424,41

LEGENDA:

—→—→—	PŘÍVODNÍ POTRUBÍ VEDENÉ V ZEMI
·—·—·	STUDENÁ VODA
·—·—·	TEPLÁ VODA
VX	VODOVODNÍ STOUPAČKA
U	UMYVADLO
Ui	UMYVADLO PÚRO HANDICAPOVANÉ
WC	KLOZET
WCi	KLOZET PRO HANDICAPOVANÉ
VL	VÝLEVKA
PZ	PISOÁR
D	DŘEZ

POZNÁMKA:

VIZUÁLNĚ UPLATŇUJÍCÍ VÝROBKY BUDOU PŘED JEJICH POUŽITÍM PŘEDVEDENY DODAVATELEM ARCHITEKTOVI A INVESTOROVI K VYJÁDŘENÍ.

±0,000=351,320 B.p.v.

SOUŘADNICE V SOUŘADNICOVÉM SYSTÉMU S-JTSK A VÝŠKOVÉM SYSTÉMU BALT PO VYROVNÁNÍ.

REVIZE Č.:	OBSAH :	DATUM :

MÍSTO STAVBY:	Hornický skanzen Mayrau, čp.56, Vinařice, 273 07
INVESTOR:	Sládečkovo vlastivědné muzeum v Kladně, p.o.; Hutská 1375, 272 01 Kladno
ZÁSTUPCE INVESTORA:	PhDr. Zdeněk Kuchyňka, ředitel SVMK; Mgr. Tomáš Voldřich, kurátor sbírek
PROJEKTANT:	PROJEKTOVÝ ATELIER PRO ARCHITEKTURU A POZEMNÍ STAVBY, s.r.o. BĚLEHRADSKÁ 199/70, 120 00, PRAHA 2, IČO : 45308616 TEL.: 224 255 555, 222 512 997 WWW.ATELIERTS.CZ EMAIL: ATELIERTS@ATELIERTS.CZ

AUTOŘI:	Ing.arch. T.ŠANTAVÝ, Ing.arch. S. HLADNÍK		
ODPOV.PROJEKTANT:	ZPRACOVATEL ČÁSTI:	KRESLIL:	KONTROLOVAL:
Ing.arch. T.ŠANTAVÝ	Ing. MOJMÍR HNILICA	Ing. LENKA CHUDÁRKOVÁ	Ing. MOJMÍR HNILICA
Č.ZAK.: 3489 20 20 02	NÁZEV DÍLA: CELKOVÁ OBNOVA OBJEKTU LAMPOVNA V HORNICKÉM SKANZENU MAYRAU VE VINAŘICÍCH		Č.PARÉ:
DATUM: 3/2021	ČÁST: D.1.4a - ZDRAVOTECHNICKÉ INSTALACE		
MĚŘÍTKO: 1:50			
STUPEŇ: DPS	NÁZEV PŘÍLOHY: VODOVOD - PŮDORYS 1.NP		Č.PŘÍLOHY: 08
PROFESE: ZTI			