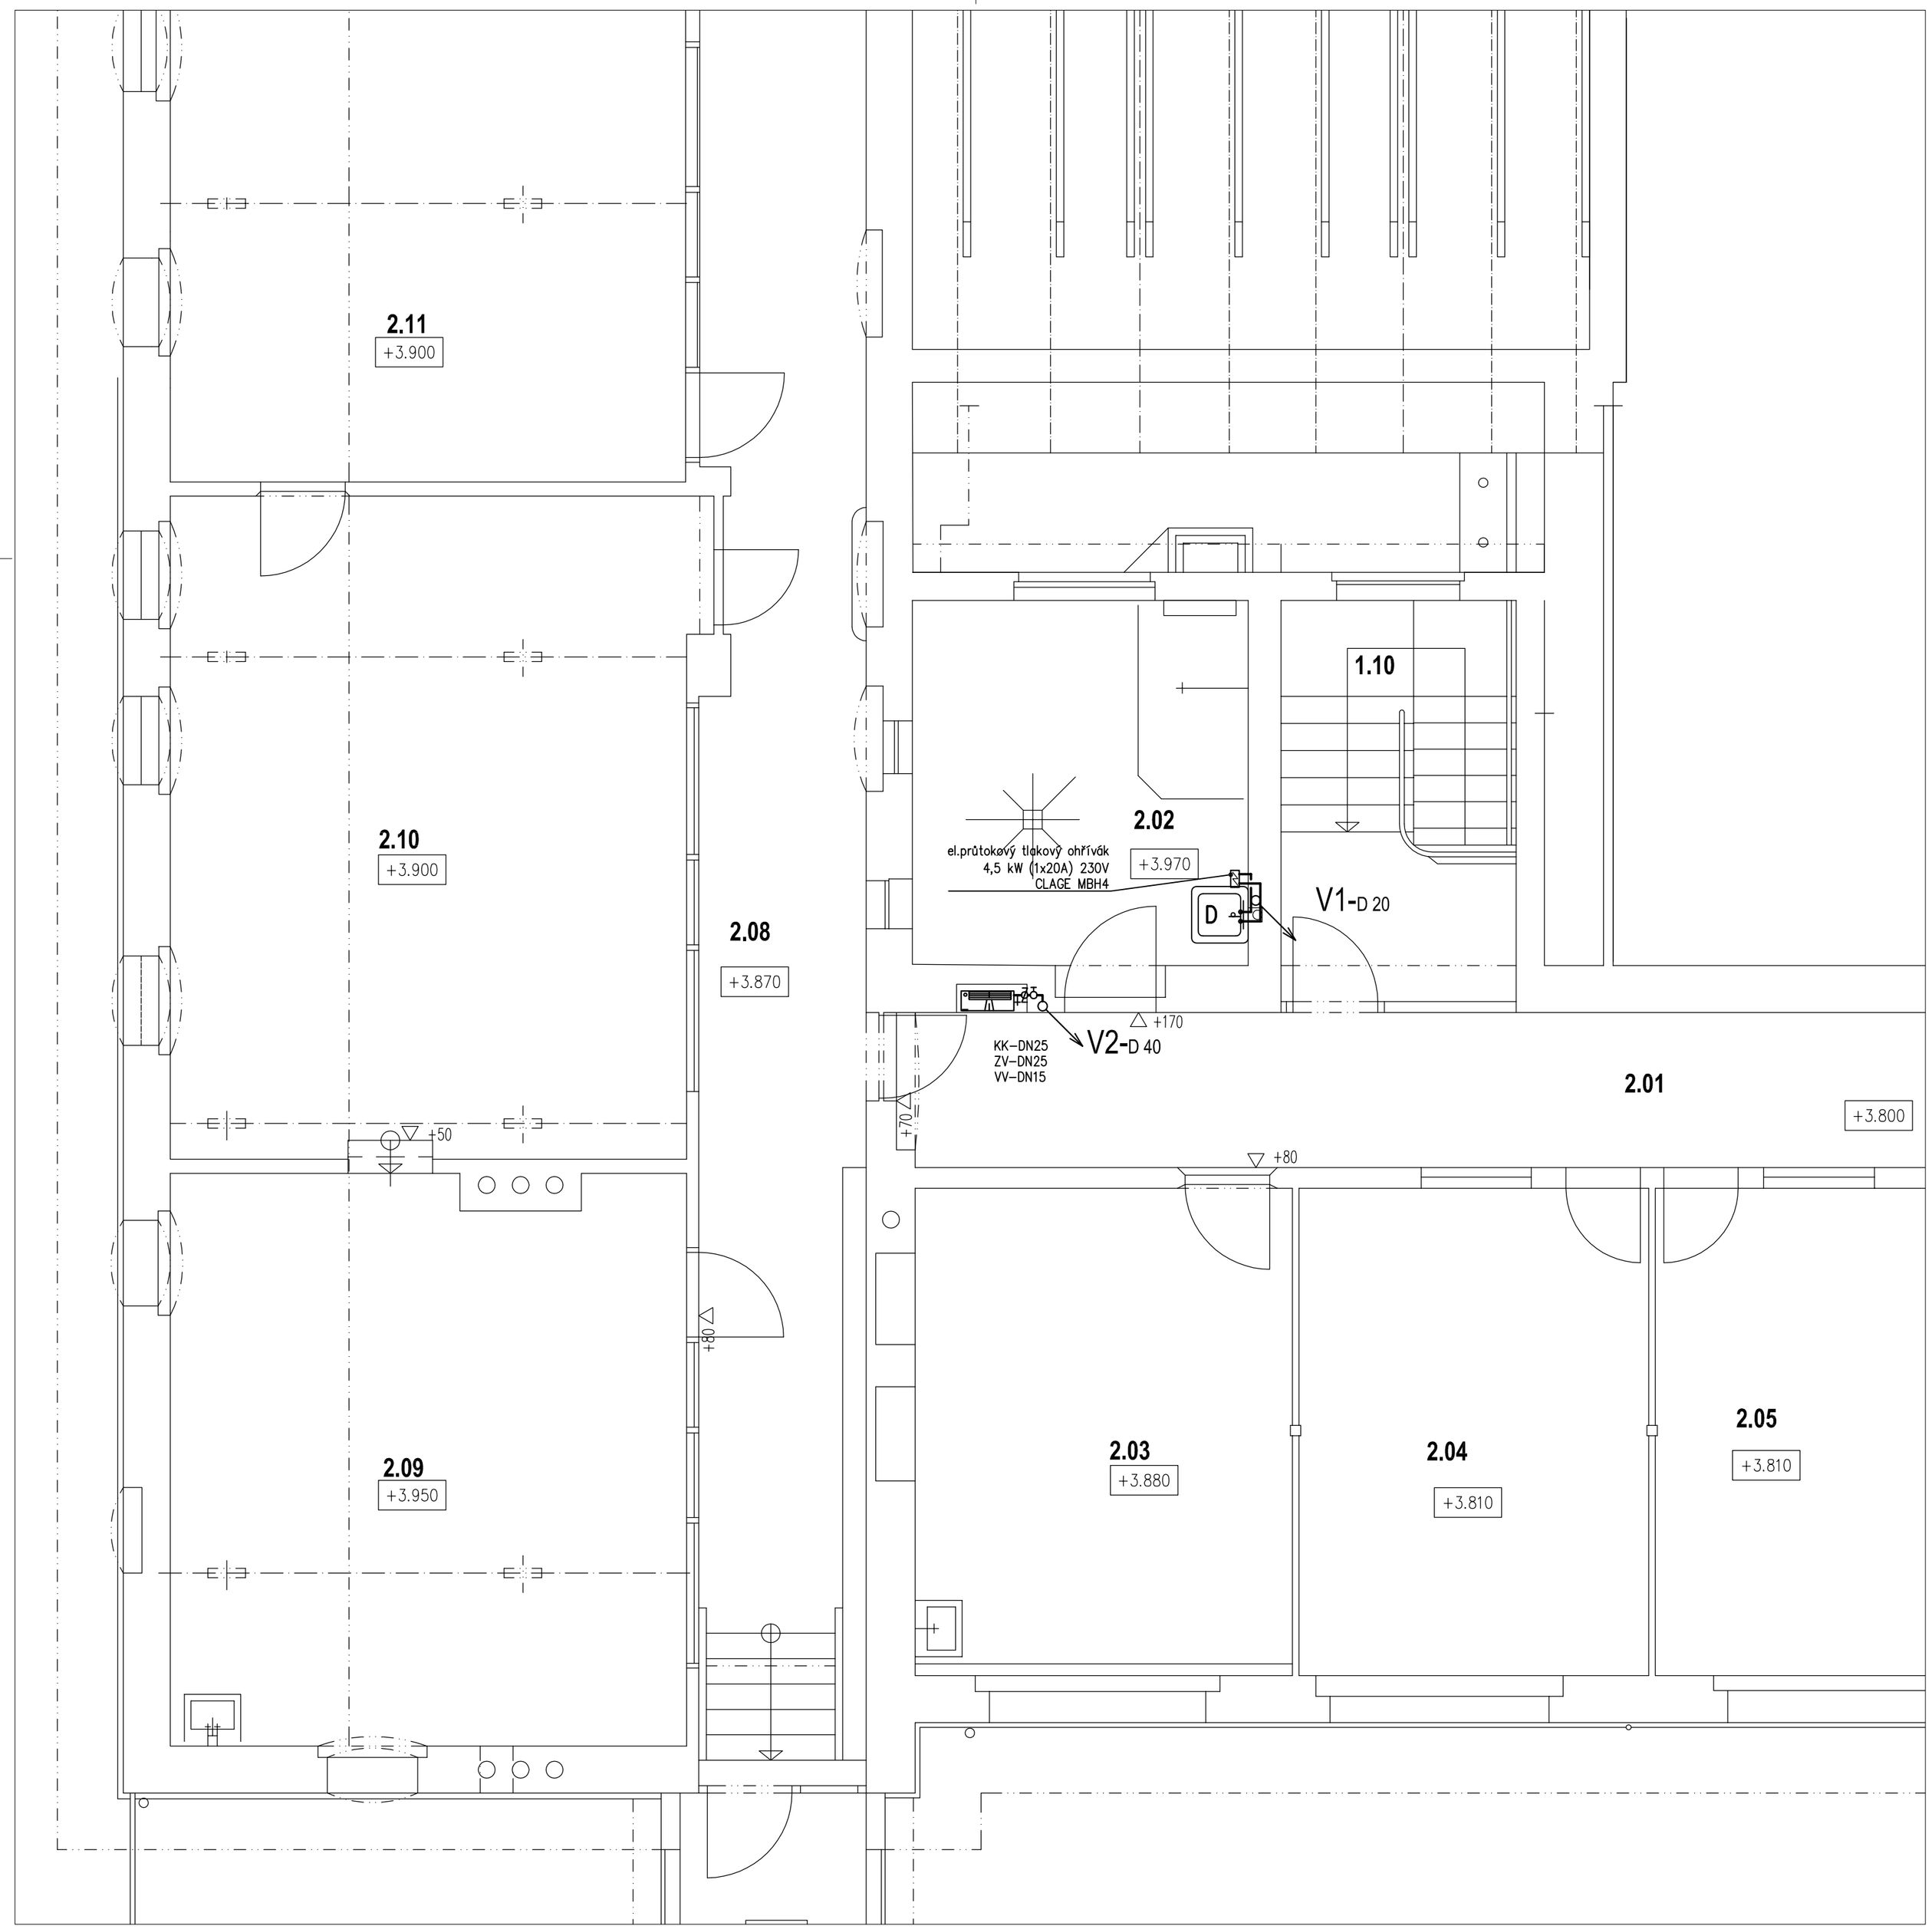

Tabulka místností		
Číslo	Jméno	Plocha [m²]
2.01	CHODBA	27,51
2.02	EXPOZICE HUTNICTVÍ – ČAJOVNA	14,24
2.03	EXPOZICE HUTNICTVÍ	20,81
2.04	EXPOZICE HUTNICTVÍ – KANCELÁŘ MĚŘENÍ	19,27
2.05	EXPOZICE HUTNICTVÍ – KANCELÁŘ MĚŘENÍ	18,64
2.06	EXPOZICE HUTNICTVÍ – KANCELÁŘ MĚŘENÍ	21,63
2.07	EXPOZICE HUTNICTVÍ – KANCELÁŘ MĚŘIČŮ	41,9
2.08	CHODBA	42,19
2.09	EXPOZICE HORNICTVÍ – OPRAVA LAMP	33,06
2.10	EXPOZICE HORNICTVÍ – LAMPOVNA	39,18
2.11	EXPOZICE HORNICTVÍ – ŠATNA	28,82
2.12	SVAČINÁRNA	20,96
2.13	SPOJOVACÍ LÁVKA	8
2.14	CHODBA	0

Celková plocha [m²]: 387,22

LEGENDA:

- STUDENÁ VODA
- TEPLÁ VODA
- VX VODOVODNÍ STOUPAČKA
- D DŘEZ

POZNÁMKA:

VIZUÁLNĚ UPLATŇUJÍCÍ VÝROBKY BUDOU PŘED JEJICH POUŽITÍM PŘEDVEDENY DODAVATELEM ARCHITEKTOVI A INVESTOROVI K VYJÁDŘENÍ.

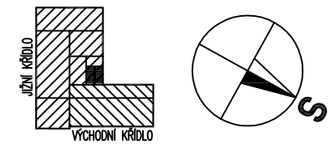

±0,000=351,320 B.p.v.

SOUŘADNICE V SOUŘADNICOVÉM SYSTÉMU S-JTSK A VÝŠKOVÉM SYSTÉMU BALT PO VYROVNÁNÍ.

REVIZE Č.:	OBSAH :	DATUM :

MÍSTO STAVBY:	Hornický skanzen Mayrau, čp.56, Vinařice, 273 07
INVESTOR:	Sládečkovo vlastivědné muzeum v Kladně, p.o.; Hutská 1375, 272 01 Kladno
ZÁSTUPCE INVESTORA:	PhDr. Zdeněk Kuchyňka, ředitel SVMK; MgA. Tomáš Voldráb, kurátor sbírek

PROJEKTANT:

PROJEKTOVÝ ATELIER PRO ARCHITEKTURU A POZEMNÍ STAVBY, s.r.o.
BĚLEHRADSKÁ 199/70, 120 00, PRAHA 2, IČO : 45308616
TEL.: 224 255 555, 222 512 997 WWW.ATELIERTS.CZ EMAIL: ATELIERTS@ATELIERTS.CZ

AUTOŘI:	Ing.arch. T.ŠANTAVÝ, Ing.arch. S. HLADNÍK		
ODPOV.PROJEKTANT:	ZPRACOVATEL ČÁSTI:	KRESLIL:	KONTROLOVAL:
Ing.arch. T.ŠANTAVÝ	Ing. MOJMÍR HNILICA	Ing. LENKA CHUDÁRKOVÁ	Ing. MOJMÍR HNILICA
Č.ZAK.: 3489 20 20 02	NÁZEV DÍLA: **CELKOVÁ OBNOVA OBJEKTU LAMPOVNA V HORNICKÉM SKANZENU MAYRAU VE VINAŘICÍCH**		Č.PARE:
DATUM: 3/2021			
MĚŘÍTKO: 1:50	ČÁST: **D.1.4a - ZDRAVOTECHNICKÉ INSTALACE**		
STUPEŇ: DPS	NÁZEV PŘÍLOHY: **VODOVOD - PŮDORYS 2.NP**		Č.PŘÍLOHY: **09**
PROFESE: ZTI			