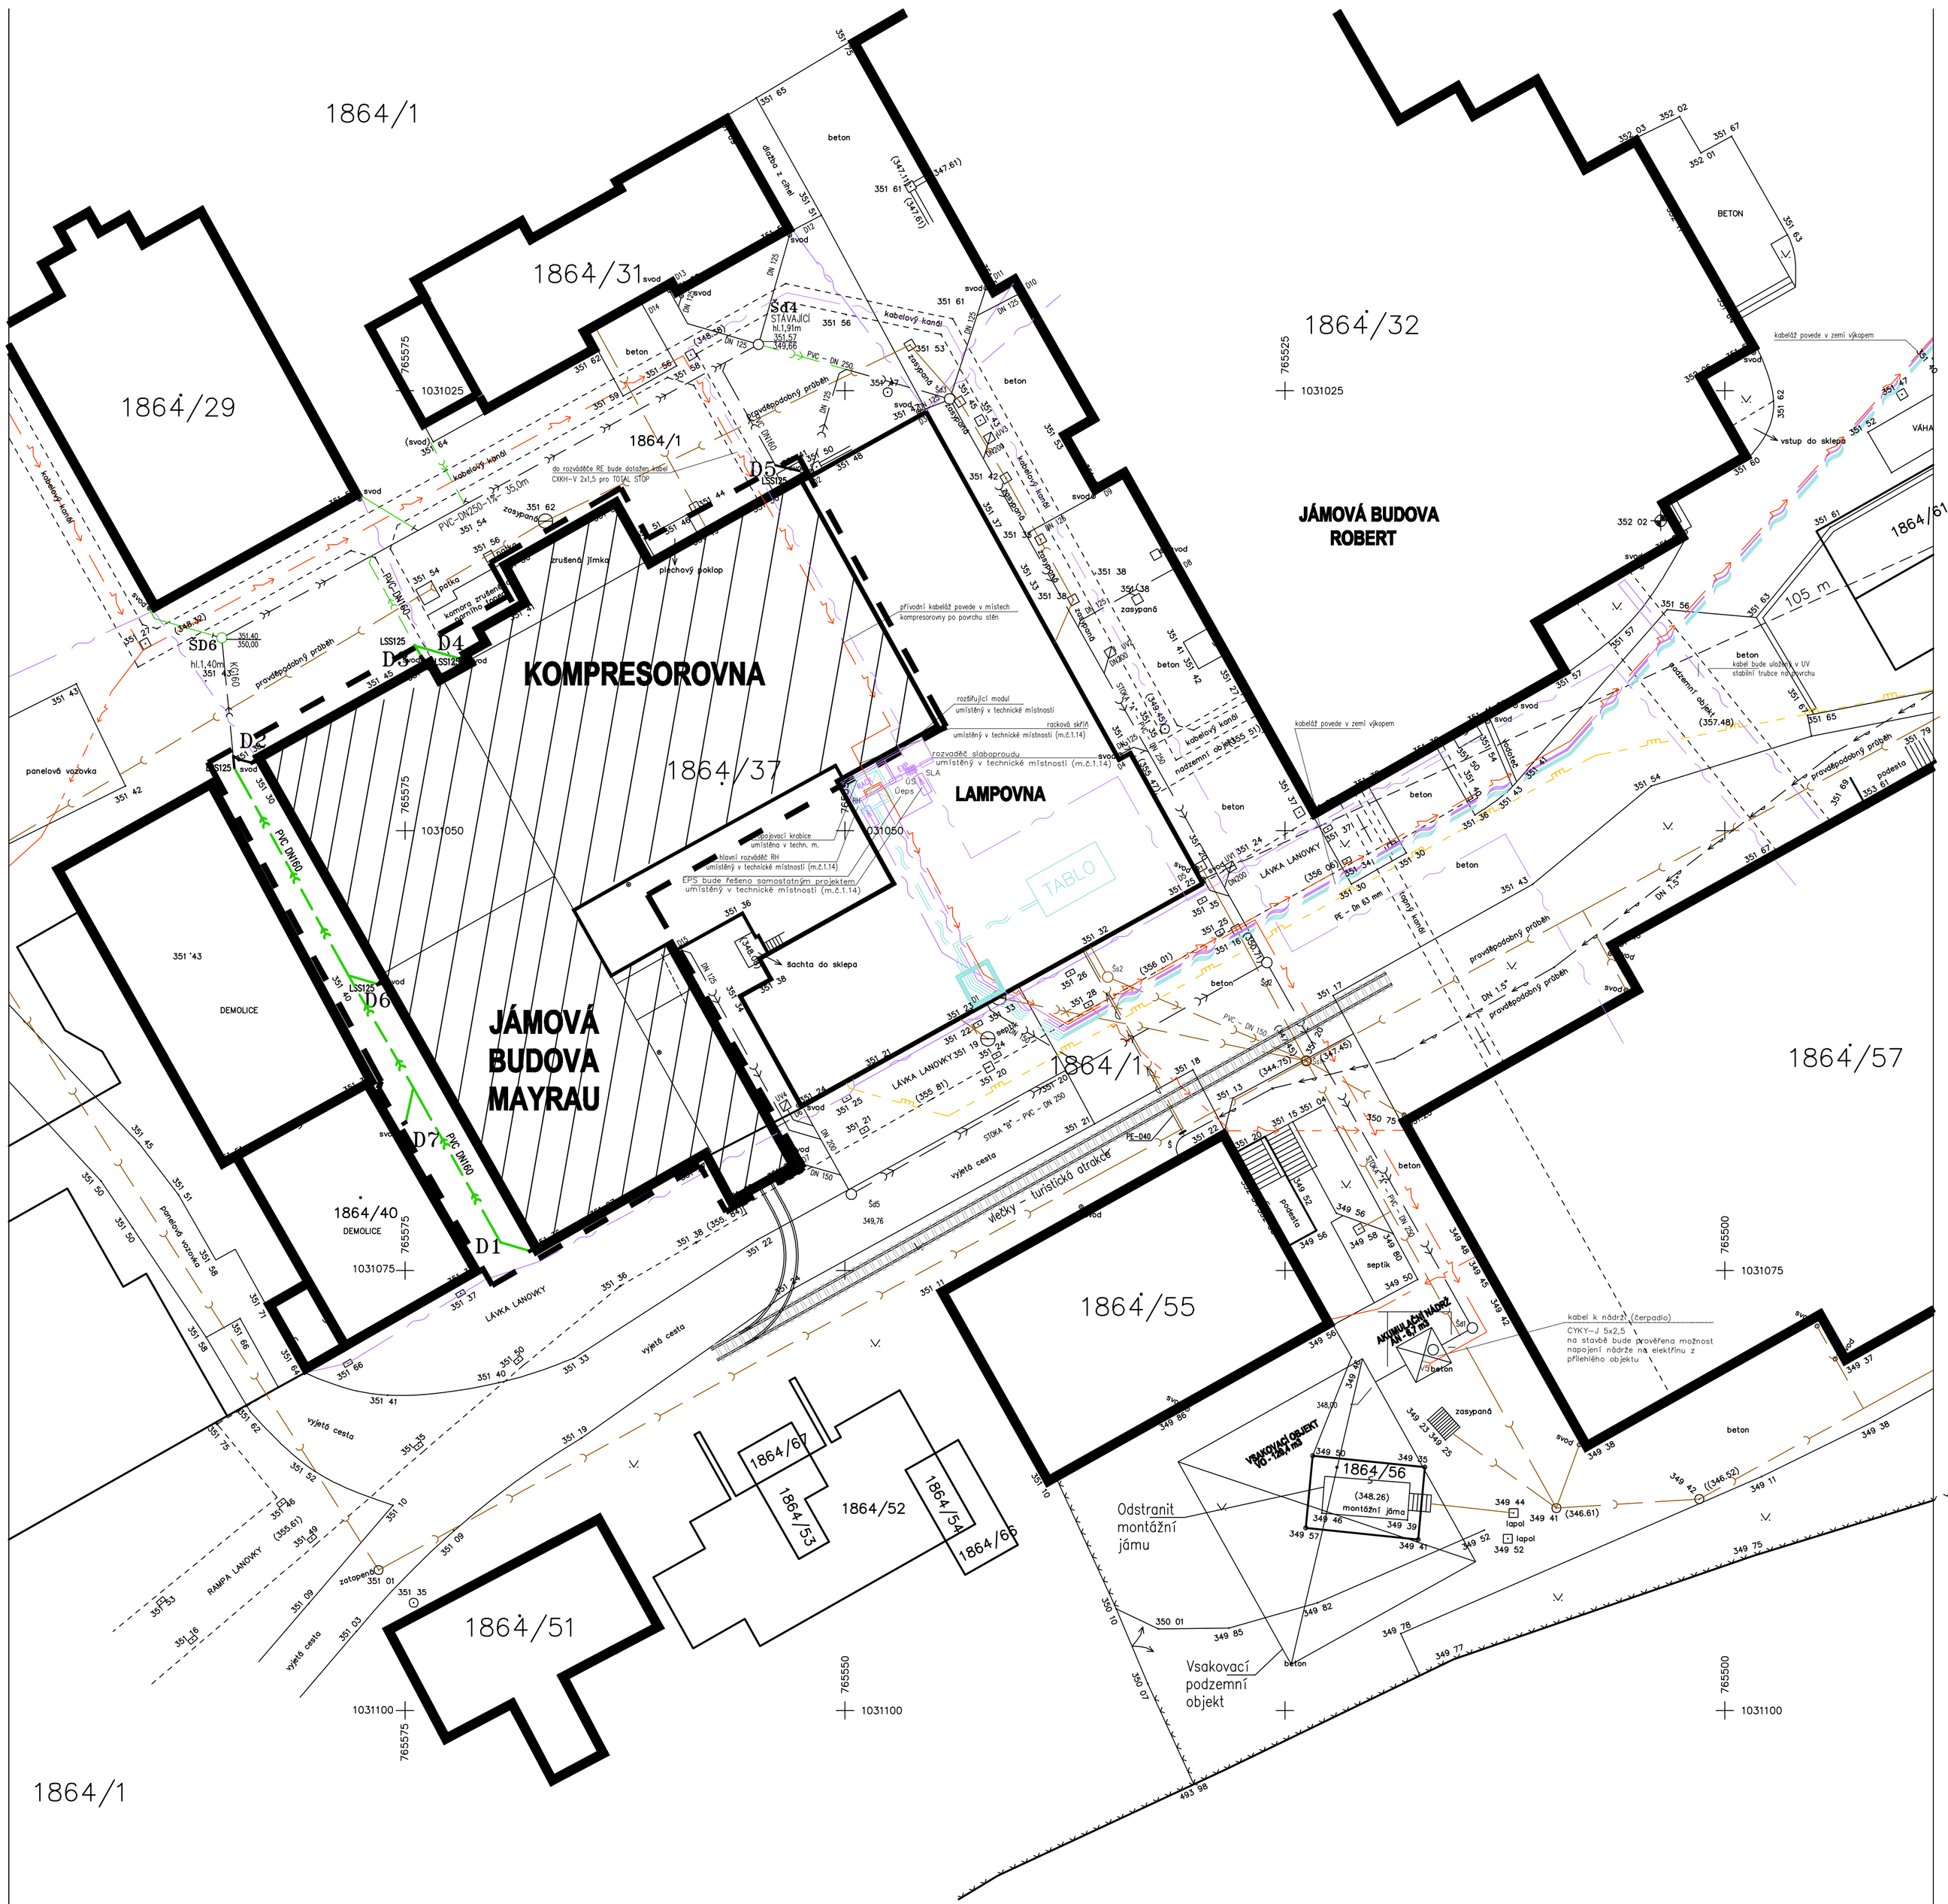

LEGENDA SÍTĚ:

INŽENÝRSKÉ SÍTĚ PŘEVZATÉ Z DOKUMENTACE PROJEKTU OBNOVY LAMPOVNY (STAVAJÍCÍ A NAVRŽENÉ SÍTĚ LAMPOVNY)

- STAVAJÍCÍ PLYNOVOD
- VODOVOD (NEOVĚŘENÝ PRŮBĚH)
- KANALIZACE STÁVAJÍCÍ (NEOVĚŘENÝ PRŮBĚH)
- KANALIZACE STÁVAJÍCÍ DEŠŤOVÁ
- ELEKTRICKÉ VEDENÍ SILOVÉ
- ELEKTRICKÉ VEDENÍ SLABOPROUD

VYZNAČENÍ HRANICE

- KATASTRÁLNÍ HRANICE
- HRANICE ŘEŠENÉ ČÁSTI

NOVĚ NAVRŽENÉ INŽENÝRSKÉ SÍTĚ :

- KANALIZACE DEŠŤOVÁ

ZÁKRES STÁVAJÍCÍCH INŽ.SÍTÍ JE POUZE ORIENTAČNÍ.

PŘED ZAHÁJENÍM VÝKOPOVÝCH PRACÍ JE NUTNO VYTYČIT SÍTĚ TAK, ABY NEDOŠLO K JEJICH NARUŠENÍ

REVIZE Č.:	OBSAH :	DATUM :

MÍSTO STAVBY:	Hornický skanzen Mayrau, čp.56, Vinařice, 273 07
INVESTOR:	Slídečkovo vlastivědné muzeum v Kladně, p.o.; Hutská 1375, 272 01 Kladno
ZÁSTUPCE INVESTORA:	PhDr. Zdeněk Kuchyňka, ředitel SVMK; MgA. Tomáš Voldrán, kurátor sbírek

PROJEKTANT:

PROJEKTOVÝ ATELIER PRO ARCHITEKTURU A POZEMNÍ STAVBY, s.r.o.

BĚLEHRADSKÁ 199/70, 120 00, PRAHA 2, IČO : 45308616

TEL.: 224 255 555, 222 512 997 WWW.ATELIERTS.CZ EMAIL: ATELIERTS@ATELIERTS.CZ

AUTOŘI:	Ing.arch. T. ŠANTAVÝ, M. BUBENÍKOVÁ, Bc. J. PALOČKO, Ing.arch. S. HLADNÍK		
ODPOV.PROJEKTANT:	ZPRACOVATEL ČÁSTI:	KRESLIL:	KONTROLOVAL:
Ing.arch. Tomáš ŠANTAVÝ	Jiří Holub	Jiří Holub	Ing.arch. Tomáš ŠANTAVÝ
Č.ZAK.: 3489 037 2202	NÁZEV DÍLA: **REKONSTRUKCE BÝVALÉ KOMPRESOROVNY A JÁMOVÉ BUDOVY MAYRAU PRO PREZENTACI HUTNICKÉ A HORNICKÉ SBÍRKY - SOUČÁST PROJEKTU "CESTOU UHLÍ A ŽELEZA"**		Č.PARÉ:
DATUM: 11/2022			
MĚŘÍTKO: 1 : 200	ČÁST: **ZDRAVOTNĚ TECHNICKÉ INSTALACE**		
STUPEŇ: DSP+DZS	NÁZEV PŘÍLOHY: **SITUACE DEŠŤOVÁ KANALIZACE**		Č.PŘÍLOHY: **D.1.4a.KD2**
PROFESE: ZTI			