







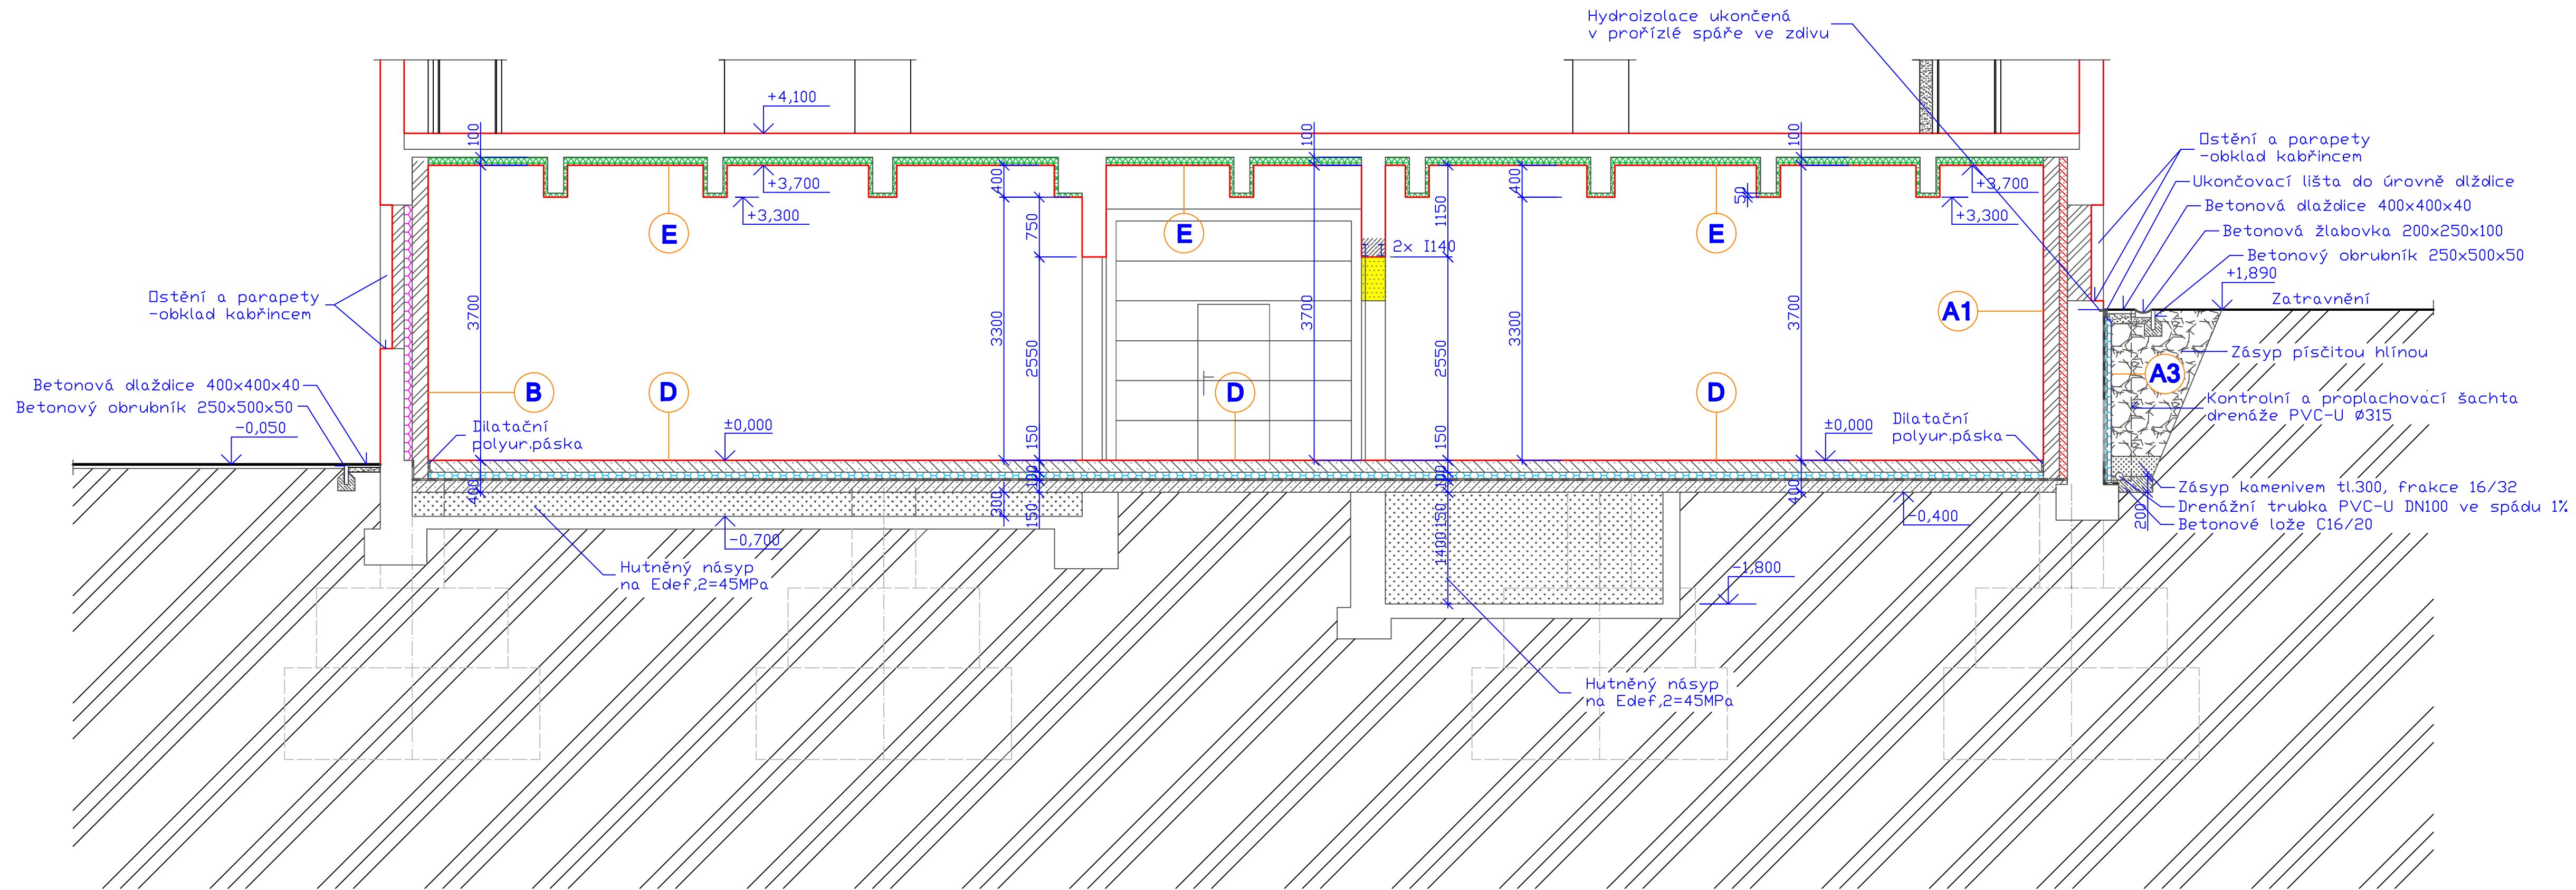

Řez B - B' - výsek

M.1: 50

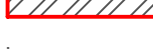

Legenda zdiva:

- | | |
|---|---|
|  | Stávající zdivo a konstrukce |
|  | vybourané zdivo a konstrukce |
|  | Přesné pórobetonové tvárnice na zdící tmel, tl.100–200 + pertinka |
|  | Tepelná izolace – XPS polystyrén, tl.100mm |
|  | Minerální tepelně izolační desky, tl.50–100mm |
|  | Tepelná izolace – ultralehká pórobetonová deska tl.100mm |
|  | Tepelná izolace – EPS polystyrén tl.100 |

Zodp. projektant: ing.arch. P. Pašek, ing.arch. J. Zelenka		ing.arch.P.Pašek, IČ: 11274174 V Bažantnici 2635/416, 272 01 Kladno 2, tel.: 602880745 ing.arch.J.Zelenka, IČ: 11274166 J. Elznice 1492, 273 09 Kladno 7,tel.: 774252792	
Místo stavby: Vinařice – Hornický skanzen Mayrau			
Investor: Sládečkovovo vlastivědné muzeum u Kladné, přísp. org. (Stř. kraje)		Formát:	4A4
Akce:		Datum:	2. 2022
Stavební úpravy v suterénu objektu č.21		Stupeň:	DSP/DPS
		Č. zak.:	15/21
Část: Stavební		Arch. č.:	
Obsah:	D.1.1b) Řez B – B' – výsek	Měř.:	Č. výkr.:
		1 : 50	10