



VZOROVÉ PŘÍČNÉ ŘEZY, M 1:50

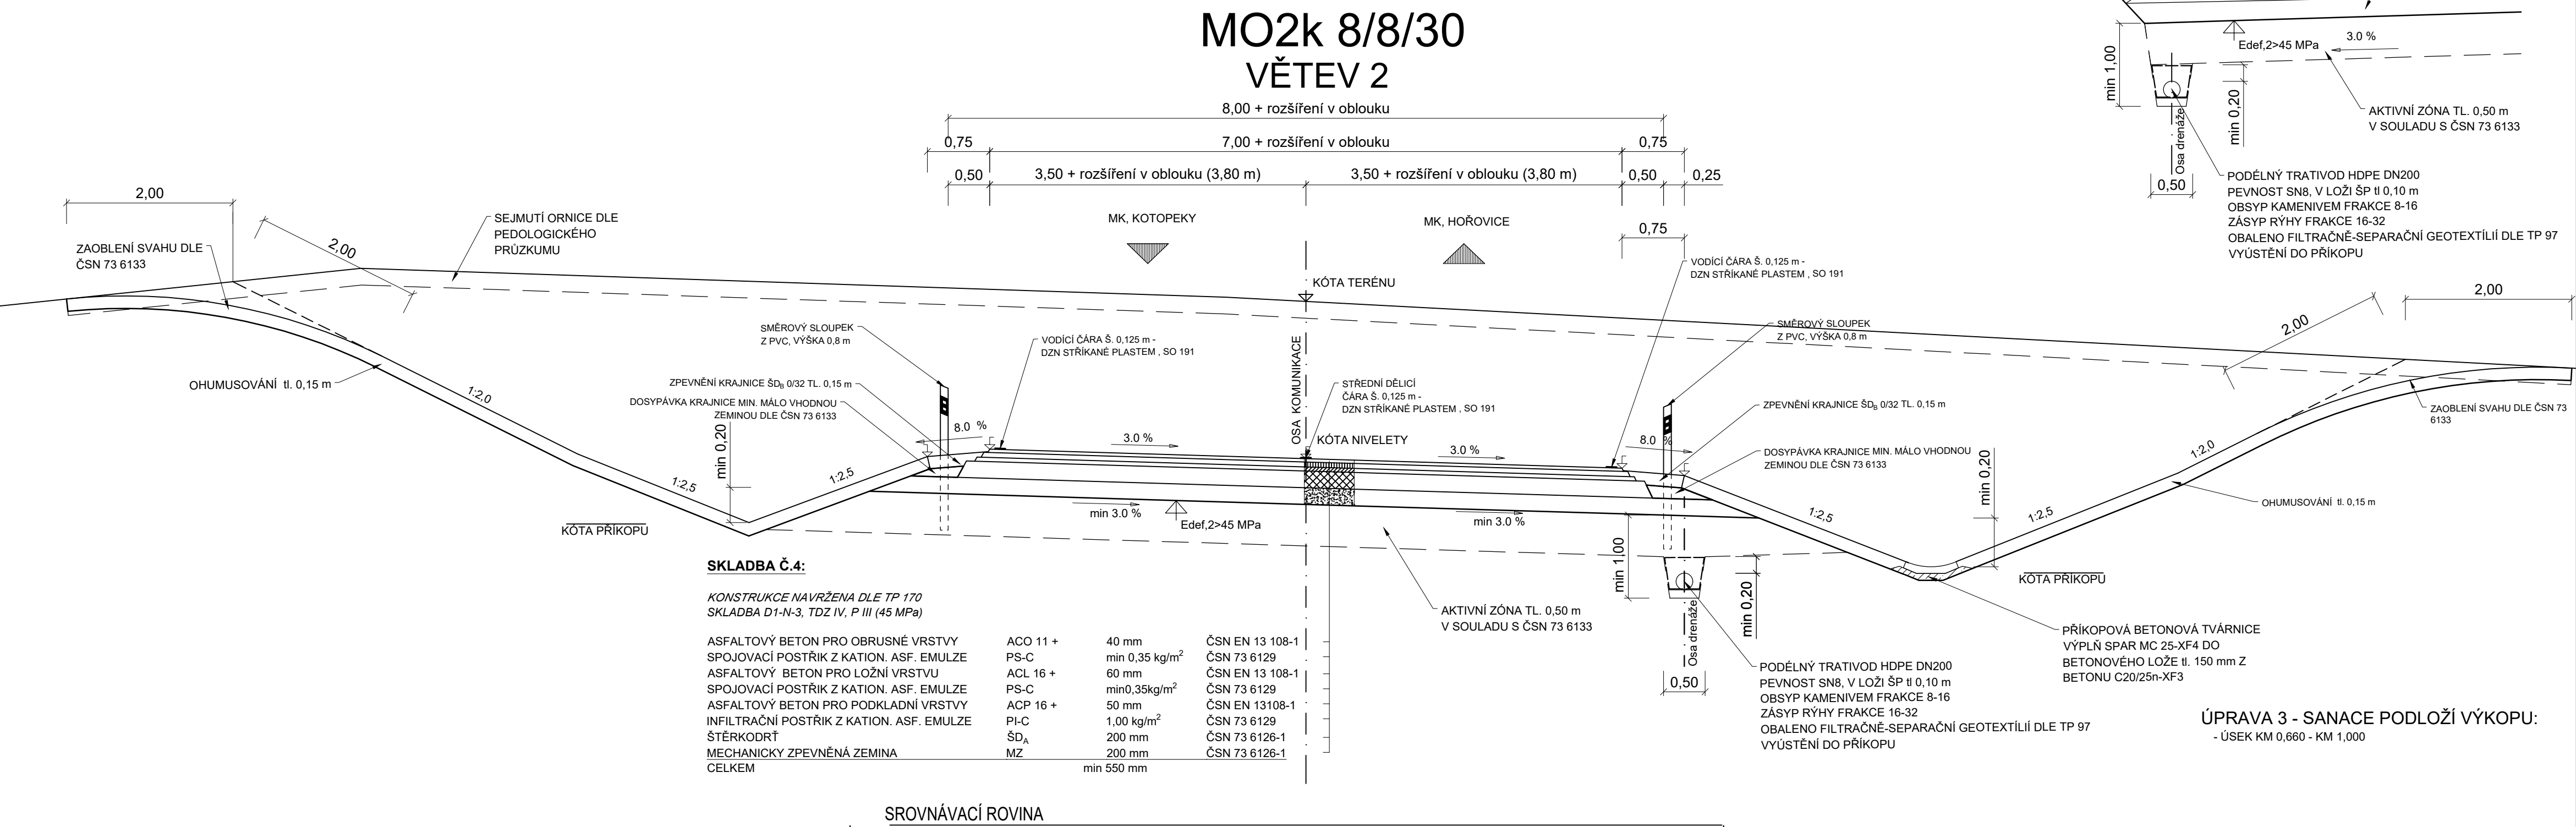

SOUŘADNICOVÝ SYSTÉM S-JTSK

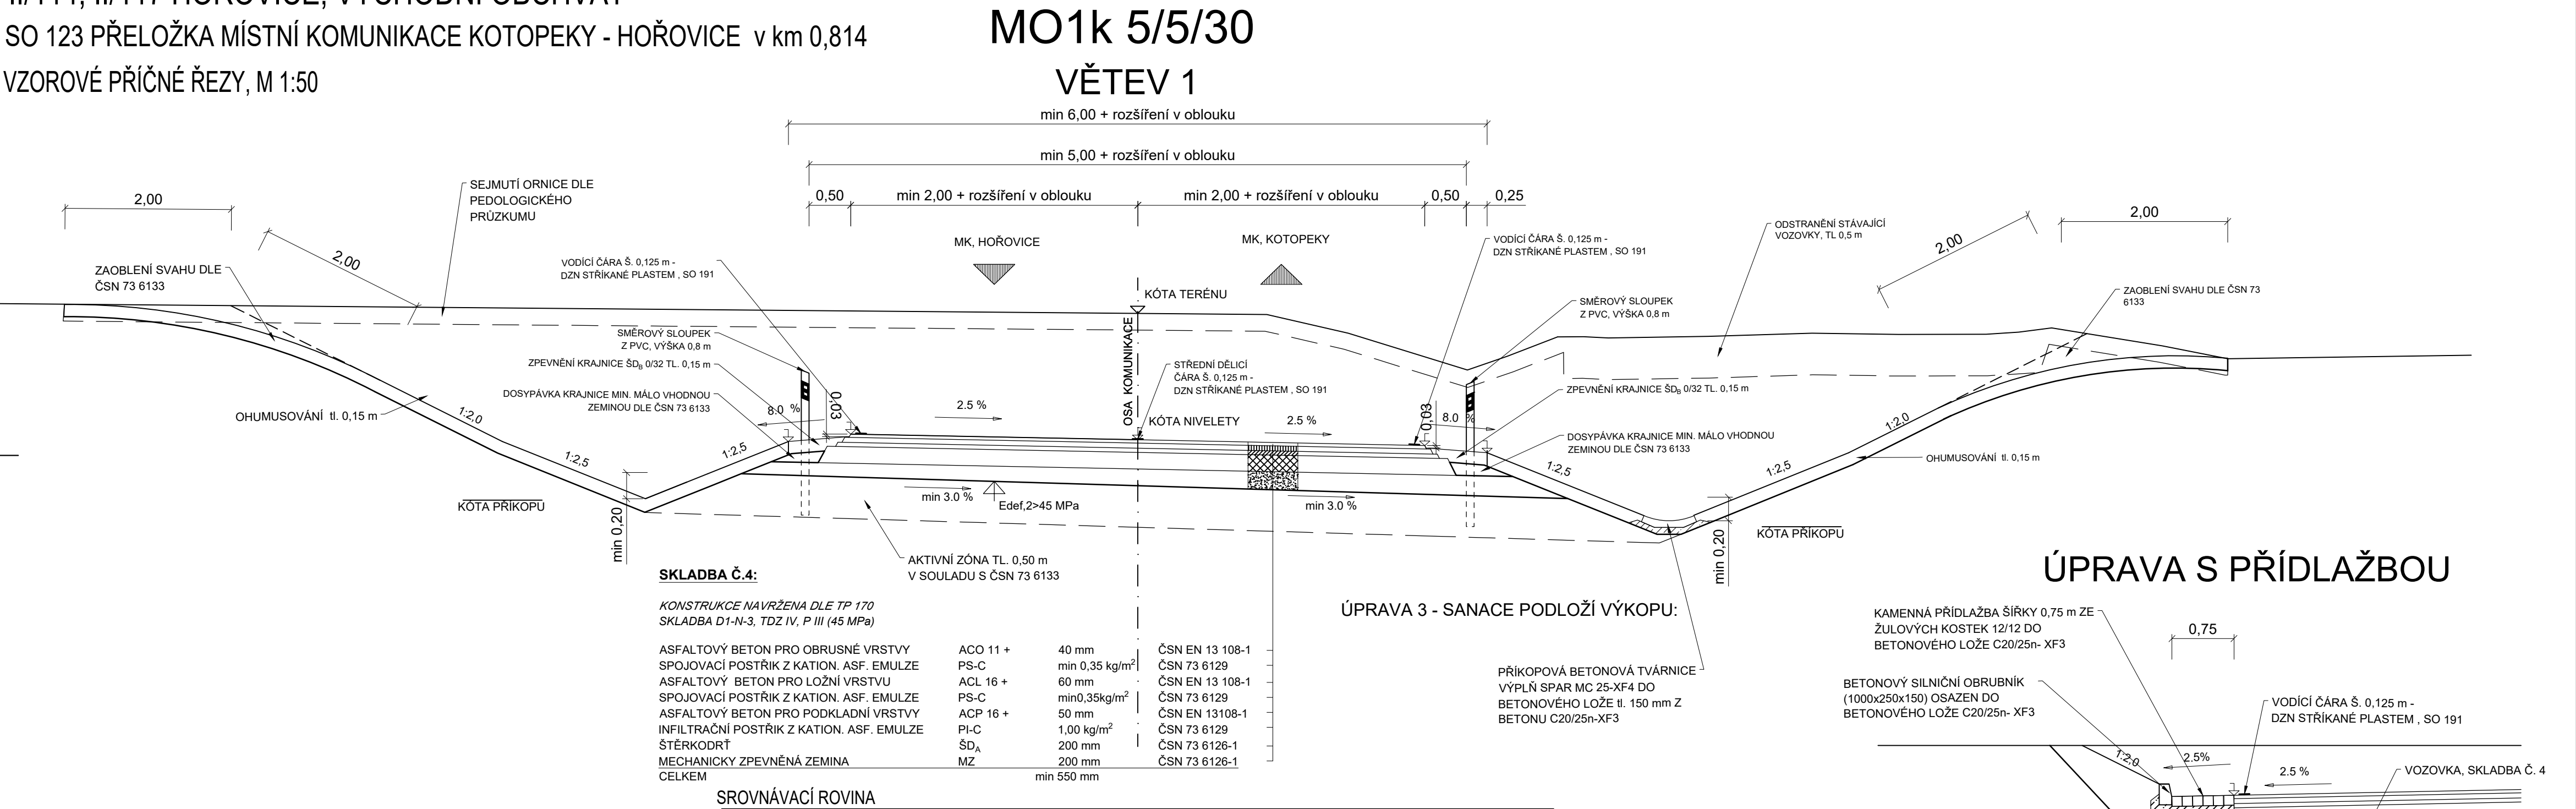

STŘEDOČESKÝ KRAJ
Zborovská 11
150 21 Praha 5
IČO: 708 91 095

HLAVNÍ INŽENÝR PROJEKTU

Ing. Petr Pacák

PROJEKTOVÁ, PRŮZKUMNÁ A KONZULTAČNÍ ORGANIZACE tel.: +420 267 004 111 PUDIS a.s., PODBABSKÁ 104/20, 160 00 PRAHA 6 info@pudis.cz www.pudis.cz					
PROJEKTANT	VYPRACOVAL	KONTROLA	HIP	STŘEDISKO SILNIC A DÁLNIC II. ČÍSLO ZAKÁZKY 1—0029—05/30 DOKUMENTACE PDPS MĚŘÍTKO 1:50 DATUM 11.2021 POČET FORMÁTŮ 8x4	
Ing. Petr Pacěk	Ing. Petr Pacěk	Ing. Petr Pacěk	Ing. Petr Pacěk		
AKCE II/114, II/117 HOŘOVICE, VÝCHODNÍ OBCHVAT D. STAVEBNÍ ČÁST, D.1 OBJEKTY POZEMNÍCH KOMUNIKACÍ 13 PŘELOŽKA MÍSTNÍ KOMUNIKACE KOTOPEKY-HOŘOVICE V KM 0,814				ČÁST D.1 KÓD	
OBSAH PŘÍLOHY VZOROVÉ PŘÍČNÉ ŘEZY					
DOKUMENTACE LŽ UŽITÁ POULIZE VE SMYSLU PŘÍSLUŠNÉ SMLOUVY O DÍLO, VÝKRES, ČI JEHO ČÁST, MŮŽE BYT KOPÍROVÁN NEBO JINÝM ZPŮSOBEM ROZŠÍŘOVÁN POULIZE PO PŘEDCHOZÍM SOUHLASÍ PUDIS A.S.					