


ROZVINUTÝ POHLED

M 1:100

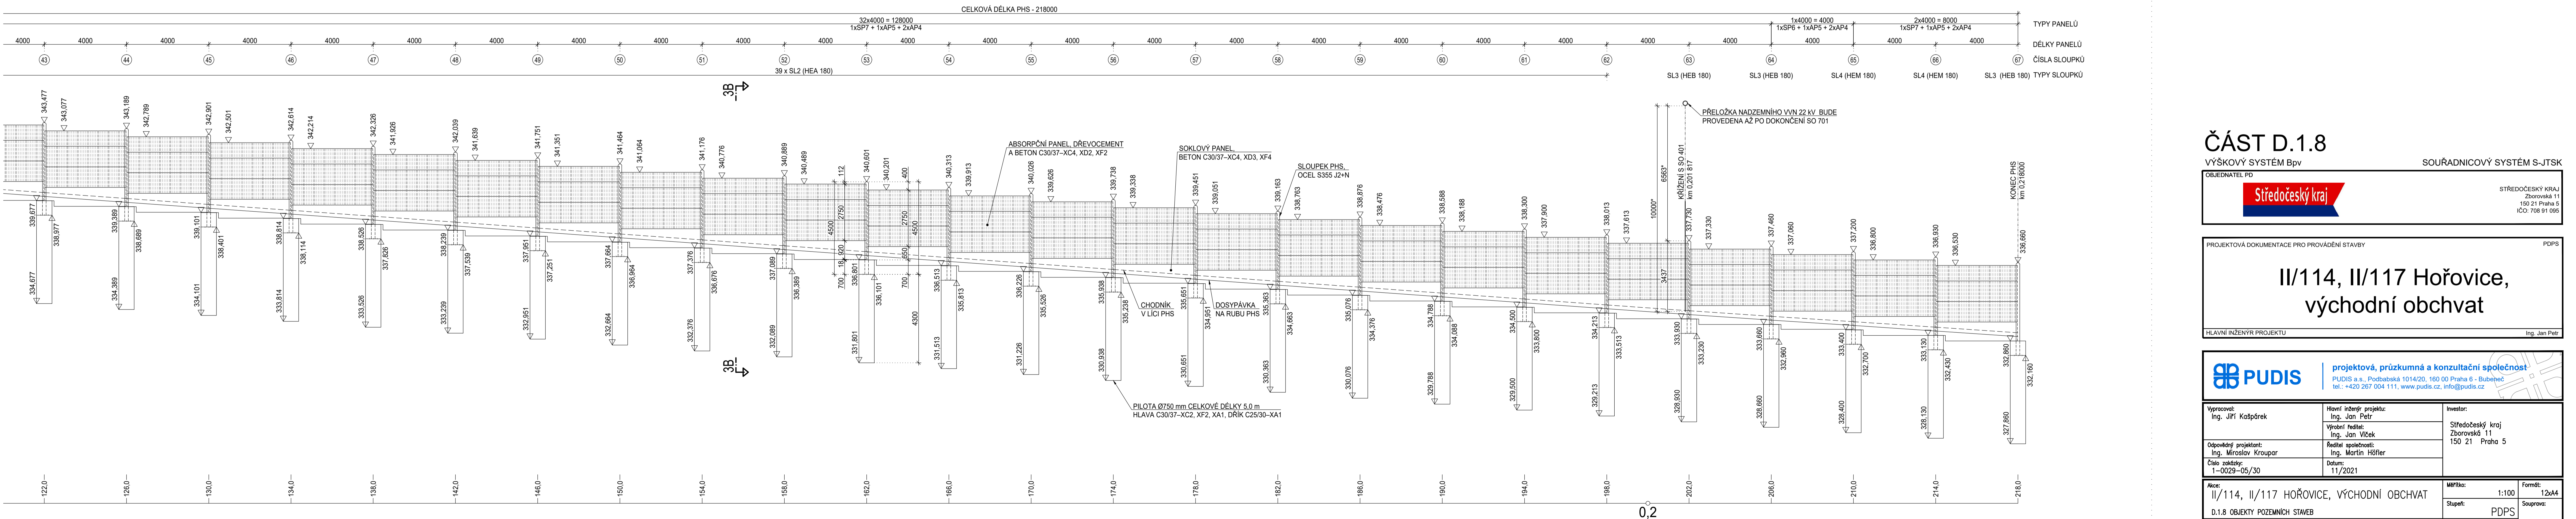


VIZ PŘÍLOHA Č. 02 - SITUACE.
*KÓTY TÝKAJÍCÍ SE S0 401 JSOU POUZE ORIENTAČNÍ

VÝŠKOVÝ SYSTÉM Bpv

SOUŘADNICOVÝ SYSTÉM S-JTSK


ΣΤΕΦΑΝΟΣ ΚΡΑΥ

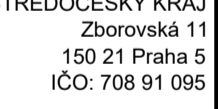

PDPS

PDPS

Ing. Jan Petr

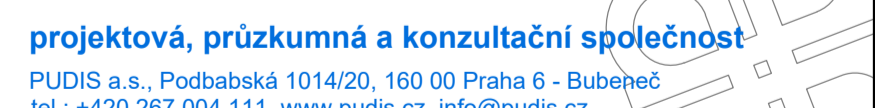

Hlavní inženýr projektu: Ing. Jan Petr	Investor:
---	-----------

Investor:
Středočeský kraj
Zborovská 11
150 21 Praha 5

Format:	12xA4
Dimensions:	

photo.

03