


II/114, II/117 HOŘOVICE, VÝCHODNÍ OBCHVAT

SO 121 PŘELOŽKA SILNICE III/117 ŽEBRÁK - KOMÁROV v km 0,000

CHARAKTERISTICKÉ PŘÍČNÉ ŘEZY- VĚTEV 1, M 1:100

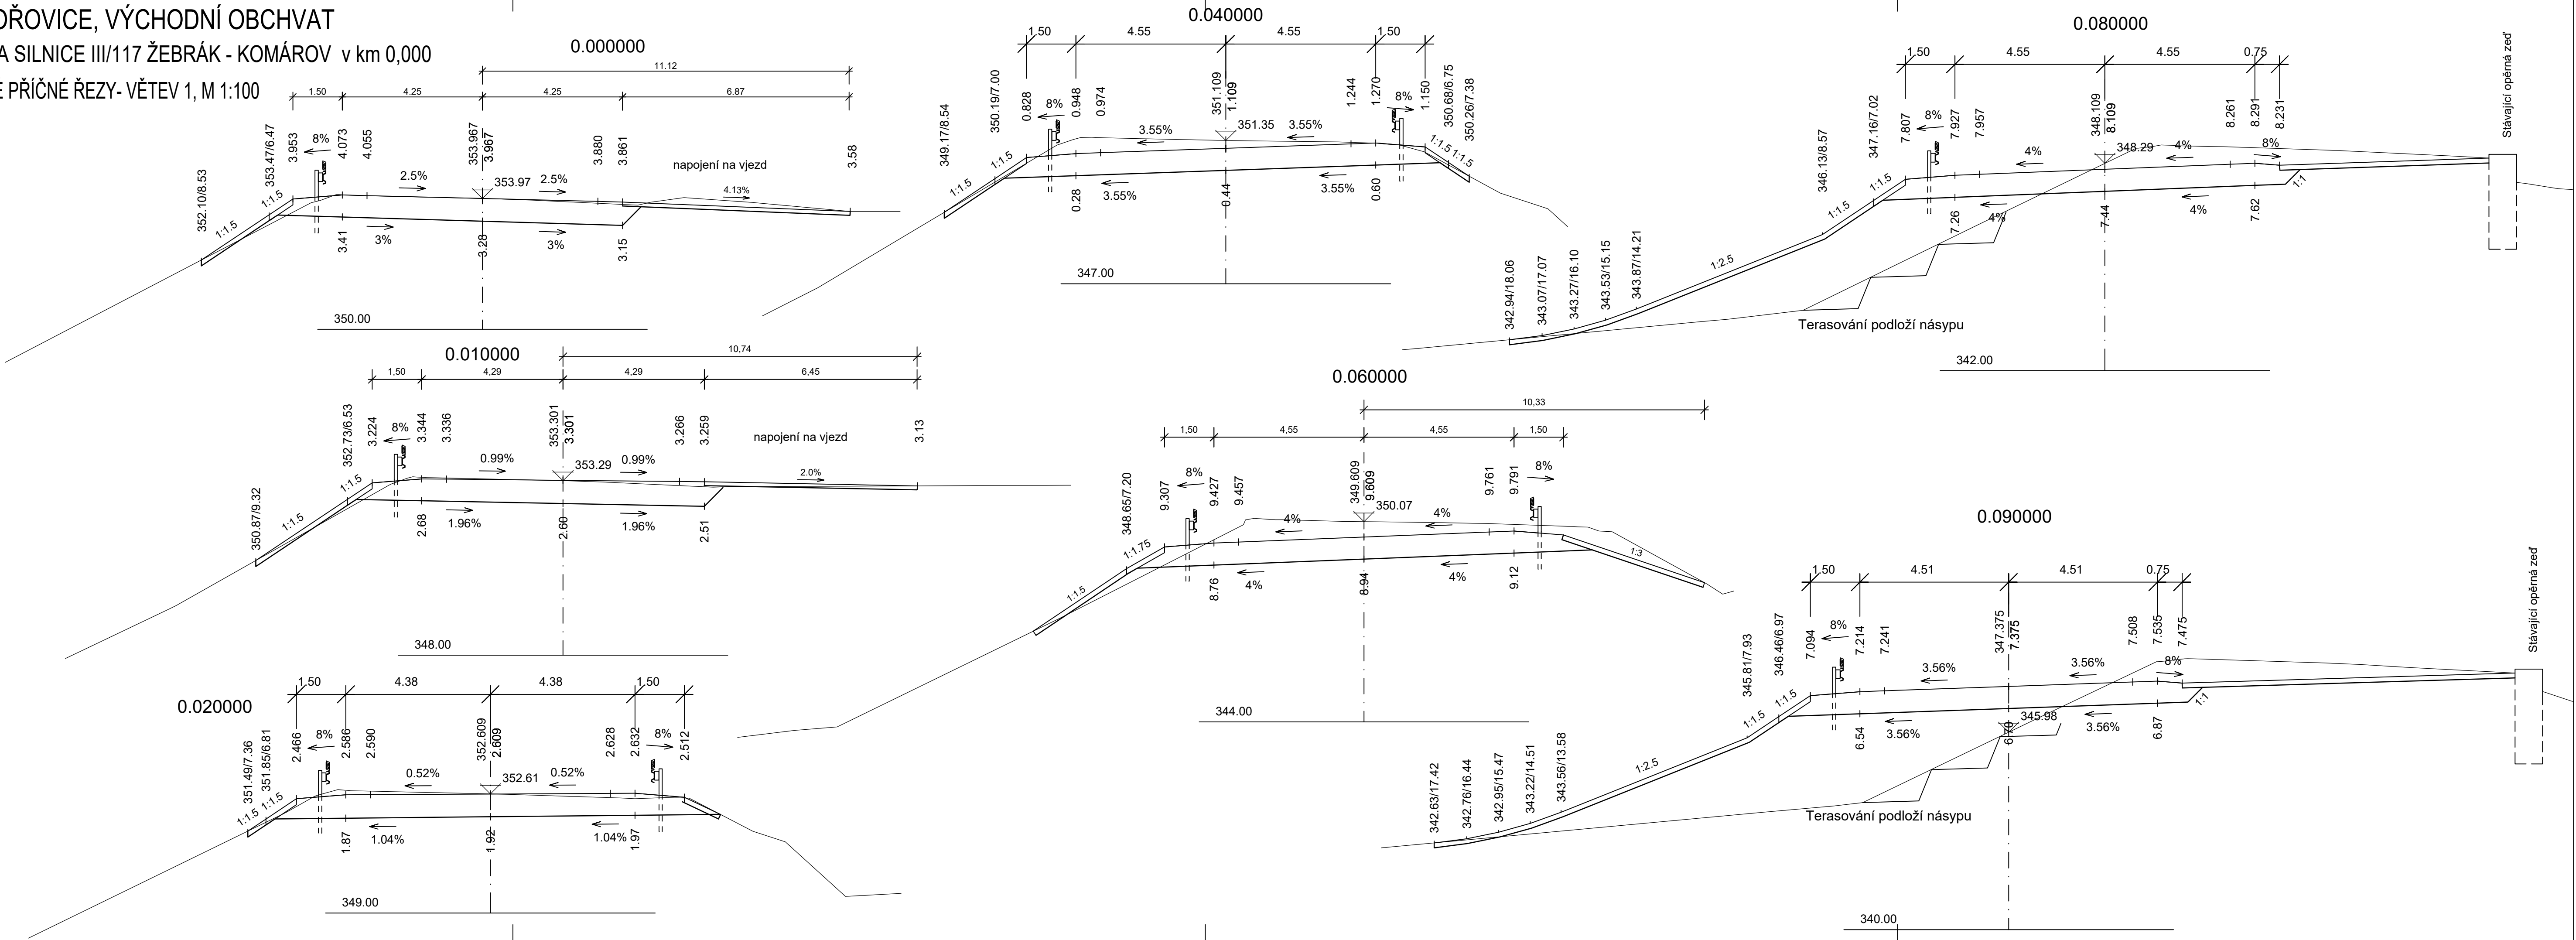

ČÁST D

VÝŠKOVÝ SYSTÉM BpV

SOUŘADNICOVÝ SYSTÉM S-JTSK

OBJEDNATEL PD



STŘEDOČESKÝ KRAJ
Zborovská 11
150 21 Praha 5
IČO: 708 91 095

PROJEKTOVÁ DOKUMENTACE PRO PROVÁDĚNÍ STAVBY

PDPS

II/114, II/117 Hořovice,
východní obchvat

HLAVNÍ INŽENÝR PROJEKTU

Ing. Petr Pacák

PROJEKTOVÁ, PRŮZKUMNÁ A KONZULTAČNÍ ORGANIZACE

tel.: +420 267 004 111
PUDIS o.s., PODBABSKÁ 1014/20, 160 00 PRAHA 6

info@pudis.cz
www.pudis.cz



PROJEKTANT	VYPRACOVAL	KONTROLA	HIP
Ing. Petr Pacák	Ing. Petr Pacák	Ing. Petr Pacák	Ing. Petr Pacák

STŘEDISKO SILNIC A DÁLNIC II.

AKCE	ČÍSLO ZAKÁZKY	1-0029-05/30
II/114, II/117 HOŘOVICE, VÝCHODNÍ OBCHVAT	DOKUMENTACE	PDPS
ČÁST	MĚŘITKO	1:100
D. STAVEBNÍ ČÁST, D.1 OBJEKTY POZEMNÍCH KOMUNIKACÍ	DATUM	11.2021
121 PŘELOŽKA SILNICE II/117 ŽEBRÁK-KOMÁROV V KM 0,000	POČET FORMÁTŮ	5x A4

OBSAH PŘÍLOHY	ČÁST	ČÍSLO PŘÍLOHY	ČÍSLO KOPIE
CHARAKTERISTICKÉ PŘÍČNÉ ŘEZY - VĚTEV 1	D.1	121.5.1	
	KÓD		

DOKUMENTACI LZE UŽÍVAT POUZE VE SMYSLU PŘÍSLUŠNÉ SMLOUVY O DÍLO. VÝKRES, ČI JEHO ČÁST, MŮŽE BÝT KOPÍROVÁN NEBO JINÝM ZPŮSOBEM ROZŠŘŮVÁN POUZE PO PŘEDCHOZÍM SOUHLASU PUDIS o.s.