


# SO 202 - MOST PŘES ČERVENÝ POTOK

# PŘÍČNÉ ŘEZY


ŘEZ 3-3 : PŘÍČNÝ ŘEZ ÚLOŽNOU PŘÍMKOU OPĚRY O1

M 1:50 (OPĚRA V POHLEDU, POHLED PROTI SMĚRU STANIČENÍ)

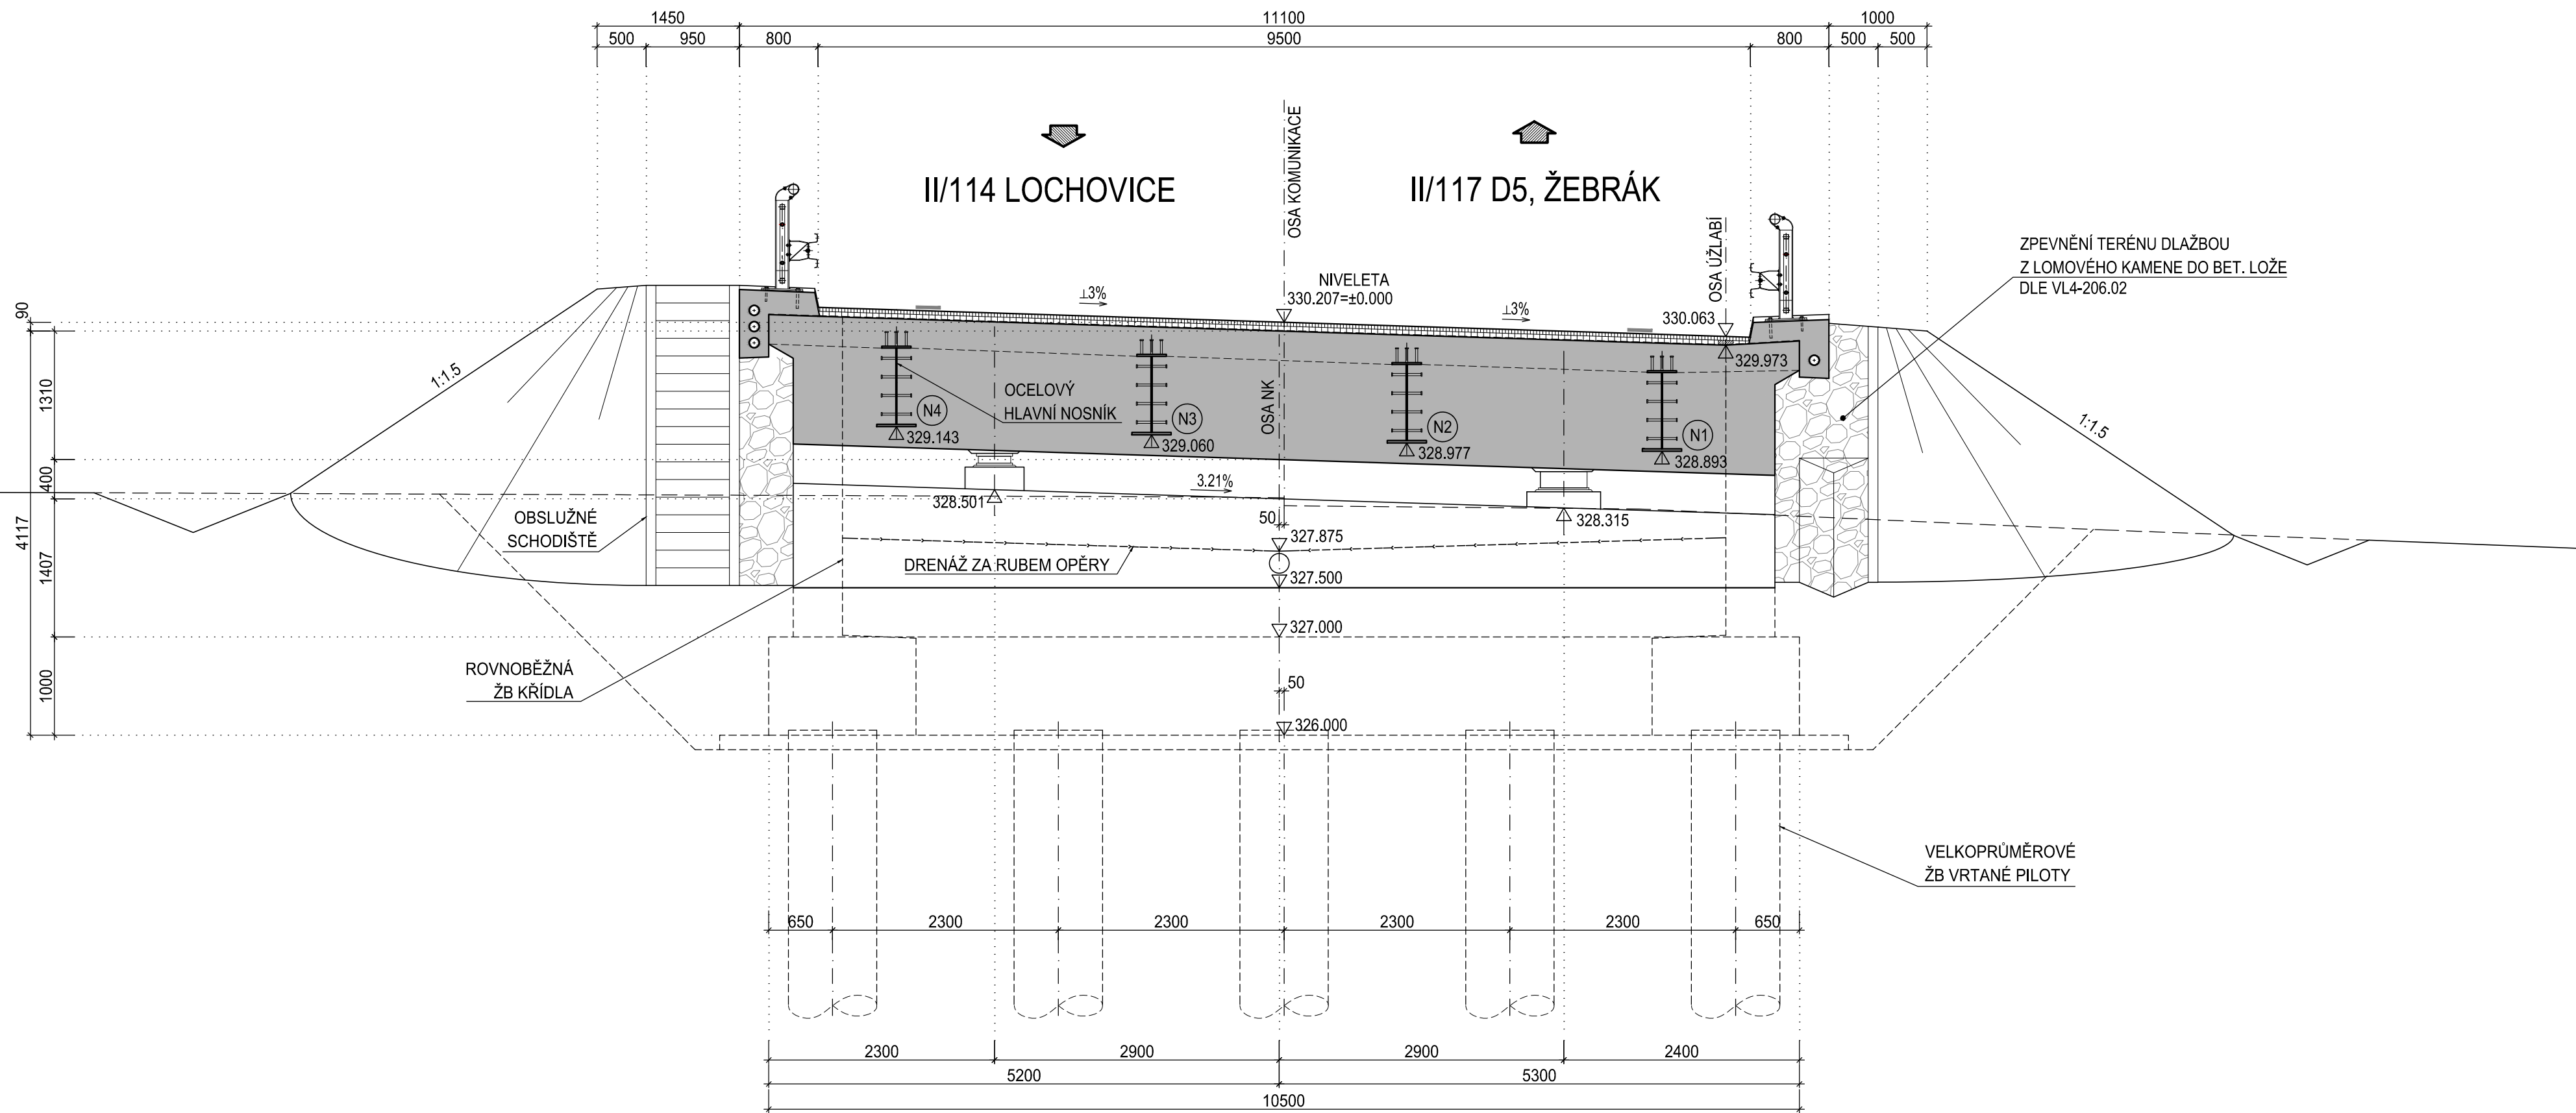

ŘEZ 3-3 : PŘÍČNÝ ŘEZ ÚLOŽNOU PŘÍMKOU OPĚRY O2

M 1:50 (OPĚRA V POHLEDU)

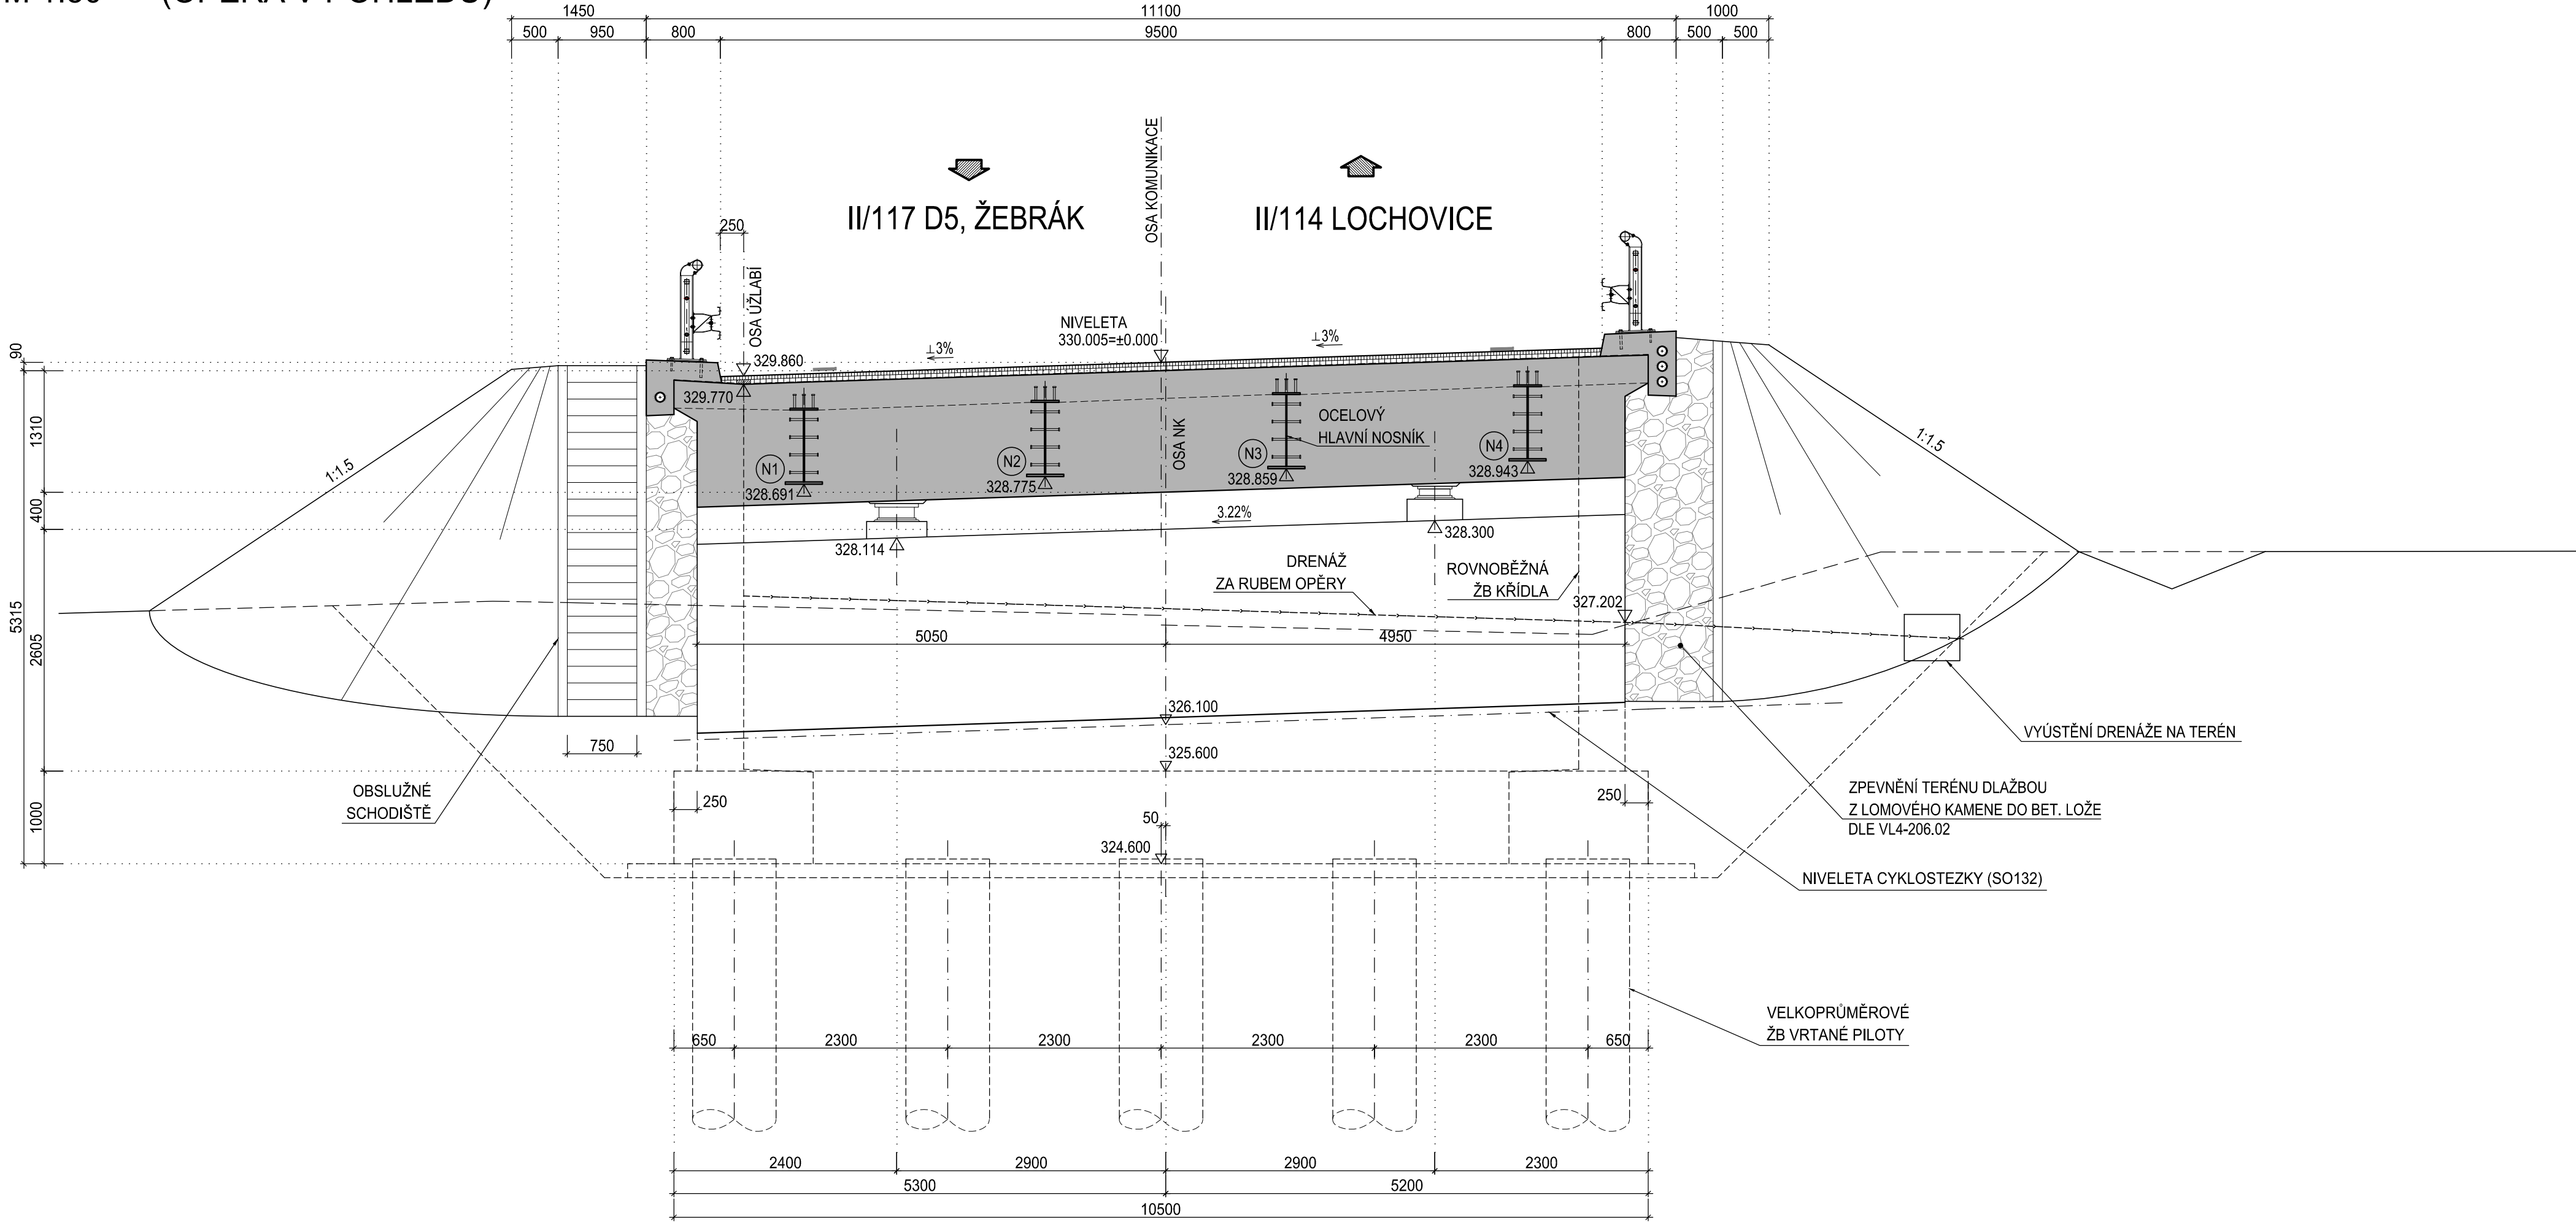

## ČÁST D.1.2

VÝŠKOVÝ SYSTÉM Bpv

SOUŘADNICOVÝ SYSTÉM S-JTSK

OBJEDNATEL PD	STŘEDOČESKÝ KRAJ Zborovská 11 150 21 Praha 6 IČO: 708 91 095
---------------	---

PROJEKTOVÁ DOKUMENTACE PRO PROVÁDĚNÍ STAVBY	PDPS
II/114, II/117 Hořovice, východní obchvat	
HLAVNÍ INŽENÝR PROJEKTU	Ing. Jan Petr

<b>PUDIS</b>		projektová, průzkumná a konzultační společnost PUDIS a.s., Podbabská 1014/20, 160 00 Praha 6 - Bubeneč tel.: +420 267 004 111, www.pudis.cz, info@pudis.cz	
Vypracoval: Ing. Petr Dupač	Hlavní inženýr projektu: Ing. Jan Petr	Investor: Středočeský kraj Zborovská 11 150 21 Praha 5	
Odpovědný projektant: Ing. Miroslav Kroupar	Výrobil řešitel: Ing. Jan Višek		
Číslo zakázky: 1-0029-05/30	Ředitel společnosti: Ing. Martin Höfler	Datum: 11/2021	
Akce: II/114, II/117 HOŘOVICE, VÝCHODNÍ OBCHVAT		Měřítko: 1:50	Formát: 8xA4
D.1.2 MOSTNÍ OBJEKTY A ZDI		Stupeň: PDPS	Souprava:
Příloha: SO 202 Most přes Červený potok v km 0,343 PŘÍČNÉ ŘEZY		Číslo přílohy:	04