


II/114, II/117 HOŘOVICE, VÝCHODNÍ OBCHVAT  
SO 101 VÝCHODNÍ OBCHVAT  
CHARAKTERISTICKÉ PŘÍČNÉ ŘEZY - ČÁST 7, M 1:100

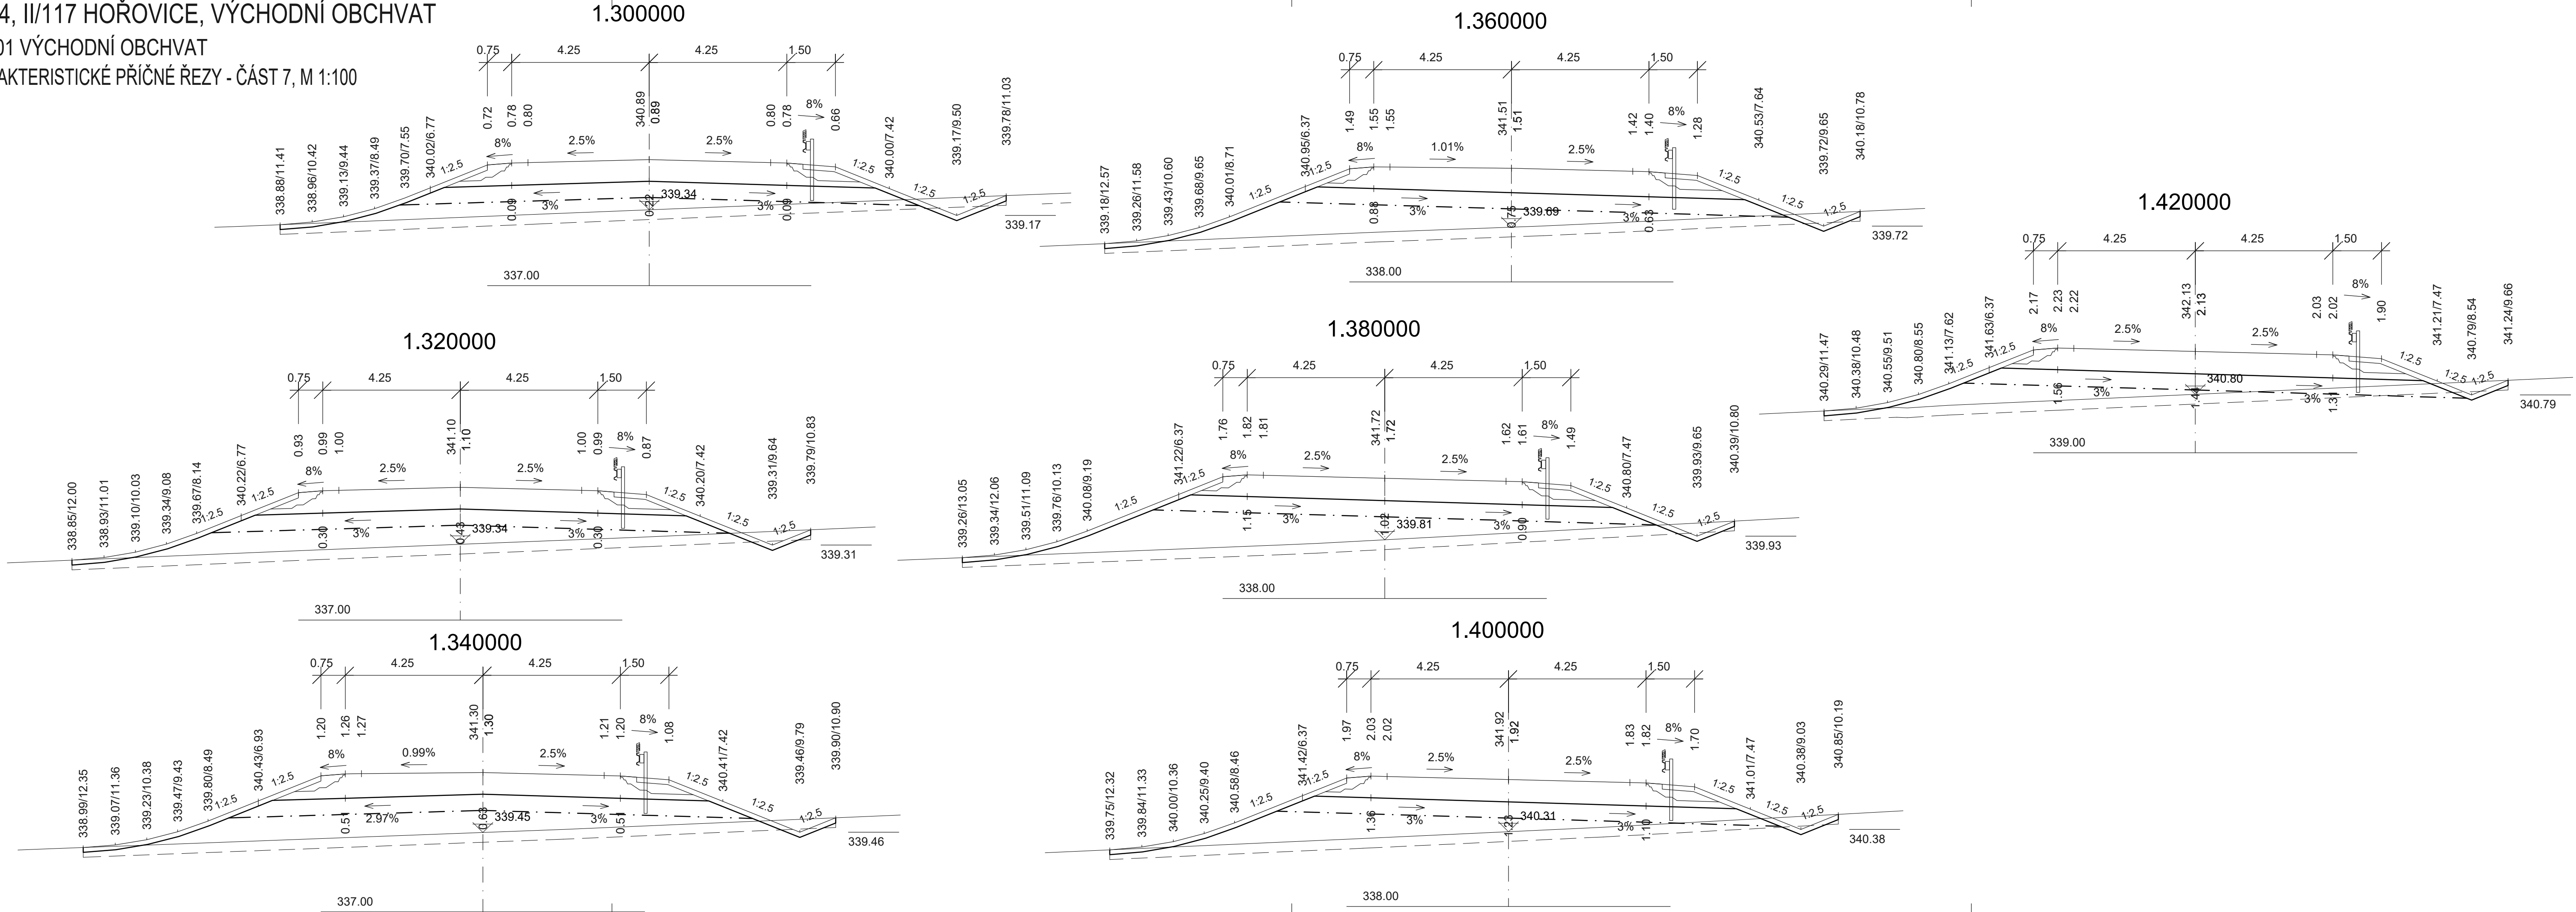


ČÁST D

VÝŠKOVÝ SYSTÉM BpV

SOURADNICOVÝ SYSTÉM S-JTSK

OBJEDNATEL PD



STŘEDOČESKÝ KRAJ  
Zborovská 11  
150 21 Praha 5  
IČO: 708 91 095

PROJEKTOVÁ DOKUMENTACE PRO PROVÁDĚNÍ STAVBY

PDPS

II/114, II/117 Hořovice,  
východní obchvat

HLAVNÍ INŽENÝR PROJEKTU

ING. PETR PACÁK

PROJEKTOVÁ, PRŮZKUMNÁ A KONZULTAČNÍ ORGANIZACE					
tel.: +420 267 004 111					
PUDIS a.s., PODOBÁSKÁ 1014/20, 160 00 PRAHA 6					
info@pudis.cz					
www.pudis.cz					
PROJEKTANT		VYPRACOVAL	KONTROLA	HIP	
Ing. Petr Pacák		Ing. Michal Nášek	Ing. Petr Pacák	Ing. Petr Pacák	
STŘEDISKO SILNIC A DÁLNIC II.					
AKCE					
II/114, II/117 HOŘOVICE, VÝCHODNÍ OBCHVAT					
ČÁST					
D. STAVEBNÍ ČÁST, D.1 OBJEKTY POZEMNÍCH KOMUNIKACÍ					
101 VÝCHODNÍ OBCHVAT					
OBSAH PŘÍLOHY				POČET FORMÁTŮ	
				5xA4	
CHARAKTERISTICKE PŘÍČNÉ ŘEZY – ČÁST 7					
ČÁST		ČÍSLO PŘÍLOHY		ČÍSLO KOPIE	
D.1		101.5.7			
KÓD					
DOKUMENTACI LZE UŽÍVAT POUZE VE SMYSLU PŘÍSLUŠNÉ SMLOUVY O DÍLO. VÝKRES, JEJICH ČÁST, MŮŽE BYT KOPÍROVÁN NEBO JINÝM ZPŮSOBEM ROZŠŮŘOVÁN POUZE PO PŘEDCHOZÍM SOUHLASU PUDIS a.s.					