


II/114, II/117 HOŘOVICE, VÝCHODNÍ OBCHVAT
SO 122 PŘELOŽKA SILNICE III/11710 PRASKOLESY - HOŘOVICE v km 1,453
CHARAKTERISTICKÉ PŘÍČNÉ ŘEZY - VĚTĚV 1, M 1:100

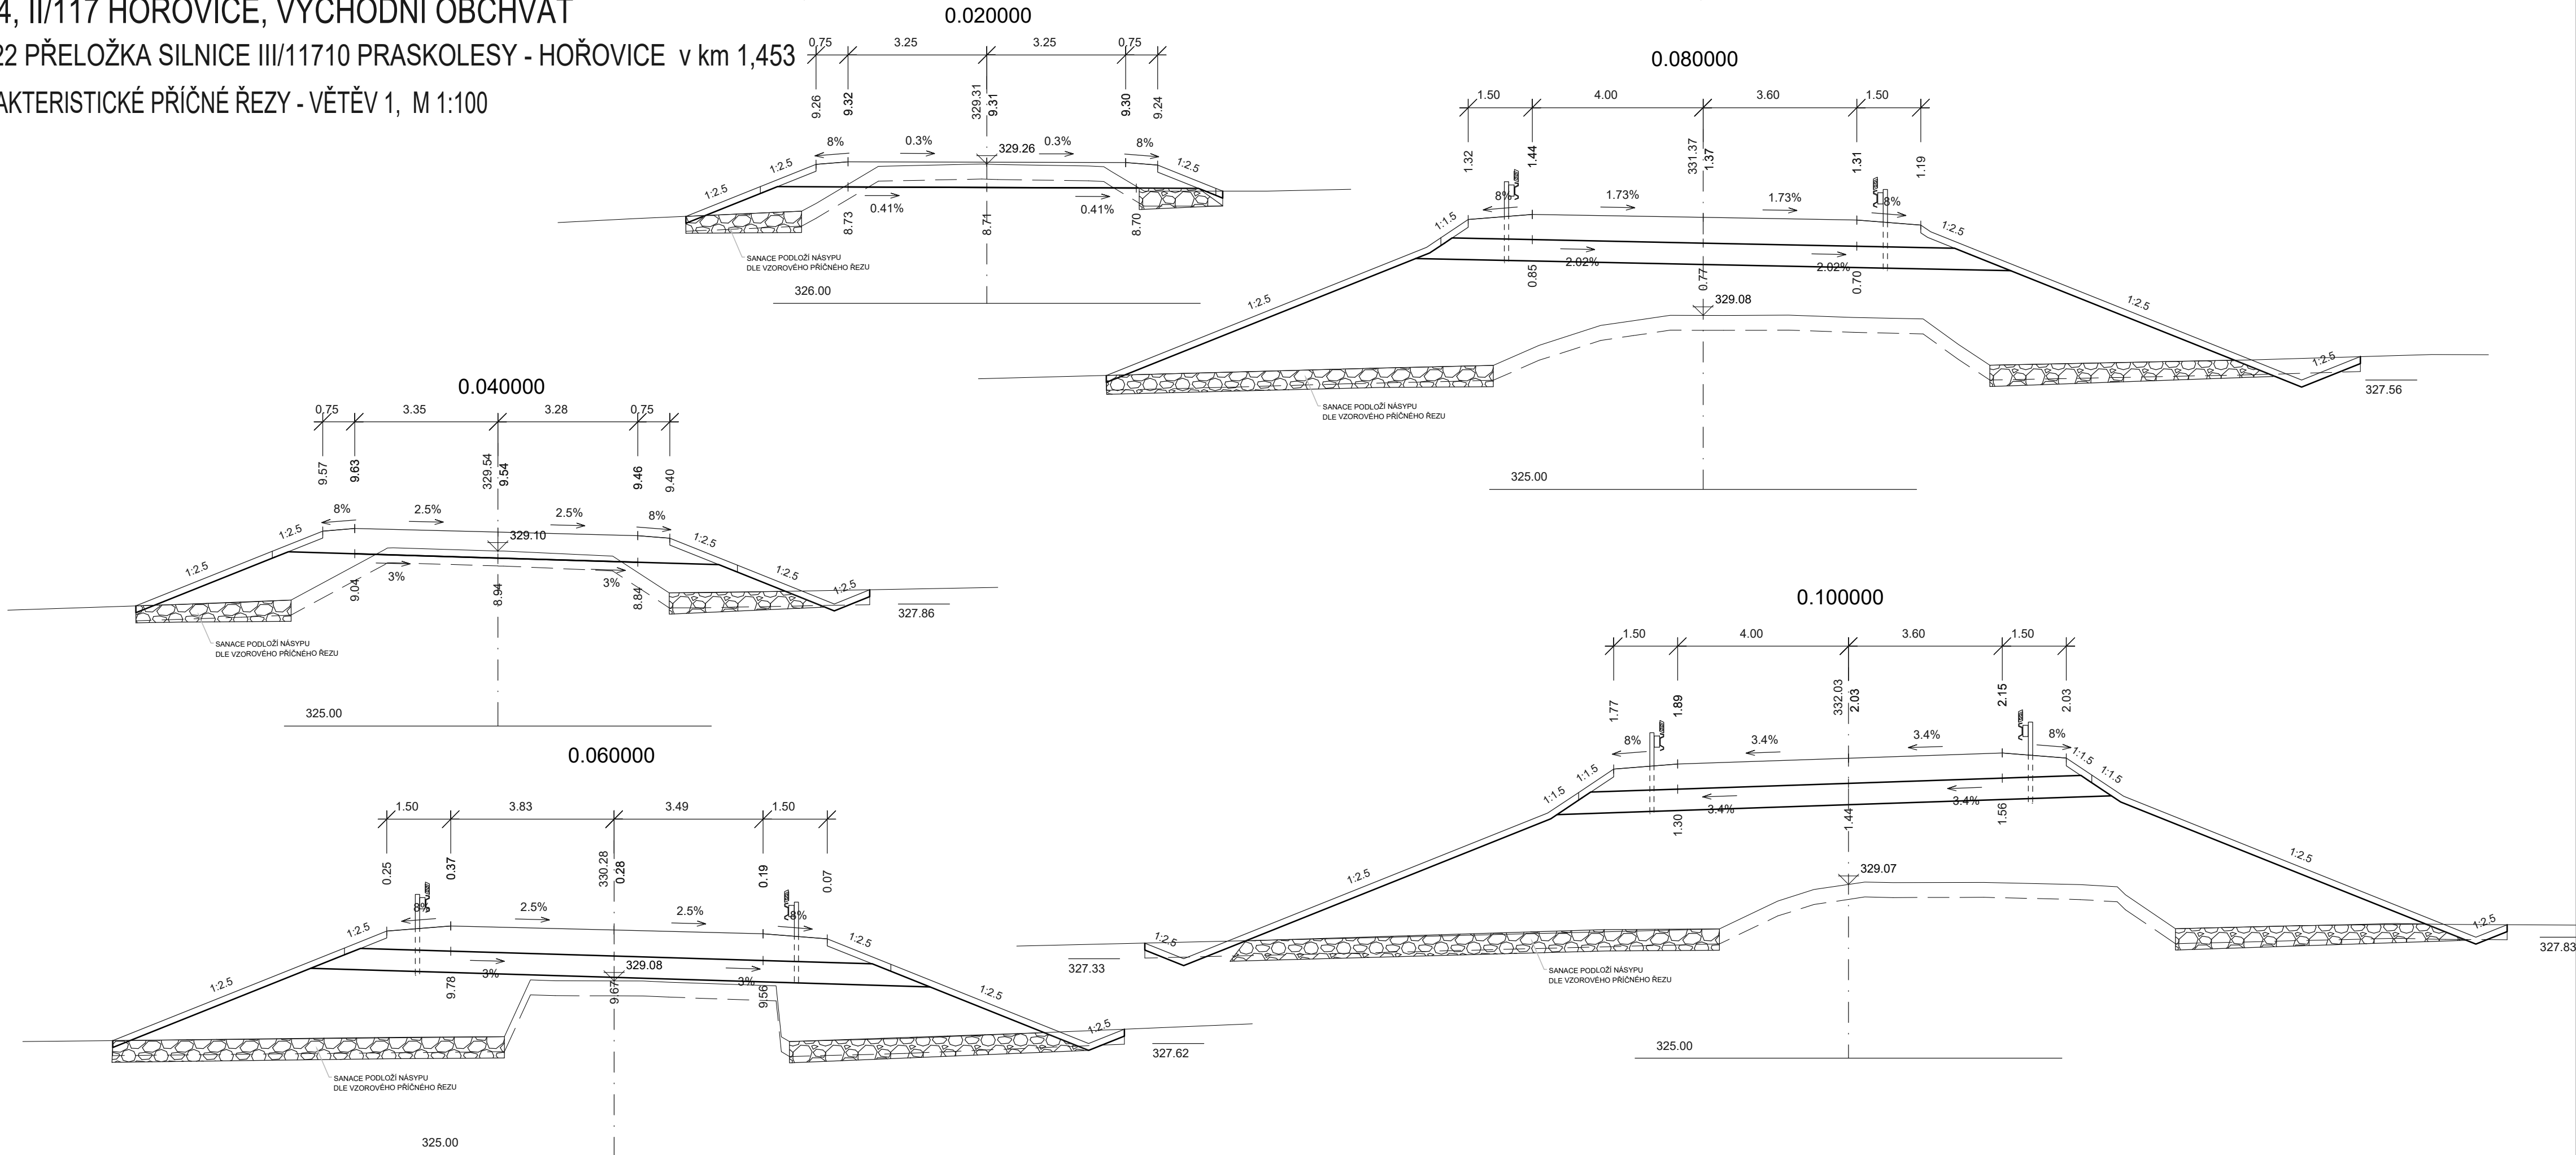


ČÁST D

VÝŠKOVÝ SYSTÉM BpV

SOUŘADNICOVÝ SYSTÉM S-JTSK

OBJEDNATEL PD



STŘEDOČESKÝ KRAJ
Zborovská 11
150 21 Praha 5
IČO: 708 91 095

PROJEKTOVÁ DOKUMENTACE PRO PROVÁDĚNÍ STAVBY

PDPS

II/114, II/117 Hořovice,
východní obchvat

HLAVNÍ INŽENÝR PROJEKTU

Ing. Petr Pacák

PROJEKTOVÁ, PRŮZKUMNÁ A KONZULTAČNÍ ORGANIZACE tel.: +420 267 004 111 PUDIS a.s., PODBABSKÁ 1014/20, 160 00 PRAHA 6 info@pudis.cz www.pudis.cz				
PROJEKTANT	VYPRACOVAL	KONTROLA	HIP	
Ing. Petr Pacák	Ing. Petr Pacák	Ing. Petr Pacák	Ing. Petr Pacák	STŘEDISKO SILNIC A DÁLNIC II.
AKCE II/114, II/117 HOŘOVICE, VÝCHODNÍ OBCHVAT				ČÍSLO ZAKÁZKY 1–0029–05/30
ČÁST D. STAVEBNÍ ČÁST, D.1 OBJEKTY POZEMNÍCH KOMUNIKACÍ				DOKUMENTACE PDPS
122 PŘELOŽKA SILNICE III/11710 PRASKOLESY–HOŘOVICE V KM 0,228				MĚŘITKO 1:100
				DATUM 11.2021
				POČET FORMÁTŮ 4xA4
OBSAH PŘÍLOHY				ČÁST D.1
CHARAKTERISTICKÉ PŘÍČNÉ ŘEZY – VĚTEV 1				ČÍSLO PŘÍLOHY 122.5.1
				ČÍSLO KOPIE
				KÓD
DOKUMENTACI LZE UŽÍVAT POUZE VE SMYSLU PŘÍSLUŠNÉ SMLOUVY O DÍLO. VÝKRES, ČI JEHO ČÁST, MŮŽE BÝT KOPÍROVÁN NEBO JINÝM ZPŮSOBEM ROZŠŘOVÁN POUZE PO PŘEDCHOZÍM SOUHLASU PUDIS a.s.				