


II/114, II/117 HOŘOVICE, VÝCHODNÍ OBCHVAT
SO 132 Přeložka cyklostezky Hořovice - Kotopeky
SITUACE, M 1: 500

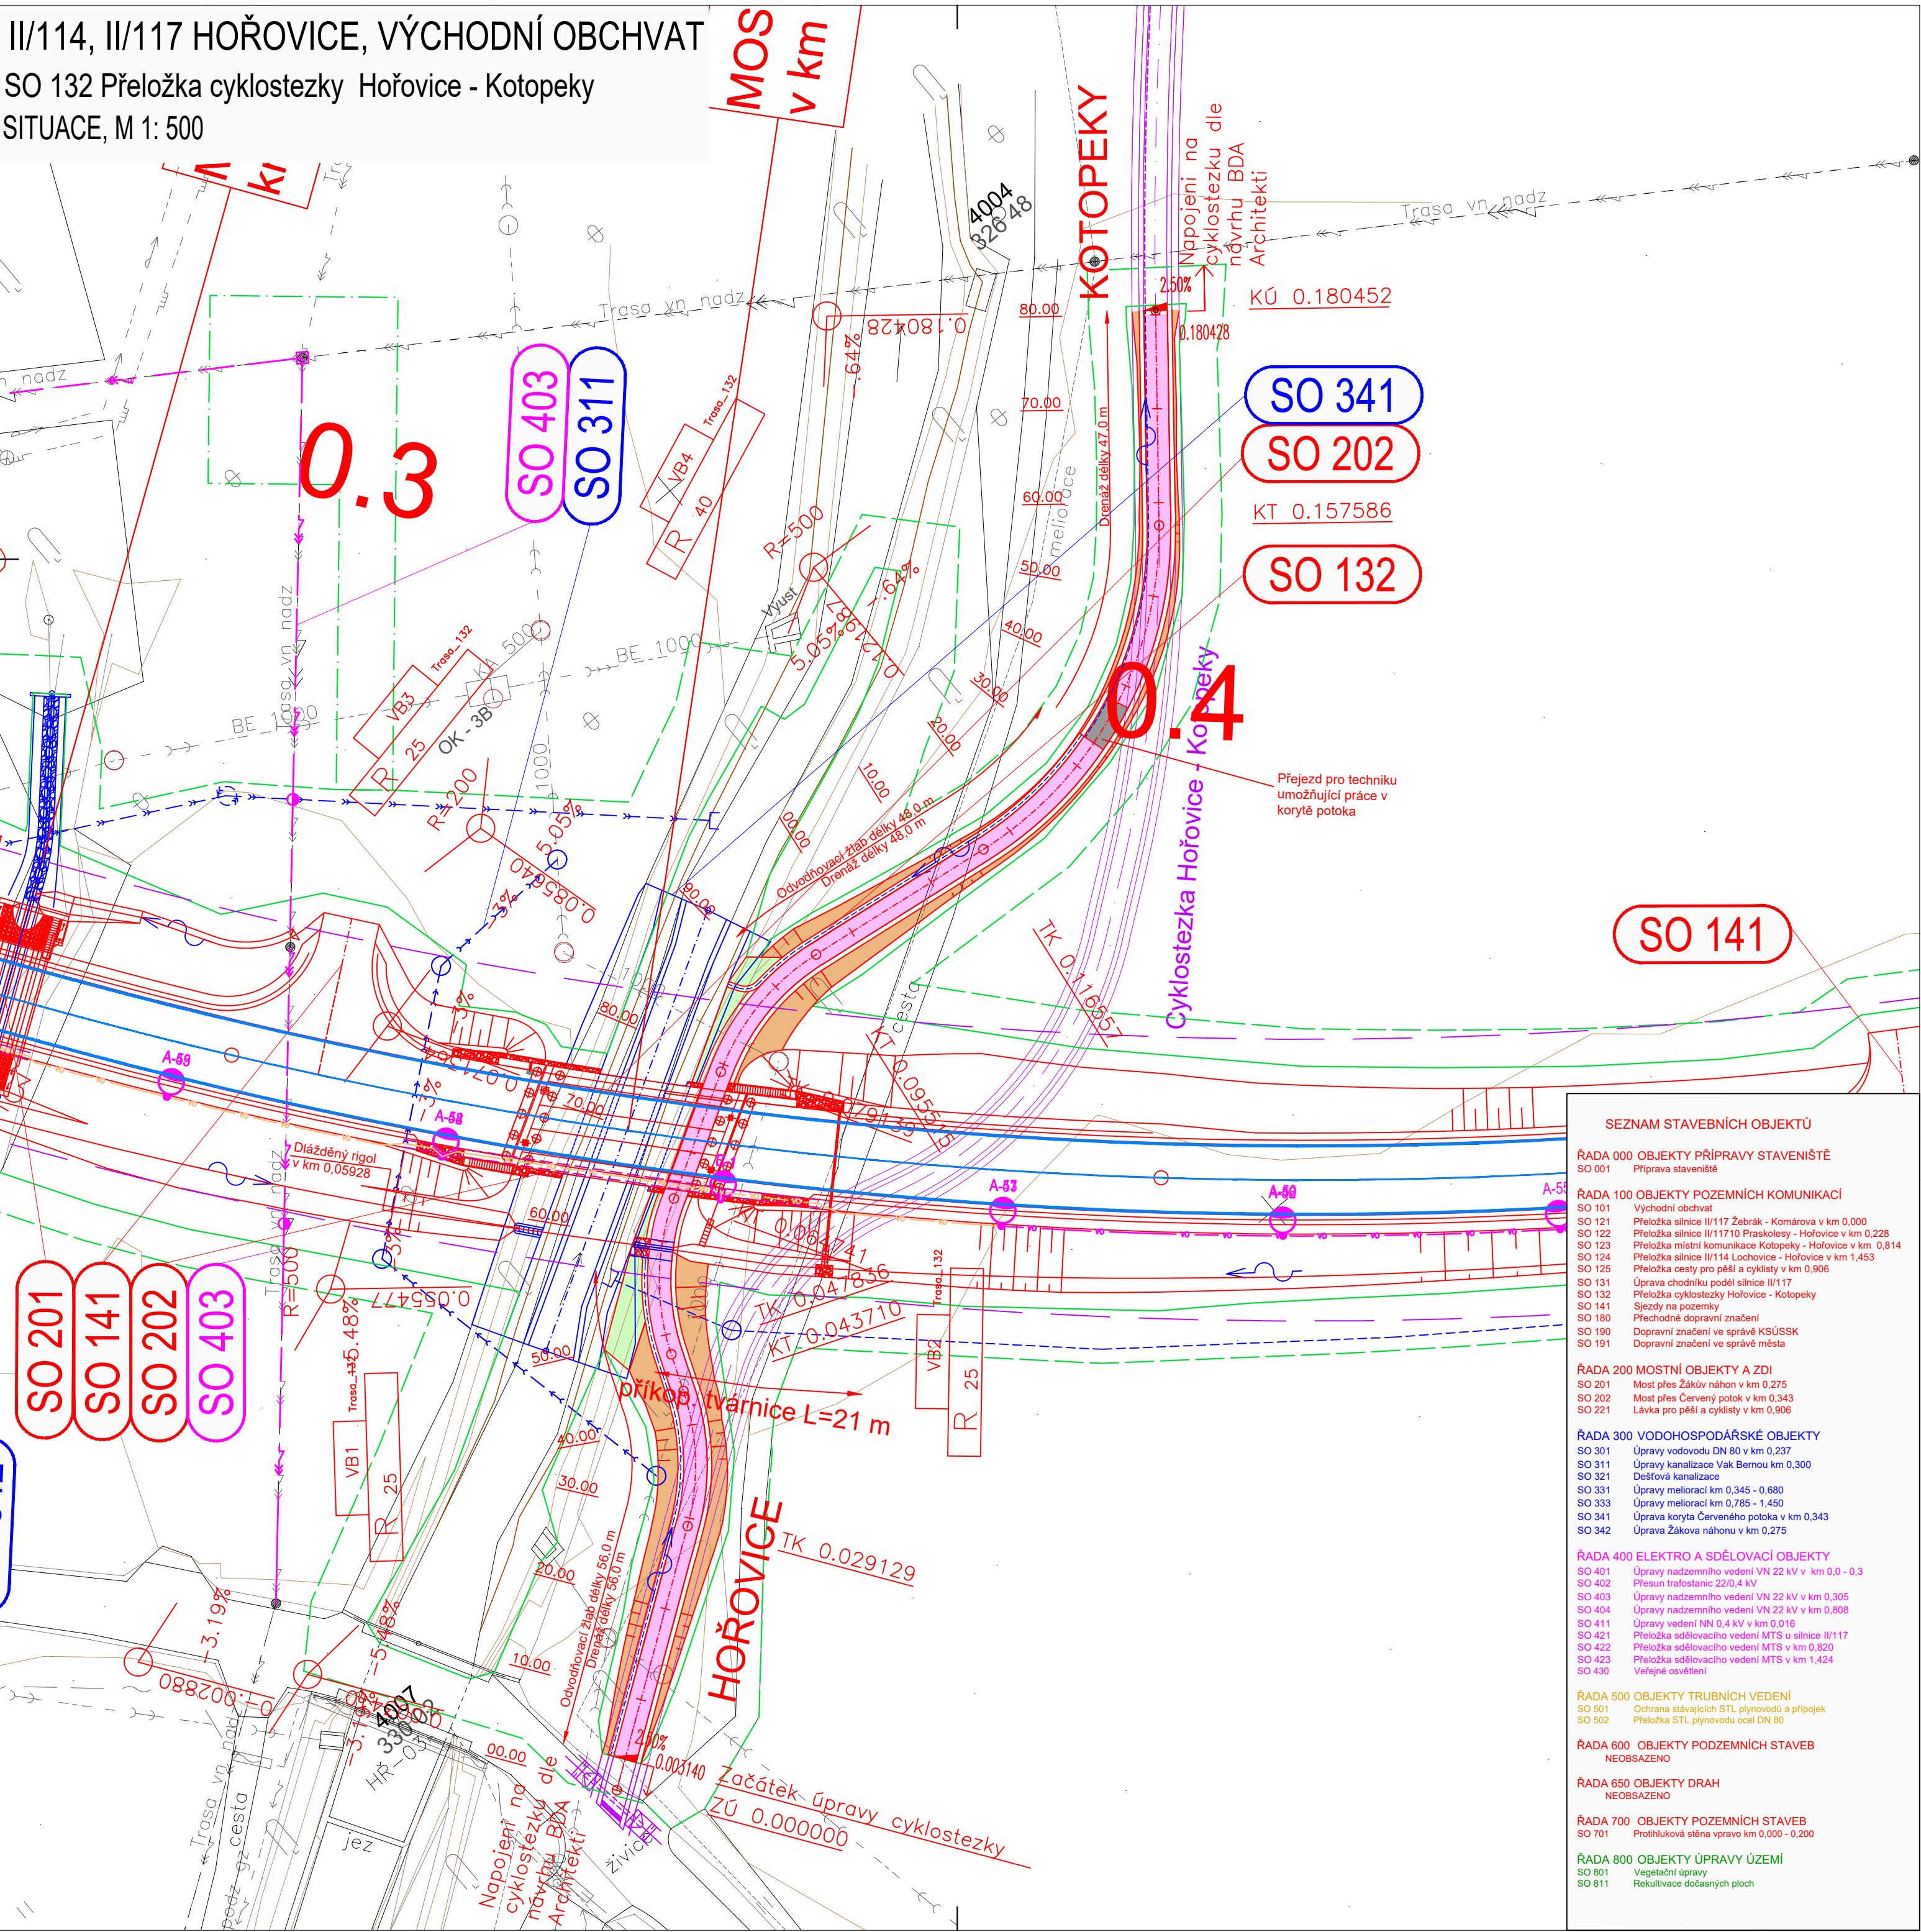

LEGENDA:

- STÁVAJÍCÍ HRANY
- NAVRHOVANÉ HRANY
- VODOROVNÉ DOPRAVNÍ ZNAČENÍ
- HRANICE TRVALÉHO ZÁBORU
- HRANICE DOČASNÉHO ZÁBORU NAD 1 ROK
- HRANICE DOČASNÉHO ZÁBORU DO 1 ROKU
- SOUVISEJÍCÍ STAVBA CYKLOSTEZKY
- OCHRANNÉ PÁSMO SILNICE II. TŘÍDY

INŽENÝRSKÉ SÍTĚ:

- VODOVOD /NAVRH
- SPLAŠKOVÁ KANALIZACE /NAVRH
- KANALIZACE - ODLEHČOVACÍ STOKA
- PLYNOVOD STL PODZEMNÍ /NAVRH
- SILOVÉ VEDENÍ VN NADZEMNÍ /NAVRH
- SILOVÉ VEDENÍ NN NADZEMNÍ /NAVRH
- SILOVÉ VEDENÍ NN PODZEMNÍ /NAVRH
- SDĚLOVACÍ KABEL NADZEMNÍ
- SDĚLOVACÍ KABEL PODZEMNÍ /NAVRH
- SDĚLOVACÍ KABEL PODZEMNÍ NEZAMĚŘENÝ
- KABELOVÉ TRASY SŽDC
- ČD TELEMATIKA - SDĚLOVACÍ KABEL
- MELIORACE /NAVRH

LEGENDA PLOCH:

- VOZOVKA - skladba č. 1
- VOZOVKA - skladba č. 2
- DLAŽBA U OKRUŽNÍCH KŘÍŽOVATEK - skladba č. 3
- VOZOVKA - skladba č. 4
- CHODNÍK - skladba č. 5
- VOZOVKA - SJEZDY - skladba č. 6
- VOZOVKA - skladba č. 7
- VOZOVKA - skladba č. 8
- VOZOVKA - PŘEJEZD - skladba č. 9
- NÁSP
- VÝKOP
- ZELĚŇ

UPOZORNĚNÍ :
Zákresy inženýrských sítí jsou pouze orientační a nesouží pro vytýčení inženýrských sítí. Před zahájením stavebních prací je nutno zajistit vytýčení polohy a označení těchto sítí za přítomnosti jednotlivých správců.

ČÁST D

VÝŠKOVÝ SYSTÉM BpV

SOUŘADNICOVÝ SYSTÉM S-JTSK

OBJEDNATEL PD



STŘEDOČESKÝ KRAJ
Zborovská 11
150 21 Praha 5
IČO: 708 91 095

PROJEKTOVÁ DOKUMENTACE PRO PROVÁDĚNÍ STAVBY

PDPS

II/114, II/117 Hořovice,
východní obchvat

HLAVNÍ INŽENÝR PROJEKTU

ING. PETR PACÁK

PROJEKTOVÁ, PRŮZKUMNÁ A KONZULTAČNÍ ORGANIZACE

tel.: +420 267 004 111
PUDIS a.s., PODBABSKÁ 1014/20, 160 00 PRAHA 6

info@pudis.cz
www.pudis.cz



PROJEKTANT VYPRACOVAL KONTROLA HIP

Ing. Petr Pacák Ing. Petr Pacák Ing. Petr Pacák Ing. Petr Pacák

AKCE II/114, II/117 HOŘOVICE, VÝCHODNÍ OBCHVAT

ČÁST D. STAVEBNÍ ČÁST, D.1 OBJEKTY POZEMNÍCH KOMUNIKACÍ

132 PŘELOŽKA CYKLOSTEZKY HOŘOVICE-KOTOPEKY

POČET FORMÁTŮ 6x44

OBSAH PŘÍLOHY ČÍSLO PŘÍLOHY ČÍSLO KOPIE

SITUACE D.1 132.2

KÓD

DOKUMENTACI LZE UŽÍVAT POUZE VE SMYSLU PŘÍSLUŠNÉ SMLOUVY O DÍLO, VÝKRES, ČI JEHO ČÁSTI, MŮŽE BÝT KOPÍROVÁN NEBO JINÝM ZPŮSOBEM ROZŠÍŘOVÁN POUZE PO PŘEDCHOZÍM SOUHLASU PUDIS a.s.