


SO 201 - MOST PŘES ŽÁKŮV NÁHON V KM 0,275

PODÉLNÝ ŘEZ

ŘEZ 2C-2C : PODÉLNÝ ŘEZ OSOU KOMUNIKACE

M 1:50

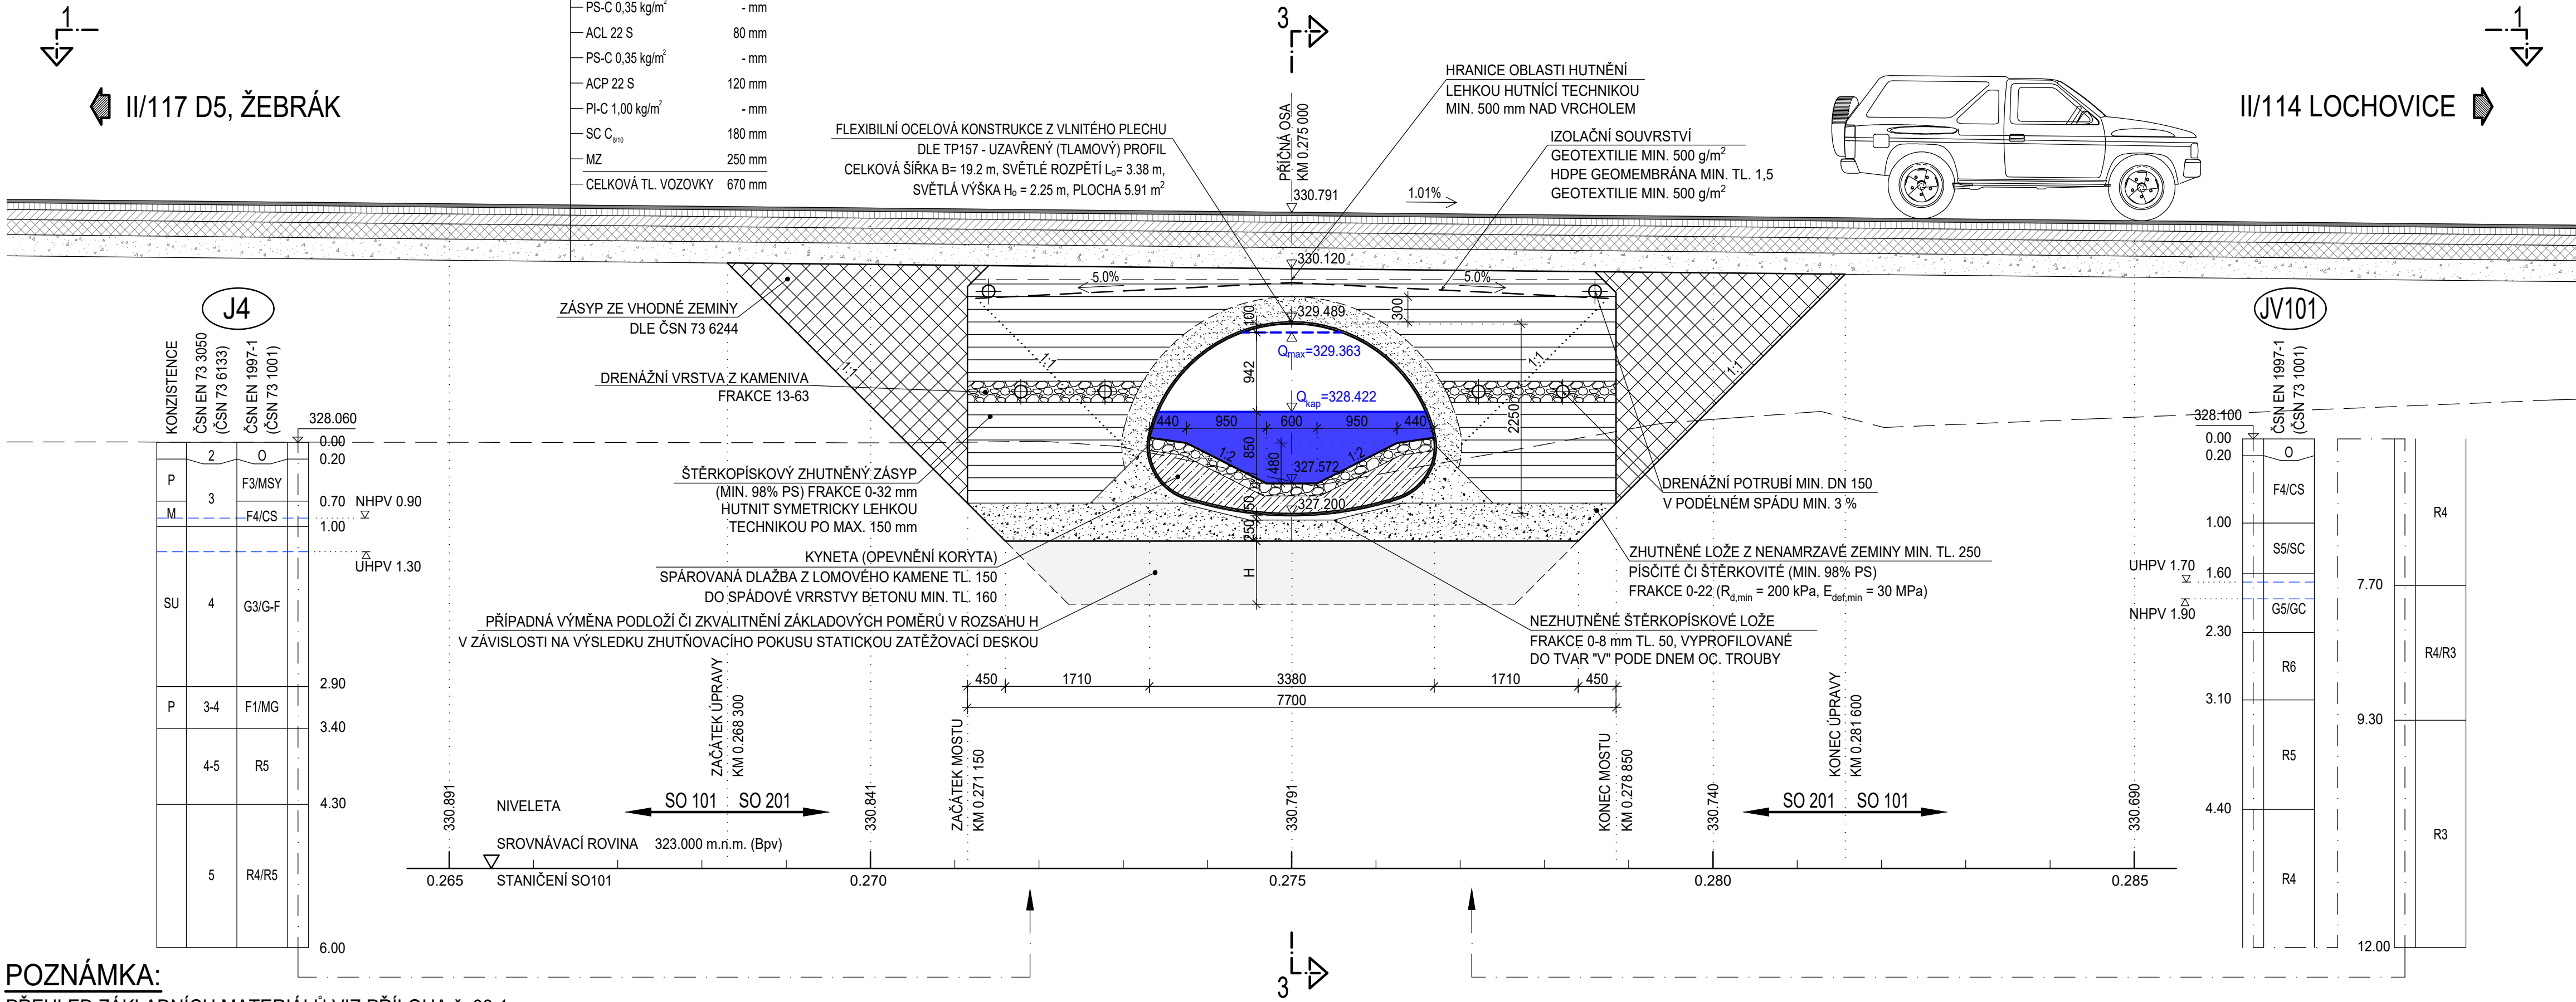

ČÁST D.1.2

VÝŠKOVÝ SYSTÉM Bpv

SOUŘADNICOVÝ SYSTÉM S-JTSK

OBJEDNATEL PD

Sředočeský kraj

STŘEDOČESKÝ KRAJ
Zborovská 11
150 21 Praha 5
IČO: 708 91 095

PROJEKTOVÁ DOKUMENTACE PRO PROVÁDĚNÍ STAVBY

PDPs

II/114, II/117 Hořovice,
východní obchvat

HLAVNÍ INŽENÝR PROJEKTU

Ing. Jan Petr

PUDIS

projektová, průzkumná a konzultační společnost

PUDIS a.s., Podbabská 1014/20, 160 00 Praha 6 - Bubeněč
tel.: +420 267 004 111, www.pudis.cz, info@pudis.cz

Vypracoval: Ing. Josef Bajtek	Hlavní inženýr projektu: Ing. Jan Petr	Investor: Středočeský kraj Zborovská 11 150 21 Praha 5
Odpovědný projektant: Ing. Miroslav Kroupar	Výrobní ředitel: Ing. Jan Vlček	
Číslo zakázky: 1-0029-05/30	Ředitel společnosti: Ing. Martin Höfler	Datum: 11/2021
Akce: II/114, II/117 HOŘOVICE, VÝCHODNÍ OBCHVAT D.1.2 MOSTNÍ OBJEKTY A ZDI		
Příloha: SO 201 Most přes Žákův náhon v km 0,275 PODÉLNÝ ŘEZ		Měřítko: 1:50
		Formát: 4xA4
		Stupeň: PDPS
		Souprava: 03.2