

SO 332 - Úpravy meliorací v KM 0,785 - 1,450 celkem 750,20 m

svodný drén "b" - 450,00 m

plast DN 200 - 30,0 m


plast DN 150 - 9,40 m

plast perfor. DN 150 - 410,6 m

svodný drén "c" - 300,20 m

plast DN 200 - 42,0 m

plast perfor. DN 150 - 258,2 m

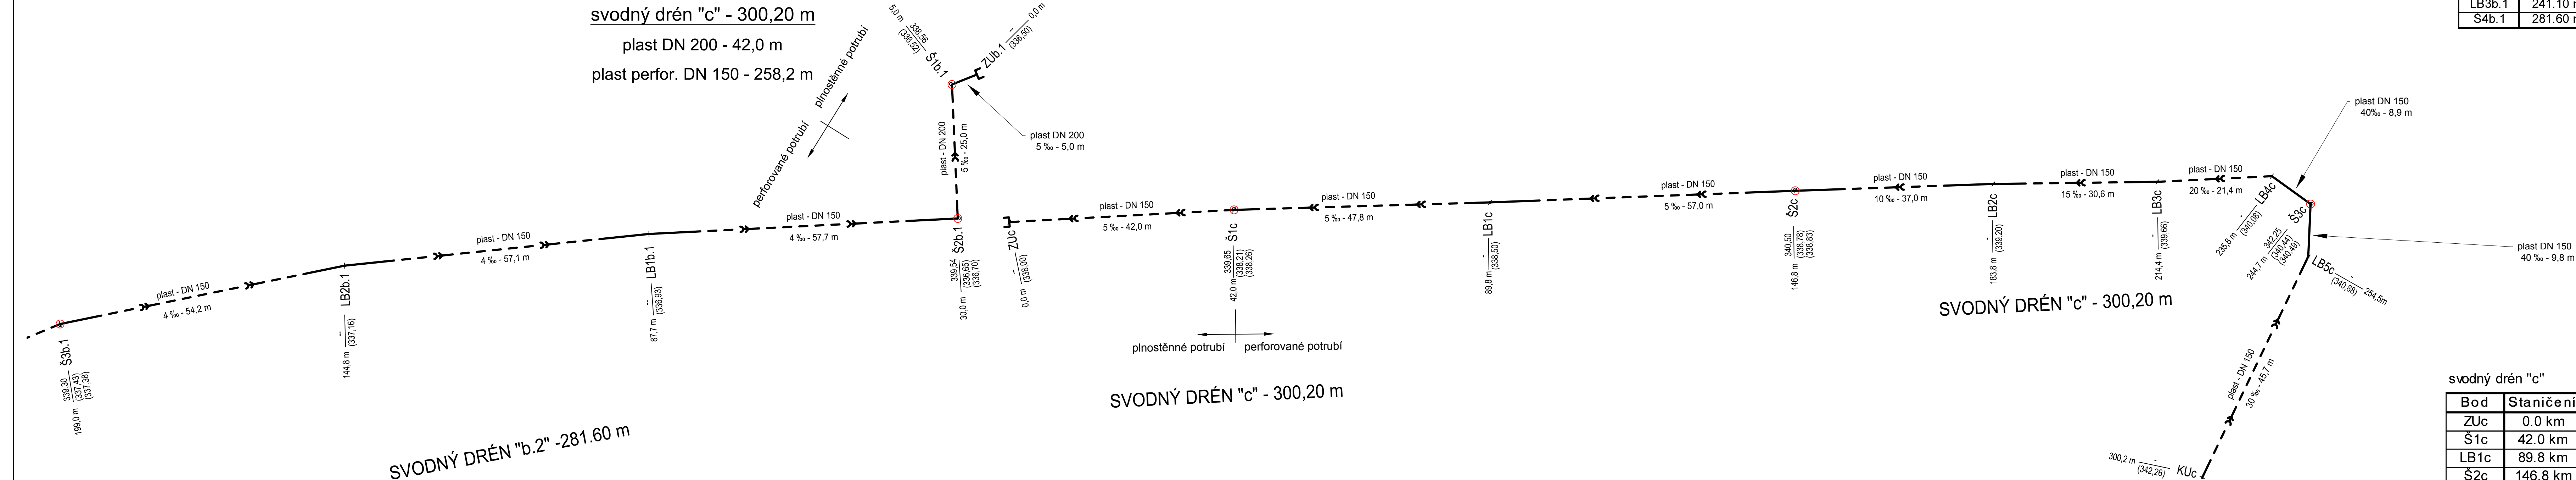

svodný drén "b.1"

Bod	Staničení	Y	X
Zub.1	0.0 m	782 156.312	1 065 065.575
Š1b.1	5.0 m	782 160.211	1 065 062.445
Š2b.1	30.0 m	782 181.406	1 065 075.703
LB1b.1	87.7 m	782 212.358	1 065 027.007
LB2b.1	144.80 m	782 245.524	1 064 980.527
Š3b.1	199.0 m	782 281.190	1 064 939.715
LB3b.1	241.10 m	782 314.322	1 064 913.922
Š4b.1	281.60 m	782 348.134	1 064 891.456

svodný drén "c"

Bod	Staničení	Y	X
ZUc	0.0 km	782 177.241	1 065 084.410
Š1c	42.0 km	782 154.567	1 065 119.764
LB1c	89.8 km	782 129.774	1 065 160.634
Š2c	146,8 km	782 099.783	1 065 209.103
LB2c	183,8 km	782 080.428	1 065 240.637
LB3c	214,4 m	782 064.982	1 065 267.052
LB4c	235,8 m	782 053.518	1 065 285.122
Š3c	244,7 m	782 054.476	1 065 293.971
LB5c	254,5 m	782 063.208	1 065 298.420
KUc	300.2 m	782 108.801	1 065 301.546

ČÁST D.1.3

VÝŠKOVÝ SYSTÉM BpV

SOUŘADNICOVÝ SYSTÉM S-JTSK

OBJEDNATEL PD



STŘEDOČESKÝ KRAJ
Zborovská 11
150 21 Praha 5
IČO: 708 91 095

PROJEKTOVÁ DOKUMENTACE PRO PROVÁDĚNÍ STAVBY

PDPS

II/114, II/117 Hořovice,
východní obchvat

HLAVNÍ INŽENÝR PROJEKTU

Ing. Jan Petr

Souřadnicový systém JTSK

Výškový systém BpV



projektová, průzkumná a konzultační společnost
PUDIS a.s., Podbabská 1014/20, 160 00 Praha 6 - Bubeneč
tel.: +420 267 004 111, www.pudis.cz, info@pudis.cz

Vypracoval: Ing. Gabriela Matznerová	Hlavní inženýr projektu: Ing. Jan Petr	Investor: Středočeský kraj Zborovská 11 150 21 Praha 5
Odpovědný projektant: Ing. Gabriela Matznerová	Výrobní ředitel: Ing. Jan Vlček	
Číslo zakázky: 1-0029-05/30	Ředitel společnosti: Ing. Martin Höfler	
Datum: 06/2023		

Akce: II/114, II/117 HOŘOVICE, VÝCHODNÍ OBCHVAT D.1.3. VODOHOSPODÁŘSKÉ OBJEKTY Příloha: SO 332 – Úpravy meliorací v KM 0,785 – 1,450 VYTÝČOVACÍ SCHEMA – 2. díl – ZMĚNA	Měřítko: 1:500	Formát: 6 A4
	Stupeň: aktualizace PDPS	Souprava: 5.
	Číslo přílohy: 5.	