


II/114, II/117 HOŘOVICE, VÝCHODNÍ OBCHVAT
SO 101 VÝCHODNÍ OBCHVAT
CHARAKTERISTICKÉ PŘÍČNÉ ŘEZY - ČÁST 4, M 1:100

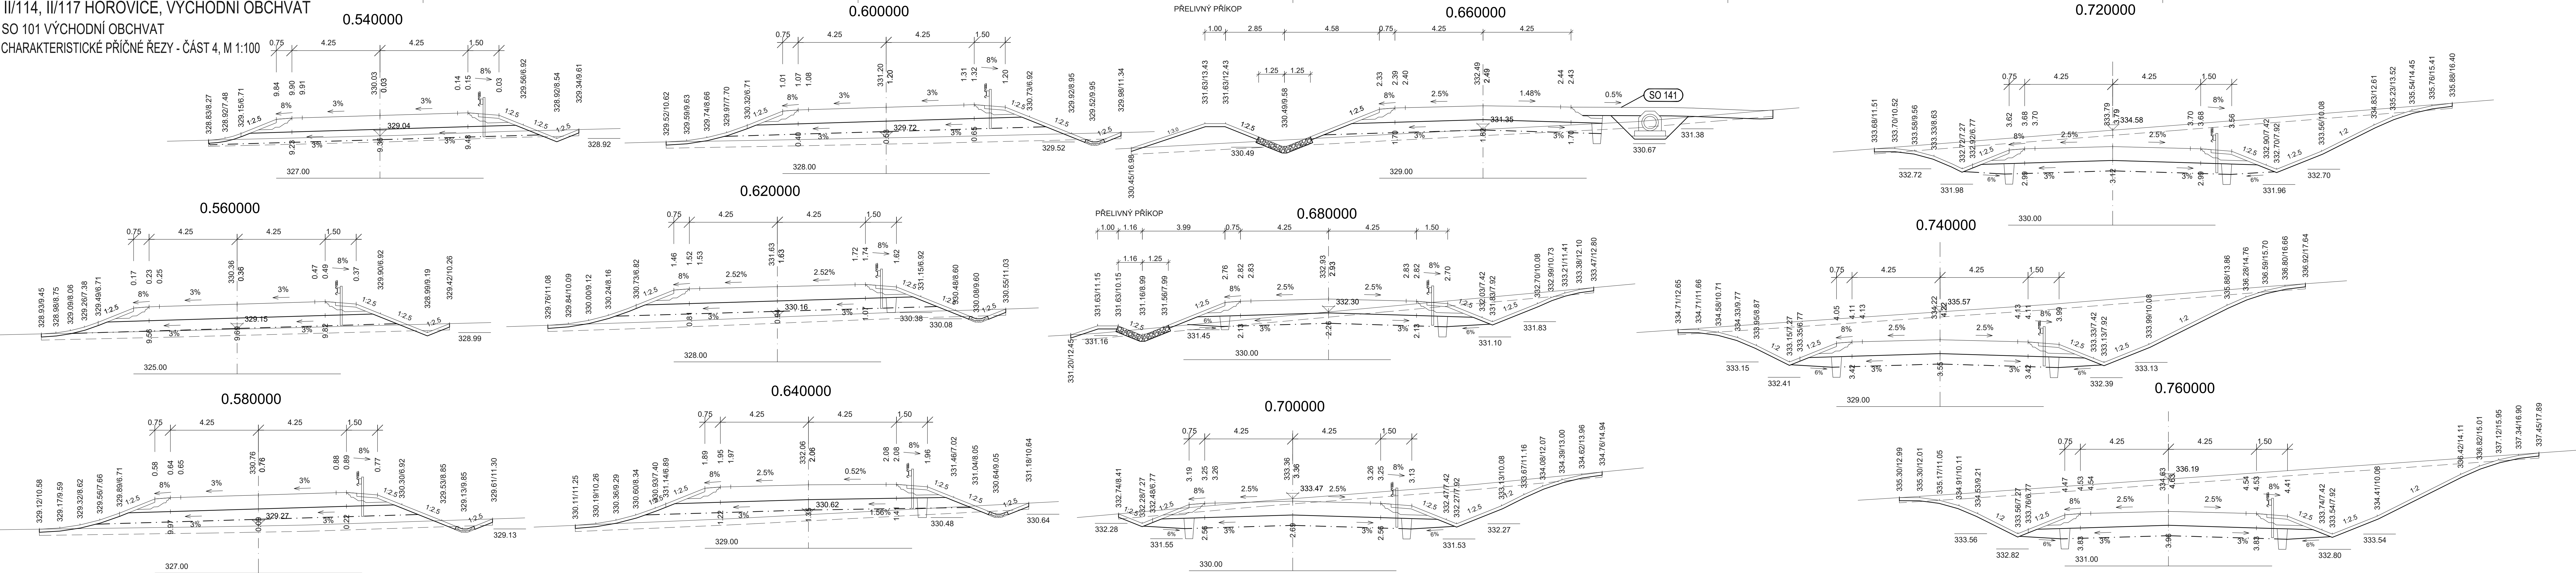


ČÁST D

VÝŠKOVÝ SYSTÉM Bpv

SOUŘADNICOVÝ SYSTÉM S-JTSK

OBJEDNATEL PD



STŘEDOČESKÝ KRAJ
Zborovská 11
150 21 Praha 5
IČO: 708 91 095


PROJEKTOVÁ DOKUMENTACE PRO PROVÁDĚNÍ STAVBY

PDPS

II/114, II/117 Hořovice,
východní obchvat

HLAVNÍ INŽENÝR PROJEKTU

ING. PETR PACÁK

PROJEKTOVÁ, PRŮZKUMNÁ A KONZULTAČNÍ ORGANIZACE tel.: +420 267 004 111 PUDIS s.r.o., POBOŘSKÁ 1014/20, 160 00 PRAHA 6 info@pudis.cz www.pudis.cz					
PROJEKTANT Ing. Petr Pacák	VÝPRACOVÁL Ing. Michal Nůsek	KONTROLA Ing. Petr Pacák	HIP Ing. Petr Pacák	STŘEDISKO SILNIC A DÁLNIC II.	
II/114, II/117 HOŘOVICE, VÝCHODNÍ OBCHVAT D. STAVEBNÍ ČÁST, D.1 OBJEKTY POZEMNÍCH KOMUNIKACÍ 101 VÝCHODNÍ OBCHVAT				ČÍSLO ZAKÁZKY 1-0029-05/30	DOKUMENTACE PDPS
CHARAKTERISTICKÉ PŘÍČNÉ ŘEZY - ČÁST 4				MĚŘÍTKO 1:100	DATUM 11.2021
OBSAH PŘÍLOHY				POČET FORMÁTŮ 7x44	ČÍSLO KOPIE
				D.1	101.5.4
DOKUMENTACE LZE UŽÍVAT POUZE VE SMYSLU PŘÍSLUŠNÉ SMLOUVY O DÍLO. VÝKRES, ČI JEHO ČÁST, MŮŽE BÝT KOPÍROVÁN NEBO JINÝM ZPŮSOBEM POUŽÍVÁN POUZE PO PŘEDCHOZÍ SOHLASU PUDIS s.r.o.					