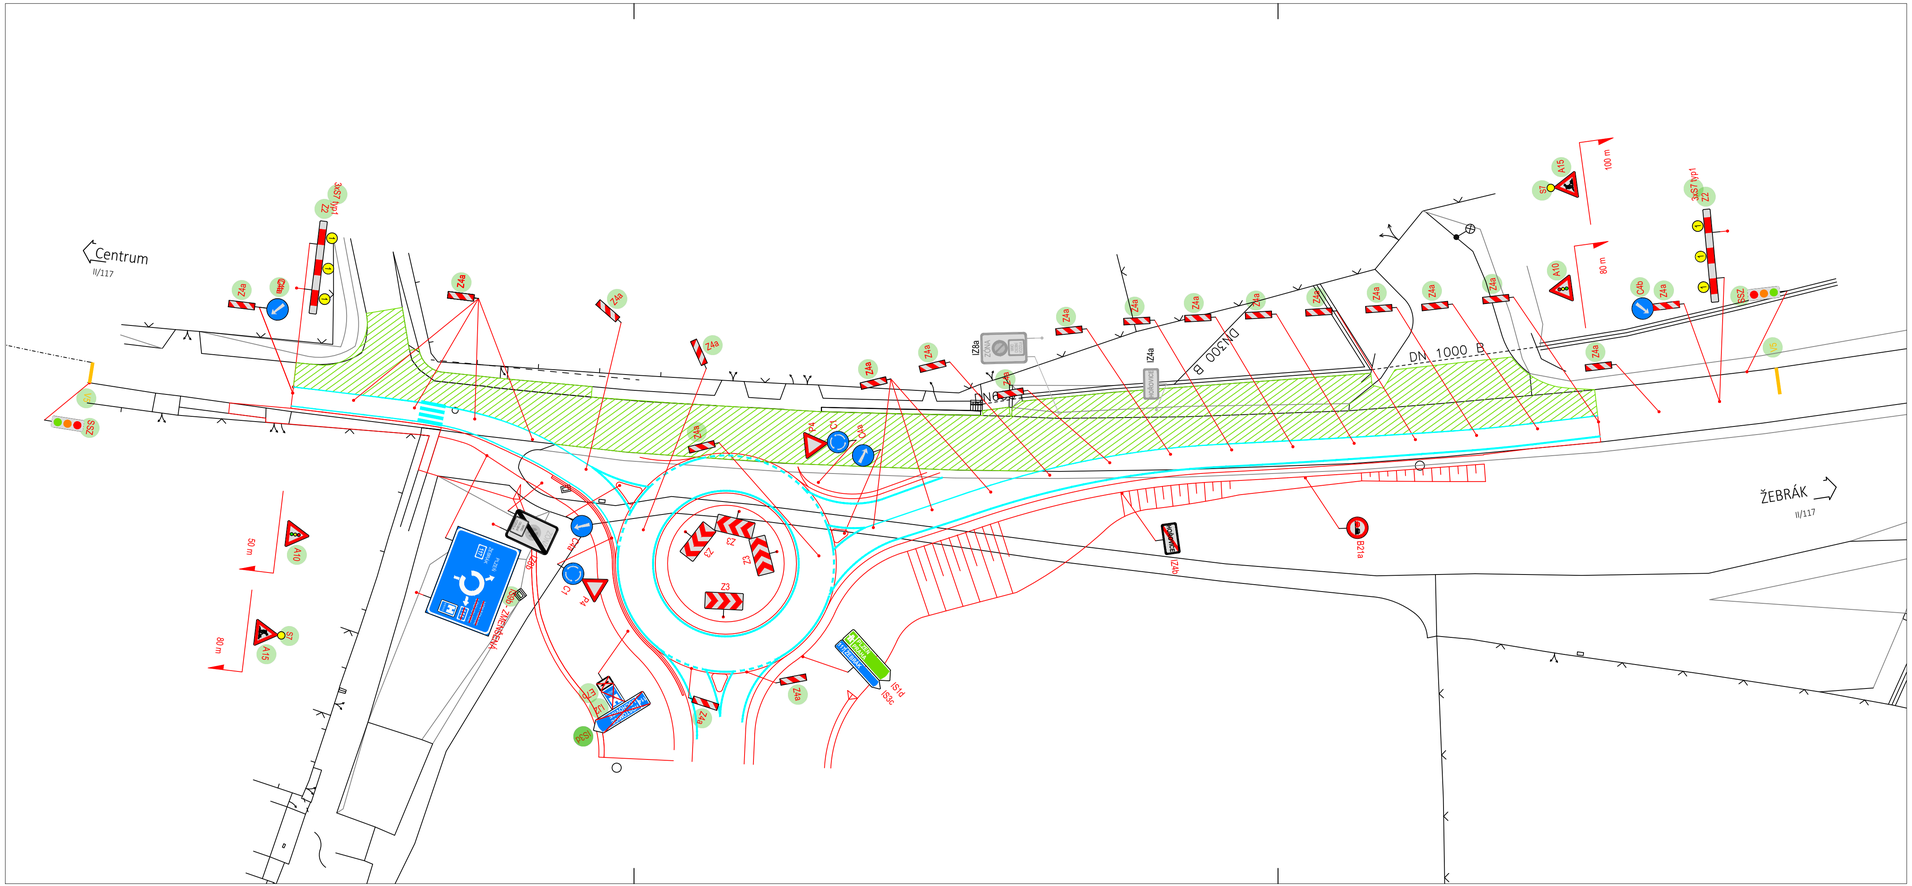
Centrum
II/117
ŽEBRÁK
II/117
DN 1000 B
DN 300 B
DN 300 B
JIŽNÍ
JIŽNÍ
JIŽNÍ