



VZOROVÉ PŘÍČNÉ ŘEZY - ČÁST 1, M 1:50

S 9,5/60

ZÁŘEZ

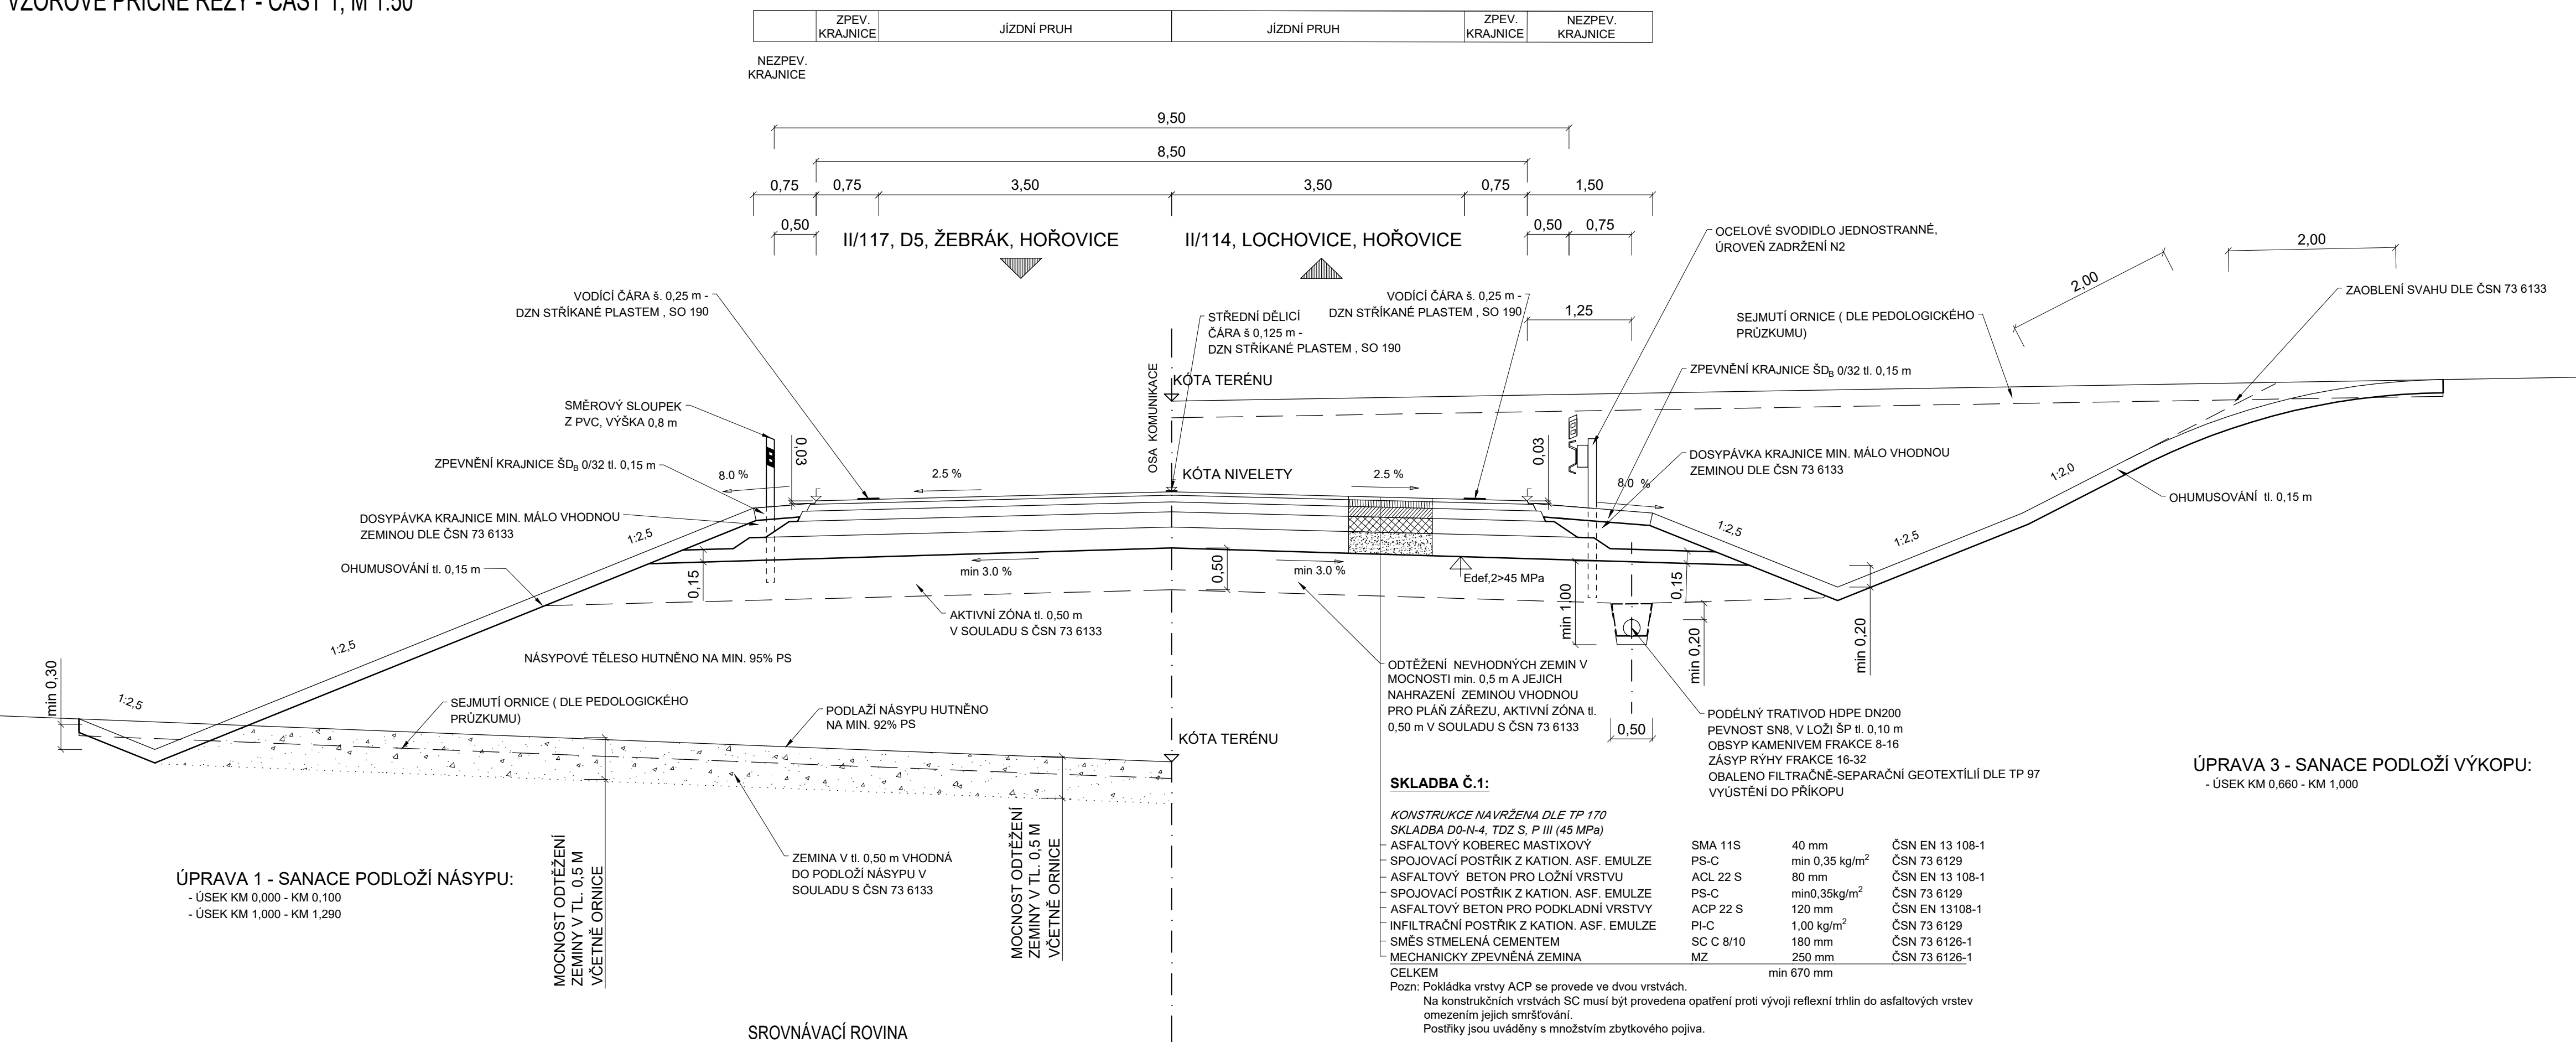

OKRUŽNÍ KŘIŽOVATKA

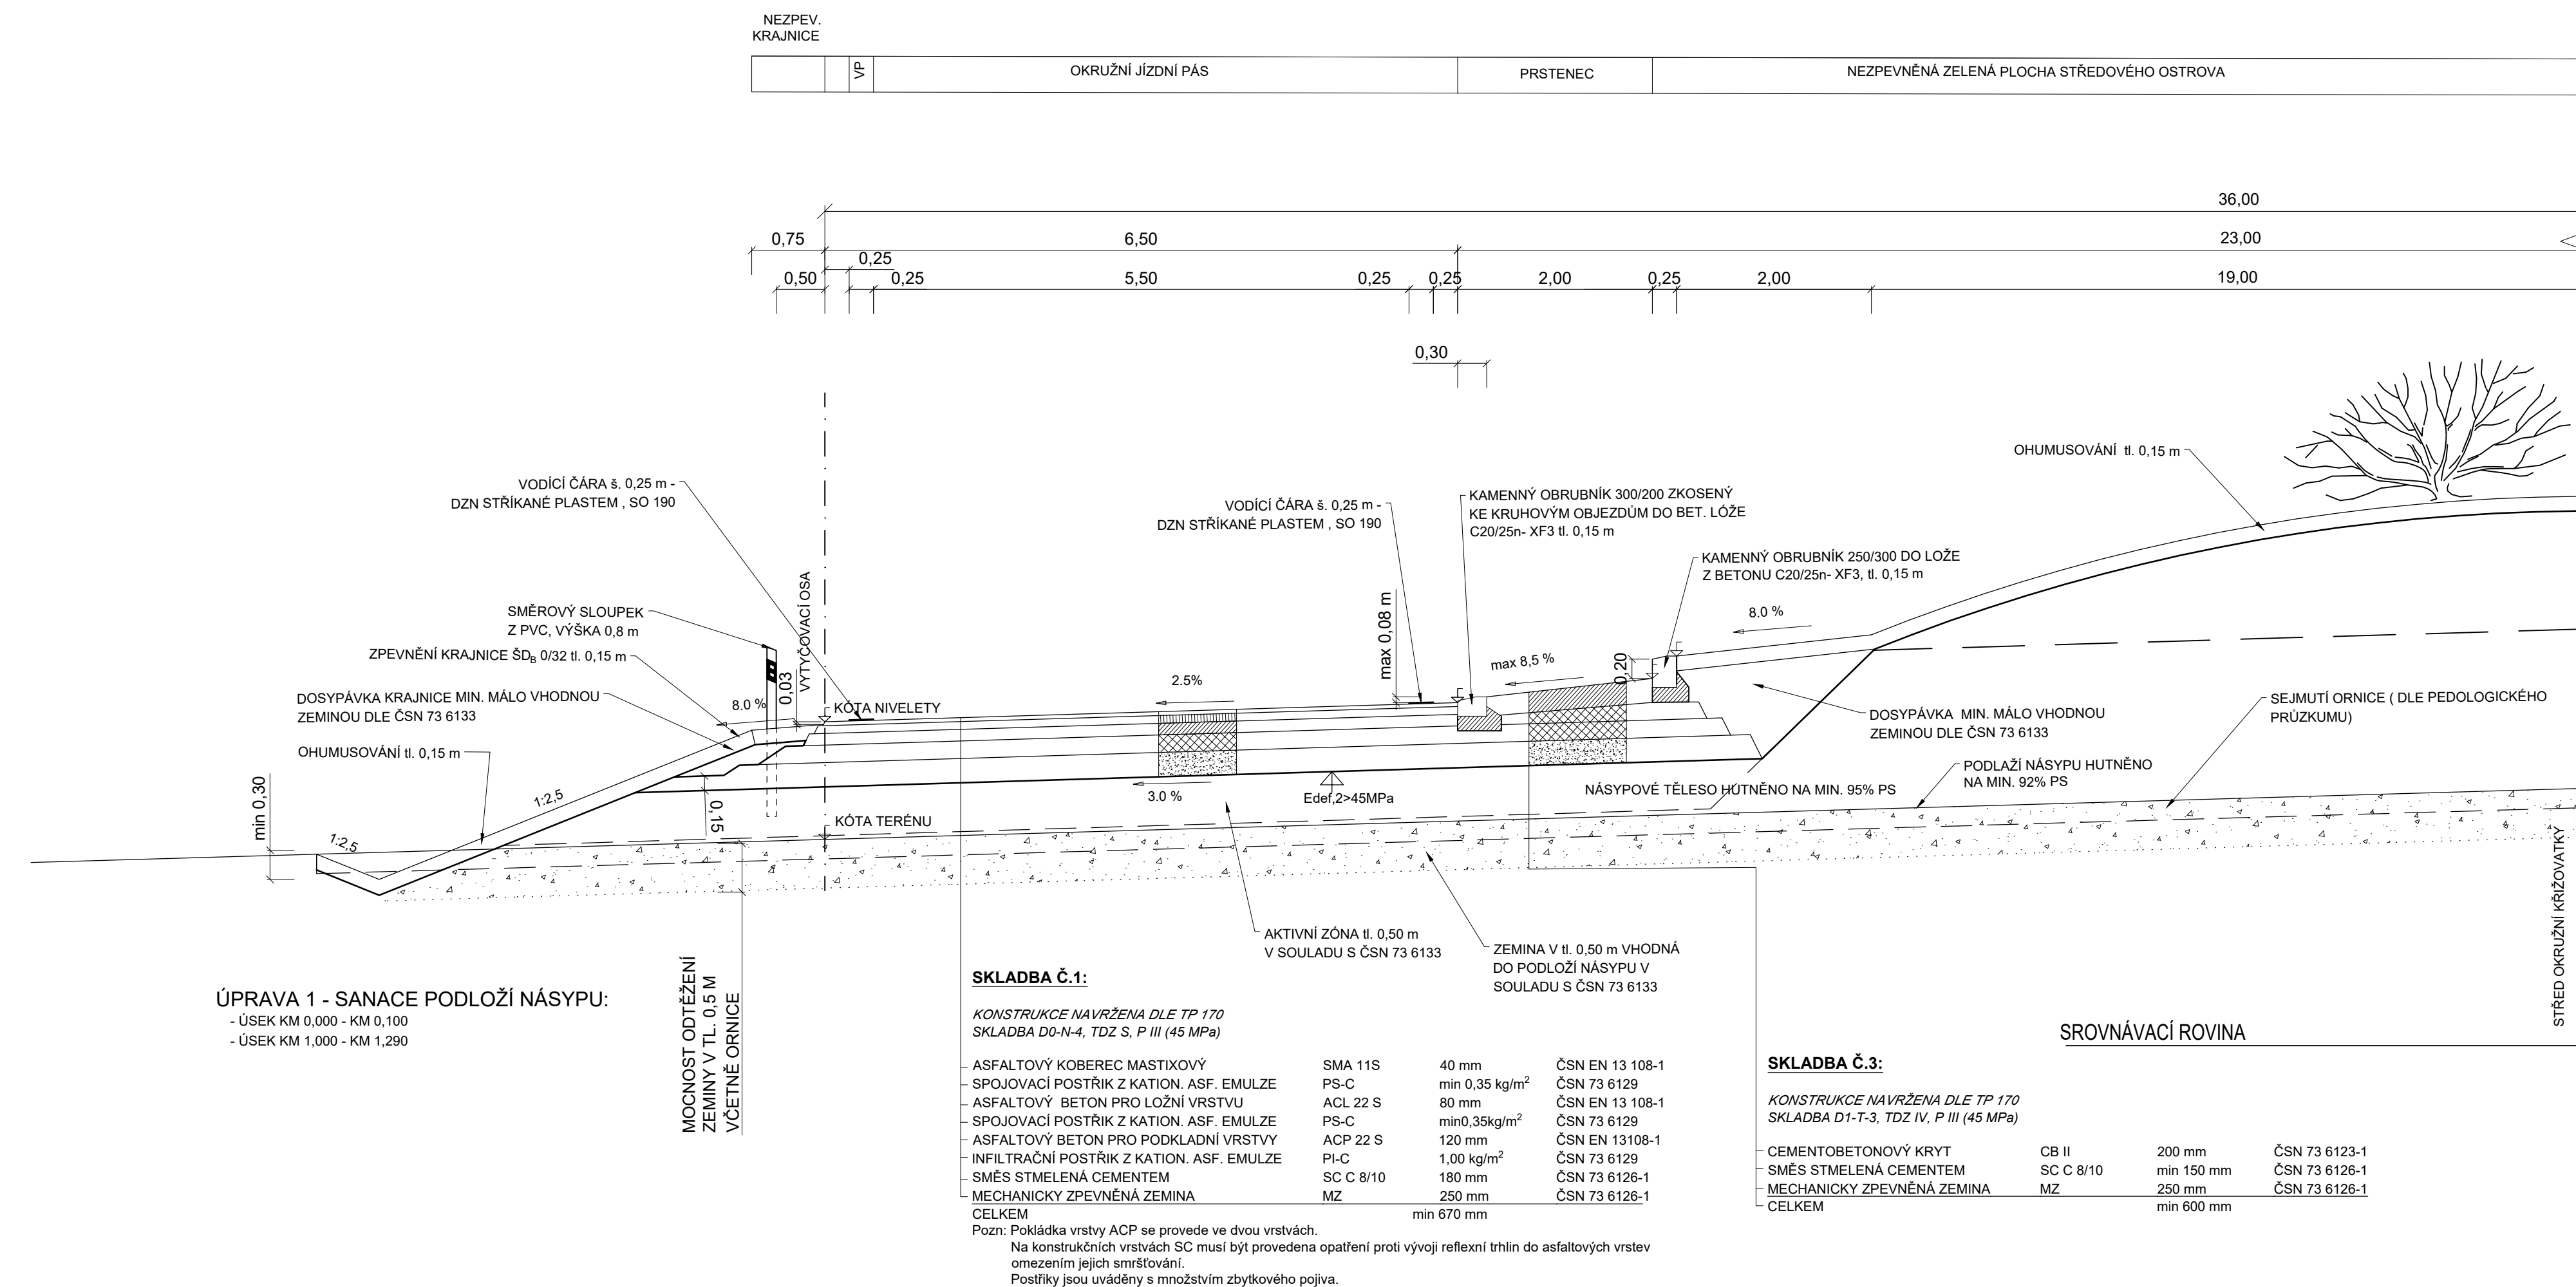

ČÁST D

VÝŠKOVÝ SYSTÉM Bpv

SOUŘADNICOVÝ SYSTÉM S-JTSK

OBJEDNATEL PC

STŘEDOČESKÝ KRAJ
Zborovská 11
150 21 Praha 5
IČO: 708 91 095

PROJEKTOVÁ DOKUMENTACE PRO PROVÁDĚNÍ STAVBY

PDPS

II/114, II/117 Hořovice, východní obchvat

HLAVNÍ INŽENÝR PROJEKTU

NG. PETR PACÁK

PROJEKTOVÁ, PRŮZKUMNÁ A KONSULTAČNÍ ORGANIZACE
tel.: +420 267 004 111 info@pudis.cz
PUDIS a.s., PODBABSKÁ 1014/20, 160 00 PRAHA 6 www.pudis.cz



PROJEKTANT	VYPRACOVAL	KONTROLA	HIP	STŘEDISKO SILNIC A DÁLNIC II.
Ing. Petr Pacák	Ing. Michal Nůsek	Ing. Petr Pacák	Ing. Petr Pacák	

AKCE	ČÍSLO ZAKÁZKY	1-0029-05/30
II/114, II/117 HOŘOVICE, VÝCHODNÍ OBCHVAT	DOKUMENTACE	PDPS

D. STAVEBNÍ ČÁST, D.1 OBJEKTY POZEMNÍCH KOMUNIKACÍ	MERITKO	1:50
101 VÝCHODNÍ OBCHVAT	DATUM	11.2021
	ROČNÍ FORMÁT	8x11

OBSAH PŘÍLOHY	ČÁST	ČÍSLO PŘÍLOHY	ČÍSLO KOPIE
VZOROVÉ PŘÍČNÉ ŘEZY	D.1	101.4.1	

VZOROVE PRICNE REZI - CAST I	K60
------------------------------	-----