


II/114, II/117 HOŘOVICE, VÝCHODNÍ OBCHVAT
SO 123 PŘELOŽKA MÍSTNÍ KOMUNIKACE KOTOPEKY - HOŘOVICE v km 0,814
CHARAKTERISTICKÉ PŘÍČNÉ ŘEZY - VĚTEV 2, M 1:100

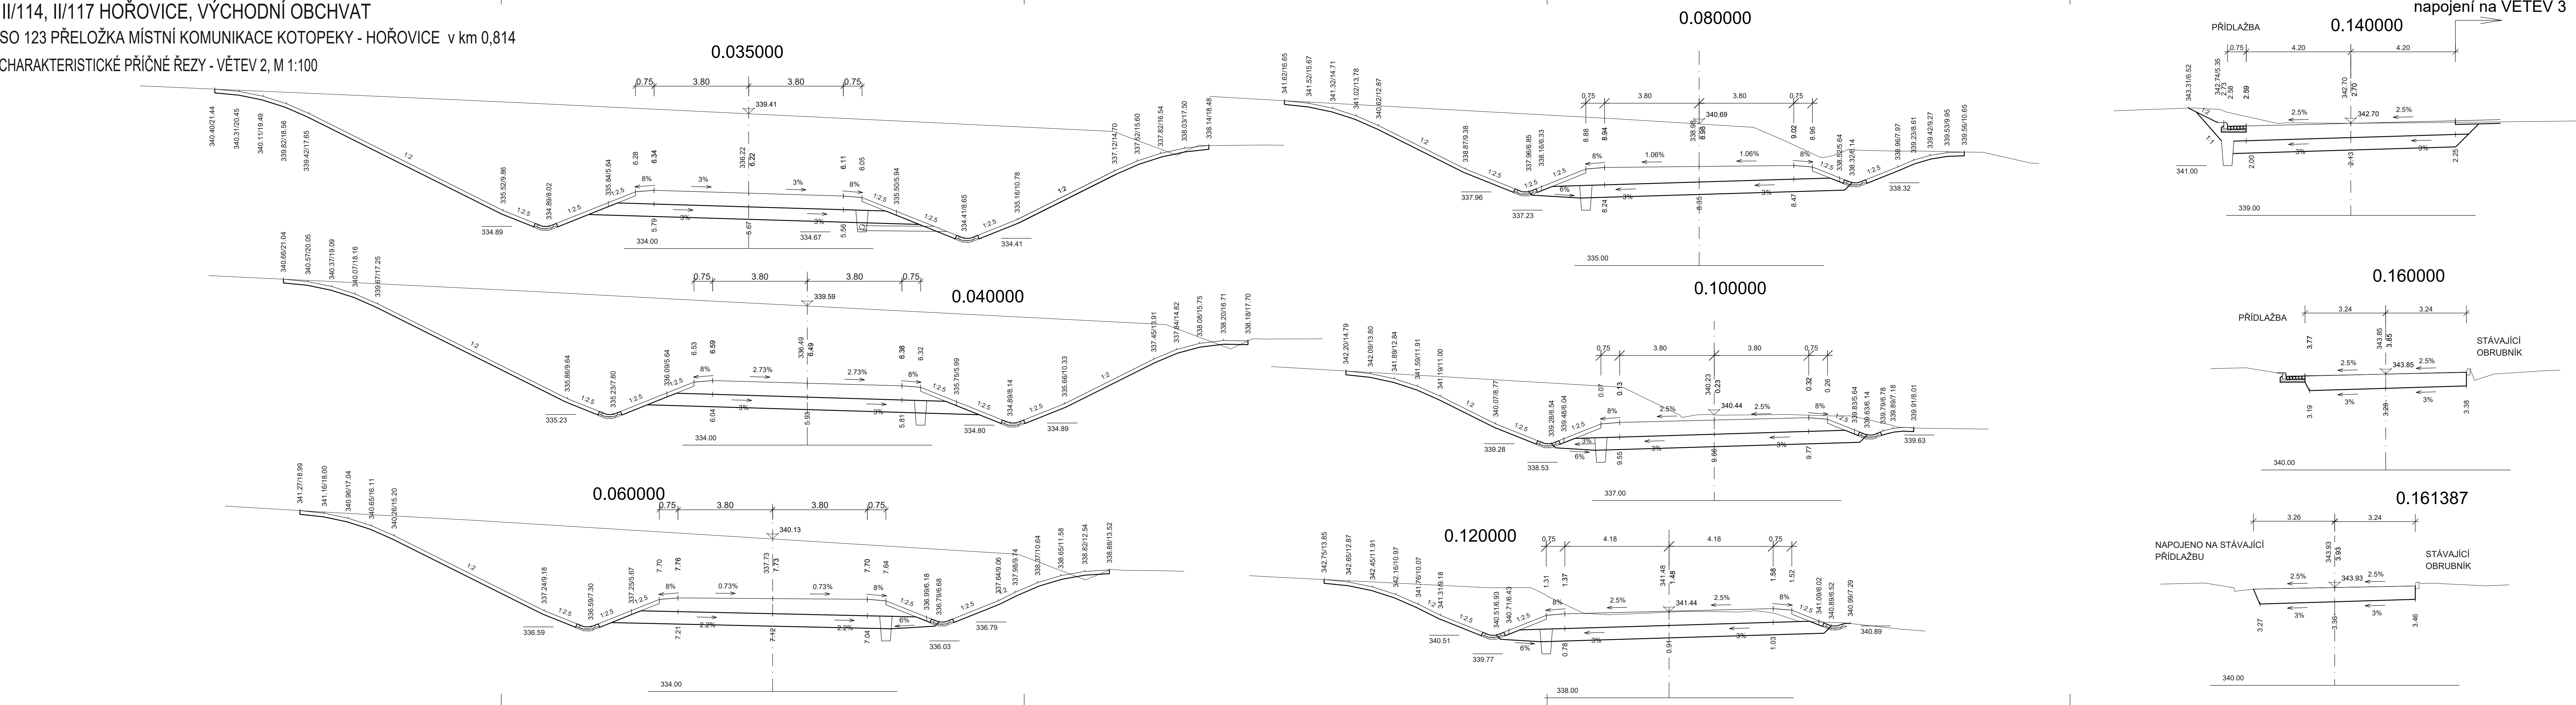

ČÁST D

VÝŠKOVÝ SYSTÉM BpV SOUŘADNICOVÝ SYSTÉM S-JTSK

OBJEDNATEL PD



STŘEDOČESKÝ KRAJ
Zborovská 11
150 21 Praha 5
IČO: 708 91 095

PROJEKTOVÁ DOKUMENTACE PRO PROVÁDĚNÍ STAVBY PDPS

II/114, II/117 Hořovice,
východní obchvat

HLAVNÍ INŽENÝR PROJEKTU Ing. Petr Pacák

PROJEKTOVÁ, PRŮZKUMNÁ A KONZULTAČNÍ ORGANIZACE tel.: +420 267 004 111 PUDIS a.s., PODOBÁSKÁ 1014/20, 160 00 PRAHA 6 info@pudis.cz www.pudis.cz					
PROJEKTANT Ing. Petr Pacák	VYPRACOVAL Ing. Petr Pacák	KONTROLA Ing. Petr Pacák	HIP Ing. Petr Pacák	STŘEDISKO SILNIC A DÁLNIC II.	
AKCE II/114, II/117 HOŘOVICE, VÝCHODNÍ OBCHVAT				ČÍSLO ZAKÁZKY 1-0029-05/30	
D. STAVEBNÍ ČÁST, D.1 OBJEKTY POZEMNÍCH KOMUNIKACÍ				DOKUMENTACE PDPS	
123 PŘELOŽKA MÍSTNÍ KOMUNIKACE KOTOPEKY-HOŘOVICE V KM 0,814				MĚŘÍTKO 1:100	
				DATUM 11.2021	
				POČET FORMÁTŮ 6x44	
OBSAH PŘÍLOHY				ČÁST D.1	ČÍSLO PŘÍLOHY 123.5.2
CHARAKTERISTICKÉ PŘÍČNÉ ŘEZY – VĚTEV 2				KÓD	ČÍSLO KOPIE
DOKUMENTACI LZE UŽÍVAT POUZE VE SMYSLU PŘÍSLUŠNÉ SMLOUVY O DÍLO. VÝKRES, Ů JEHO ČÁST, MŮŽE BÝT KOPÍROVÁN NEBO JINAK ZPŮSOBEM ROZŠÍŘOVÁN POUZE PO PŘEDCHOZÍM SOHLASÍ PUDIS a.s.					