


II/114, II/117 HOŘOVICE, VÝCHODNÍ OBCHVAT

SO 101 VÝCHODNÍ OBCHVAT

CHARAKTERISTICKÉ PŘÍČNÉ ŘEZY - ČÁST 2, M 1:100

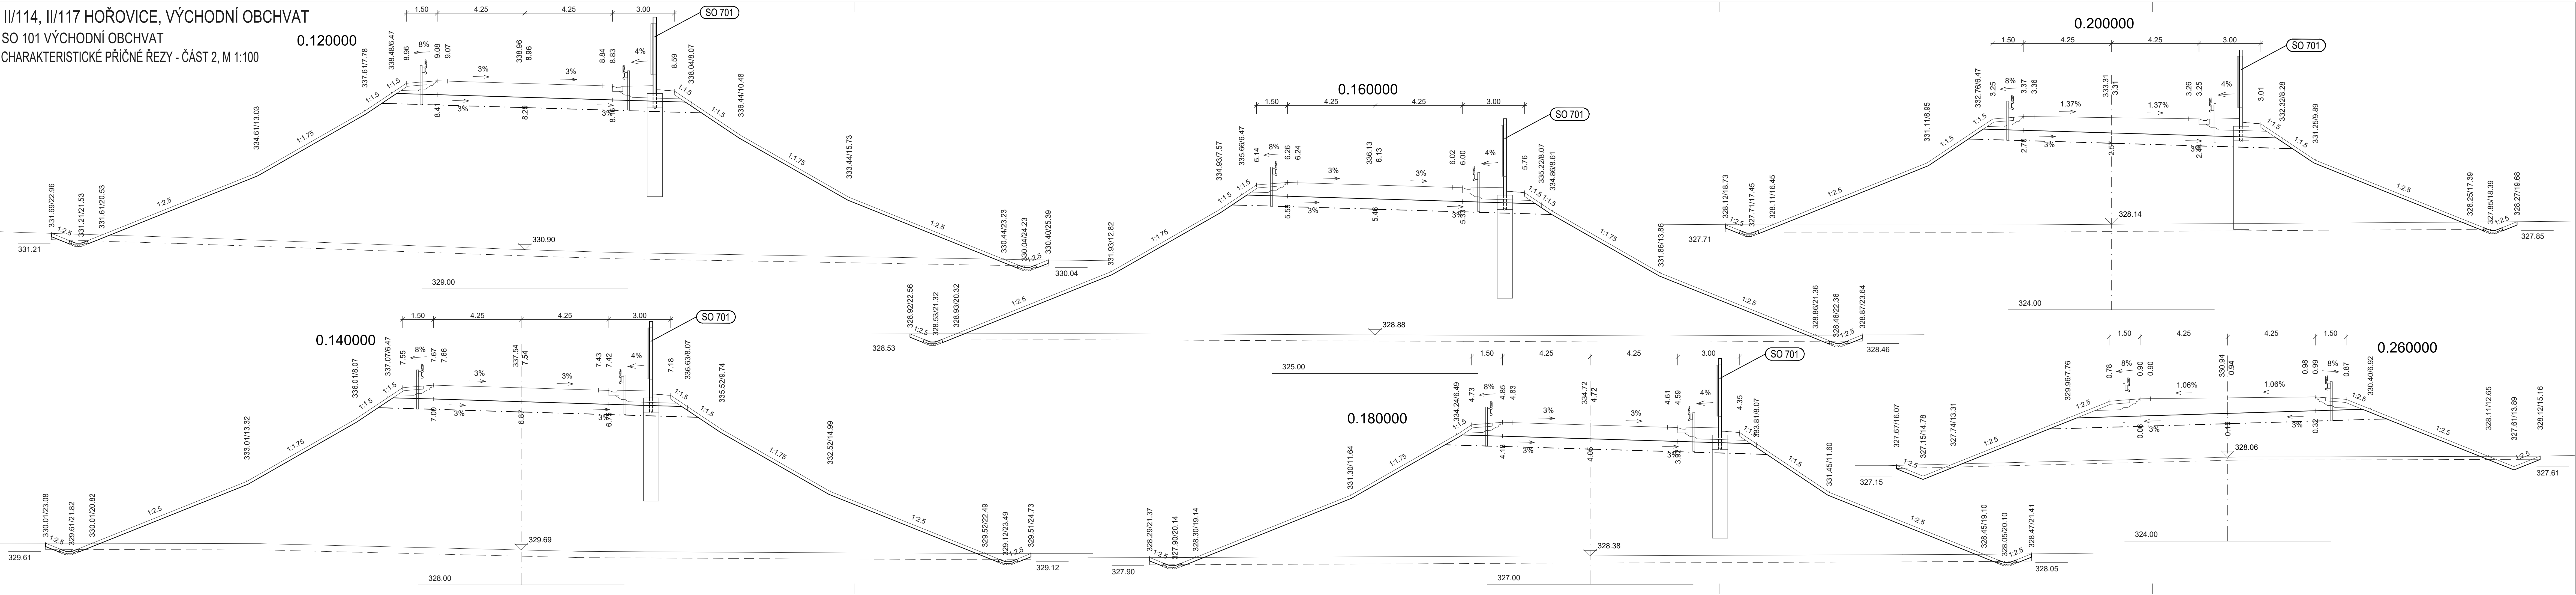

ČÁST D

VÝŠKOVÝ SYSTÉM BpV

SOUŘADNICOVÝ SYSTÉM S-JTSK

OBJEDNATEL PD



STŘEDOČESKÝ KRAJ  
Zborovská 11  
150 21 Praha 5  
IČO: 708 91 095

PROJEKTOVÁ DOKUMENTACE PRO PROVÁDĚNÍ STAVBY

PDPS

II/114, II/117 Hořovice,  
východní obchvat

HLAVNÍ INŽENÝR PROJEKTU

ING. PETR PACÁK

PROJEKTOVÁ, PRŮZKUMNÁ A KONZULTAČNÍ ORGANIZACE  
TEL.: +420 267 004 111  
PUDIS s.r.o., POBOŘSKÁ 1014/20, 160 00 PRAHA 6  
info@pudis.cz  
www.pudis.cz



PROJEKTANT	VÝPRACOVÁL	KONTROLA	HIP
Ing. Petr Pacák	Ing. Michal Nůsek	Ing. Petr Pacák	Ing. Petr Pacák
STŘEDISKO SILNIC A DÁLNIC II.			
ČÍSLO ZAKÁZKY		1-0029-05/30	
DOKUMENTACE		PDPS	
MĚŘÍTKO		1:100	
DATUM		11.2021	
POČET FORMÁTŮ		7x44	

ČÁST	ČÍSLO PŘÍLOHY	ČÍSLO KOPIE
D.1	101.5.2	
KÓD		

DOKUMENTACE LZE UŽÍVAT POUZE VE SMYSLU PŘÍSLUŠNÉ SMLOUVY O DÍLO. VÝKRES, ČI JEHO ČÁST, MŮŽE BÝT KOPÍROVÁN NEBO JINÝM ZPŮSOBEM POUŽÍVÁN POUZE PO PŘEDCHOZÍM SOUHLASÍ PUDIS s.r.o.